

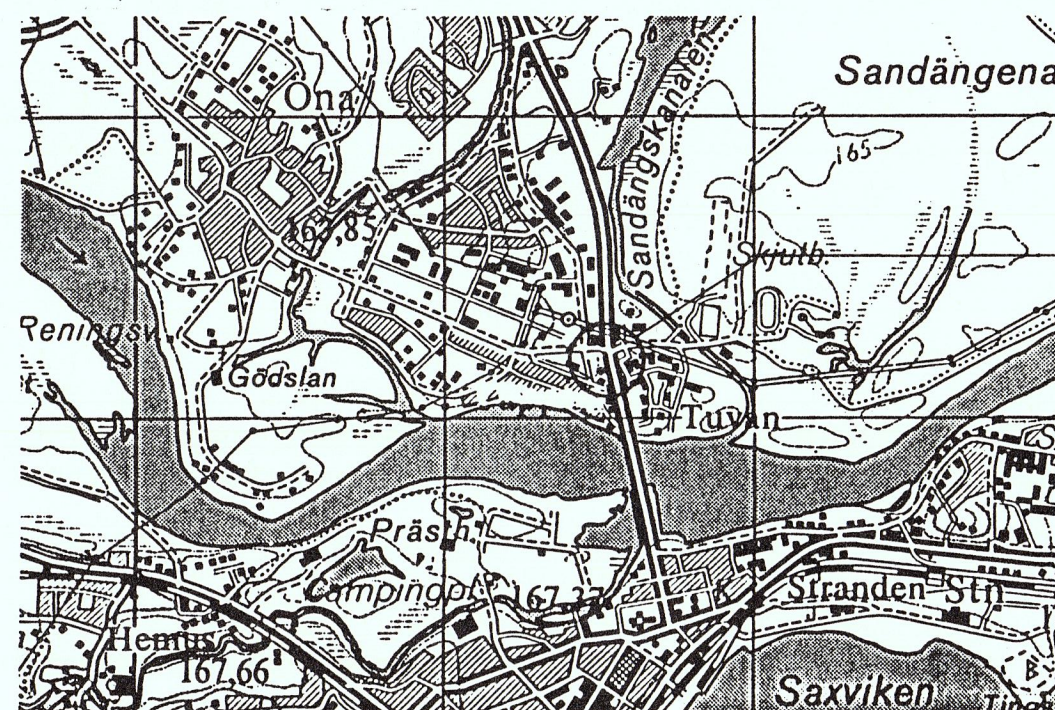


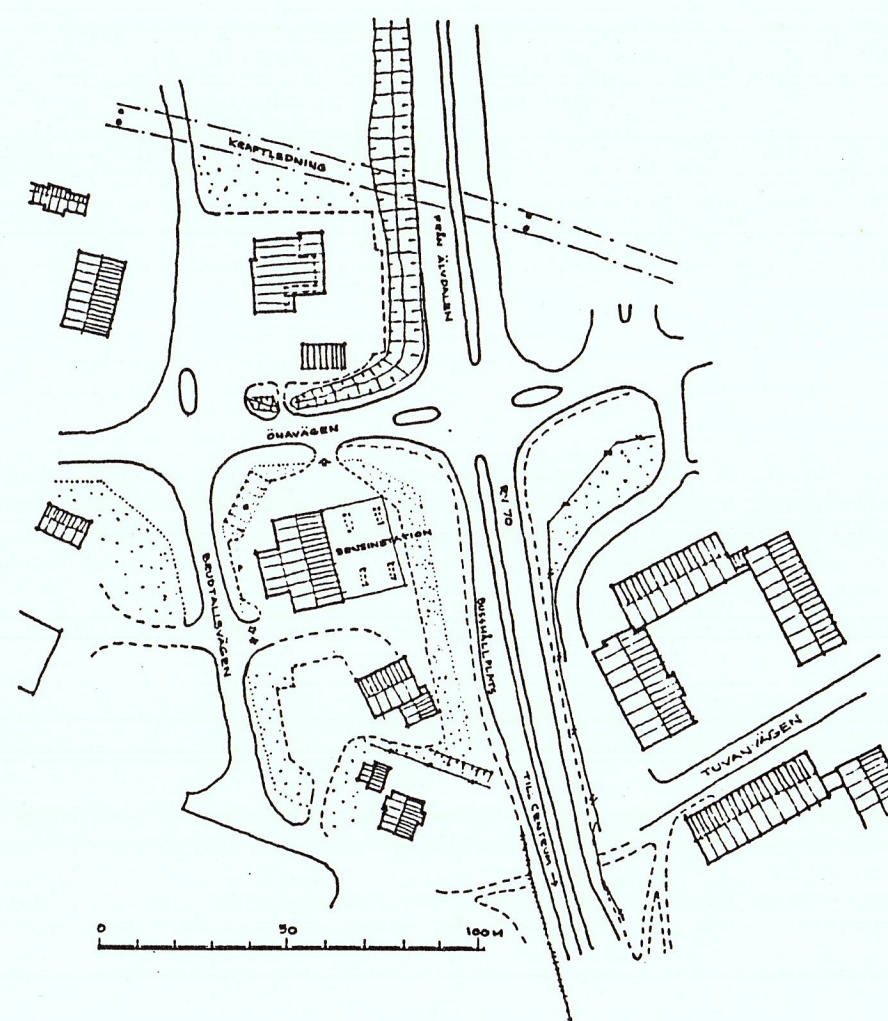


PLANOMRÅDE

ÖVERSIKTSKARTA

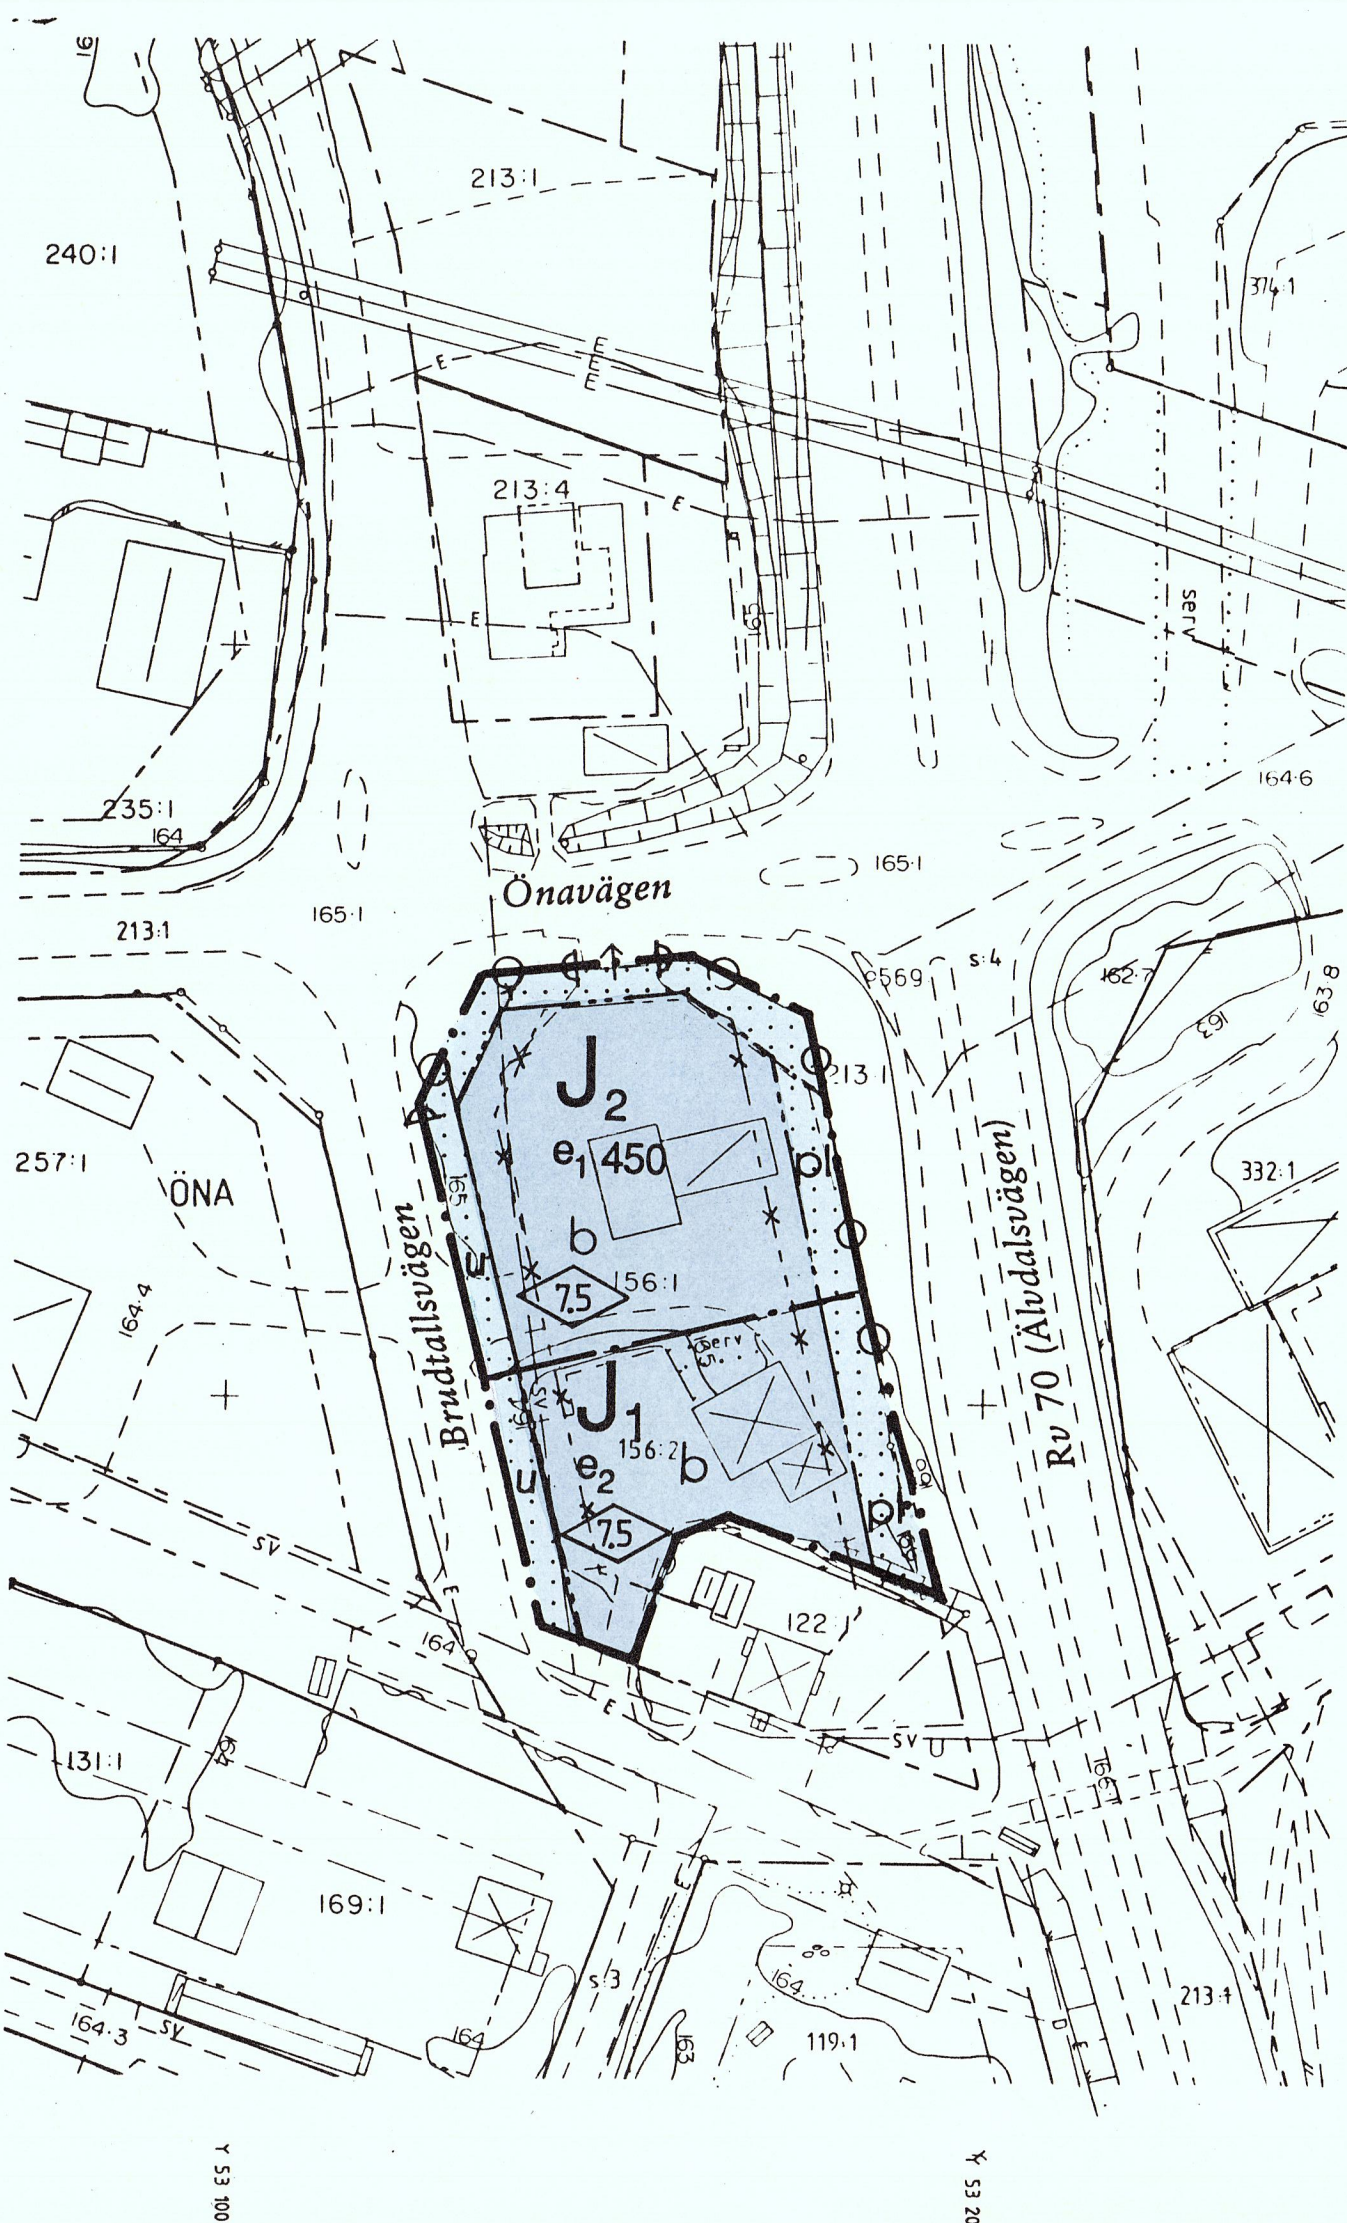

ILLUSTRATION

NORR

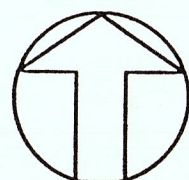

10 5 0 10 20 30 40 50 100 M
SKALA 1:1000

PLANKARTA MED BESTÄMMELSER

Följande gäller inom områden med nedanstående beteckningar.
Där beteckningar saknas gäller bestämmelsen inom hela planområdet
Endast angiven användning och utformning är tillåten.

GRÄNSBETECKNINGAR

— • —	GRÄNS FÖR PLANOMRÅDET
— . —	ANVÄNDNINGSGRÄNS
— - - —	EGENSKAPSGRÄNS
× . ×	GRÄNS SOM UTGÅR

ANVÄNDNING AV KVARTERSMARK

J ₁	SMÅINDUSTRI MED RÄTT TILL BEVAKNINGSBOSTAD
J ₂	BENSINSTATION MED HANDEL

UTNYTTJANDEGRAD

e ₁ 000	STÖRSTA SAMMANLAGDA BRUTTOAREA I KVADRATMETER INOM ANVÄNDNINGSMÅLET. DÄRUTÖVER FÅR ERFORDERLIGA SKÄRMTAK UPPFÖRAS
e ₂	HÖGST EN FJÄRDEDEL AV TOMTEN FÅR BEBYGGAS

BEGRÄNSNING AV MARKENS BEBYGGANDE

U	MARKEN FÅR INTE BEBYGGAS MARKEN SKALL VARA TILLGÄNGLIG FÖR ALLMÄNNA UNDERJORDISKA LEDNINGAR
---	--

MARKENS ANORDNANDE

⊕ ⊙ ⊖	UTFART FÅR INTE ANORDNAS
⊕ ⊕ ⊕	ENDAST UTFART FÅR ANORDNAS
p1	PLANTERAT SKYDDSMÅL

UTFORMNING, UTFÖRANDE

0,0	HÖGSTA BYGGNADSHÖJD I METER
b	ENDAST KÄLLARLÖSA HUS ELLER KÄLLARE UTFÖRD ENLIGT VILLKOR I GENOMFÖRANDEBESKRIVNINGEN

INOM MED J₁ BETECKNAT OMRÅDE SKALL BEVAKNINGSBOSTAD PLACERAS
OCH UTFORMAS MED HÄNSYN TILL TRAFIKBULLER

ADMINISTRATIVA BESTÄMMELSER

GENOMFÖRANDETIDEN SLUTAR DEN 31 DECEMBER 1998

HANDLINGARNA BESTÅR AV:

- PLANKARTA MED BESTÄMMELSER OCH ILLUSTRATION
- PLANBESKRIVNING
- GENOMFÖRANDE BESKRIVNING

Kopians likhet med originalet betygas.
Stockholm den 1992-04-15
LANTMÄTERIET/KartCentrum
Hans Backe

ÄNDRING AV DETALJPLAN FÖR

BESLUTSDATUM:

BENSINSTATION TUVAN. M.M
I ÖNA BY, MORA KOMMUN,
KOPPARBERGS LÄN

GODKÄNT AV BN
1991-11-28, § 539

UPPRÄTTAD AV COLAC ARCHITEKTON
CONSULT AB, STOCKHOLM 1991.09.26

ANTAGEN AV KF
1992-02-03, § 4

B. Carlsson
ARK. BERT CARLSSON

LAGA KRAFT
1992-03-04