


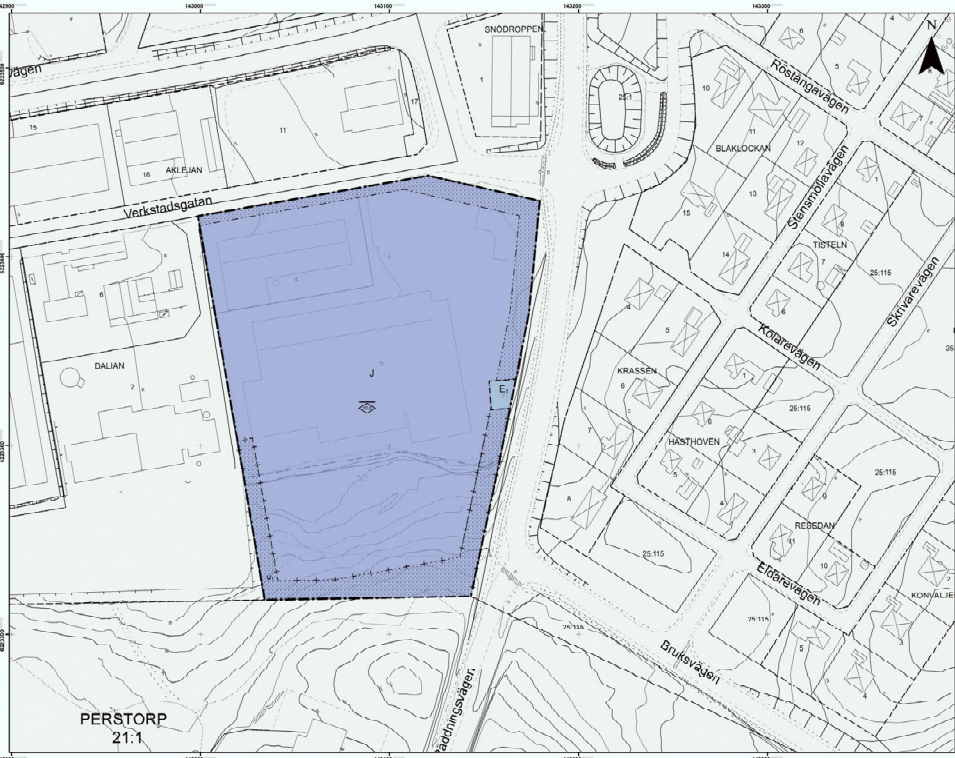

PLANKARTA

GRUNDKARTA
upprättad, genom utdrag ur
Perstorps kommuns kartdatabas, 2021-01-18

Rasa Pezelyte
Mättningsingenjör

Koordinatsystem: SWEREF99 13_30
Höjdsystem: RH2000
Skala 1:1 000 (A1)
Skala 1:2000 (A3)

Beteckningar i grundkartan

- DALIAN 2
- Fastighetsbeteckning
 - Byggnad
 - Höjdkurva
 - Slänt

PLANBESTÄMMELSER

Följande gäller inom områden med nedanstående beteckningar.
Endast angiven användning och utformning är tillåten.
Där beteckning saknas gäller bestämmelsen inom hela planområdet.

GRÄNSBETECKNINGAR

- Planområdesgräns
- Användningsgräns
- Egenskapsgräns
- Administrativ gräns
- Egenskapsgräns och administrativ gräns

ANVÄNDNING AV MARK OCH VATTEN

Kvartersmark

- E₁ Transformatorstation, PBL 4 kap. 5 § 1 st 3 p.
- J Industri, PBL 4 kap. 5 § 1 st 3 p.

EGENSKAPSBESTÄMMELSER FÖR KVARTERSMARK

Omfattning

- Högsta nockhöjd är angivet värde i meter, PBL 4 kap. 11 § 1 st 1 p.
- Marken får inte föreses med byggnad, PBL 4 kap. 11 § 1 st 1 p.

ADMINISTRATIVA BESTÄMMELSER

Genomförandetid

Genomförandetiden är 10 år, PBL 4 kap. 21 §

Markreservat för allmännyttiga ändamål

- U₁ Markreservat för allmännyttiga underjordiska ledningar. Kvartersmark, PBL 4 kap. 6 §

DETALJPLAN FÖR
Dalian 5 m.fl. (Industriutvidgning)

PERSTORPS KOMMUN, SKÅNE LÄN
2021-09-17 LAGA KRAFTHANDLING

Antagen av KF: 2021-08-25
Laga kraft: 2021-09-17

Mattias Bjellvi
Stadsarkitekt/ Plan- och byggchef
Plan- och byggförvaltningen

Marcus Ekström
Planarkitekt
Plan- och byggförvaltningen

Akt 1275-P2021/4



Dnr: BN-2019/18
KS-2020/114