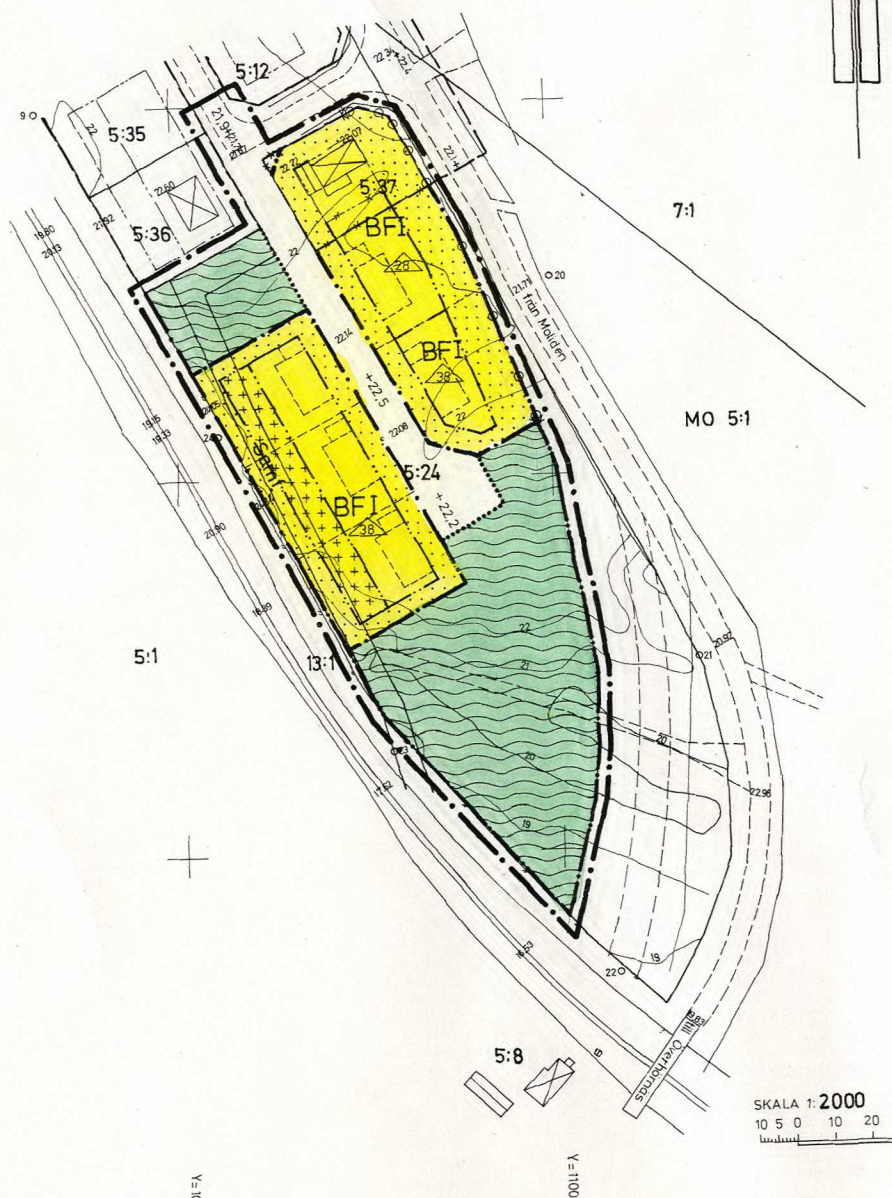


1:500

1:400

1:300

BETECKNINGAR
GRUNDKARTA

	FASTIGHETSGRÄNS
	GÄLLANDE KVARTERS- ELLER ANNAN OMRÅDESGRÄNS
	GÄLLANDE BESTÄMMELSEGRÄNS
	BYGGNAD I ALLMÄNHET
	STAKET
	VÄG MED RESP UTAN SIDOUTRYMMEN
	FASTSTÄLLD HÖJD
	AVVÄGD HÖJD
	HÖJDKURVOR
	POLYGONPUNKT
	RUTNÄTSPUNKT
	REGISTERNUMMER FÖR FASTIGHET
	SAMFÄLLIGHET
	MO
	TRAKTNAMN

STADSPLANEKARTA

A. GRÄNSBETECKNINGAR

	GRÄNSLINJE BELÄGEN 3 METER UTFÖR PLANOMRÅDETS VERKLIGA GRÄNS
	GÄLLANDE OMRÅDESGRÄNS AVSEDD ATT UTGÅ
	GÄLLANDE BESTÄMMELSEGRÄNS AVSEDD ATT UTGÅ
	KVARTERS- ELLER ANNAN OMRÅDESGRÄNS
	BESTÄMMELSEGRÄNS
	GRÄNSLINJER EJ AVSEDDA ATT FASTSTÄLLAS
	FÖRBUD MOT UTFART
	TVÄRSTRECK MED PIL MARKERAR FÖRBUDETS SLUT

B. OMRÅDESBETECKNINGAR

	ALLMÄN PLATS
	GATA
	PARK
	BYGGNADSKVARTER
	BF
	OMRÅDE FÖR BOSTADSÄNDAMÅL, FRISTÅENDE HUS

C. ÖVRIGA BETECKNINGAR

	MARK SOM ICKE FÅR BEBYGGAS
	MARK FÖR UTHUS O DYL
	ANTAL VÅNINGAR
	TAKS LUTNINGSVINKEL 1 GRADER
	GÄLLANDE GATUHÖJD AVSEDD ATT UTGÅ
	GATUHÖJD

Tillhör byggnadsnämndens i Örnsköldsviks kommun beslut den 14/10 1976 § 1289 betygas.

I tjänsten:
GunMarie Berggren

Den 20/12 1976 § 528 blev detta förslag till stadsplan antaget av kommunfullmäktige i Örnsköldsviks kommun, betygas i tjänsten:
Ingemar Bodin

1977-02-17 fastställde länsstyrelsen i Västernorrlands län denna stadsplan. Beslutet har enligt 150 § tredje stycket byggnadslagen vunnit laga kraft.
Härnäsand 1977-02-17
e u
Majlis Olsson

GRUNDKARTA UPPRÄTTAD I MAJ 1976 AV BITR STADSINGENJÖR MATS NORDESJÖ
OCH MÄTNINGSINGENJÖR ARNE SANDGREN

SÖDRA GALAMON

MO SOCKEN

ÖRNSKÖLDSEVIKS KOMMUN

FÖRSLAG TILL STADSPLAN

STADSPLANEKARTA SKALA 1:2000

ÖRNSKÖLDSEVIK 1976-04-22 REV 1976-10-14
STADSARKITEKTKONTORETNILS LINDGREN
STADSARKITEKTNILS JOHANSSON
STADSPLANEINGENJÖR

Kopians i öhet med originalet bestyrkes:
GunMarie Berggren

K 77.02.17