


PLANKARTA

14061068

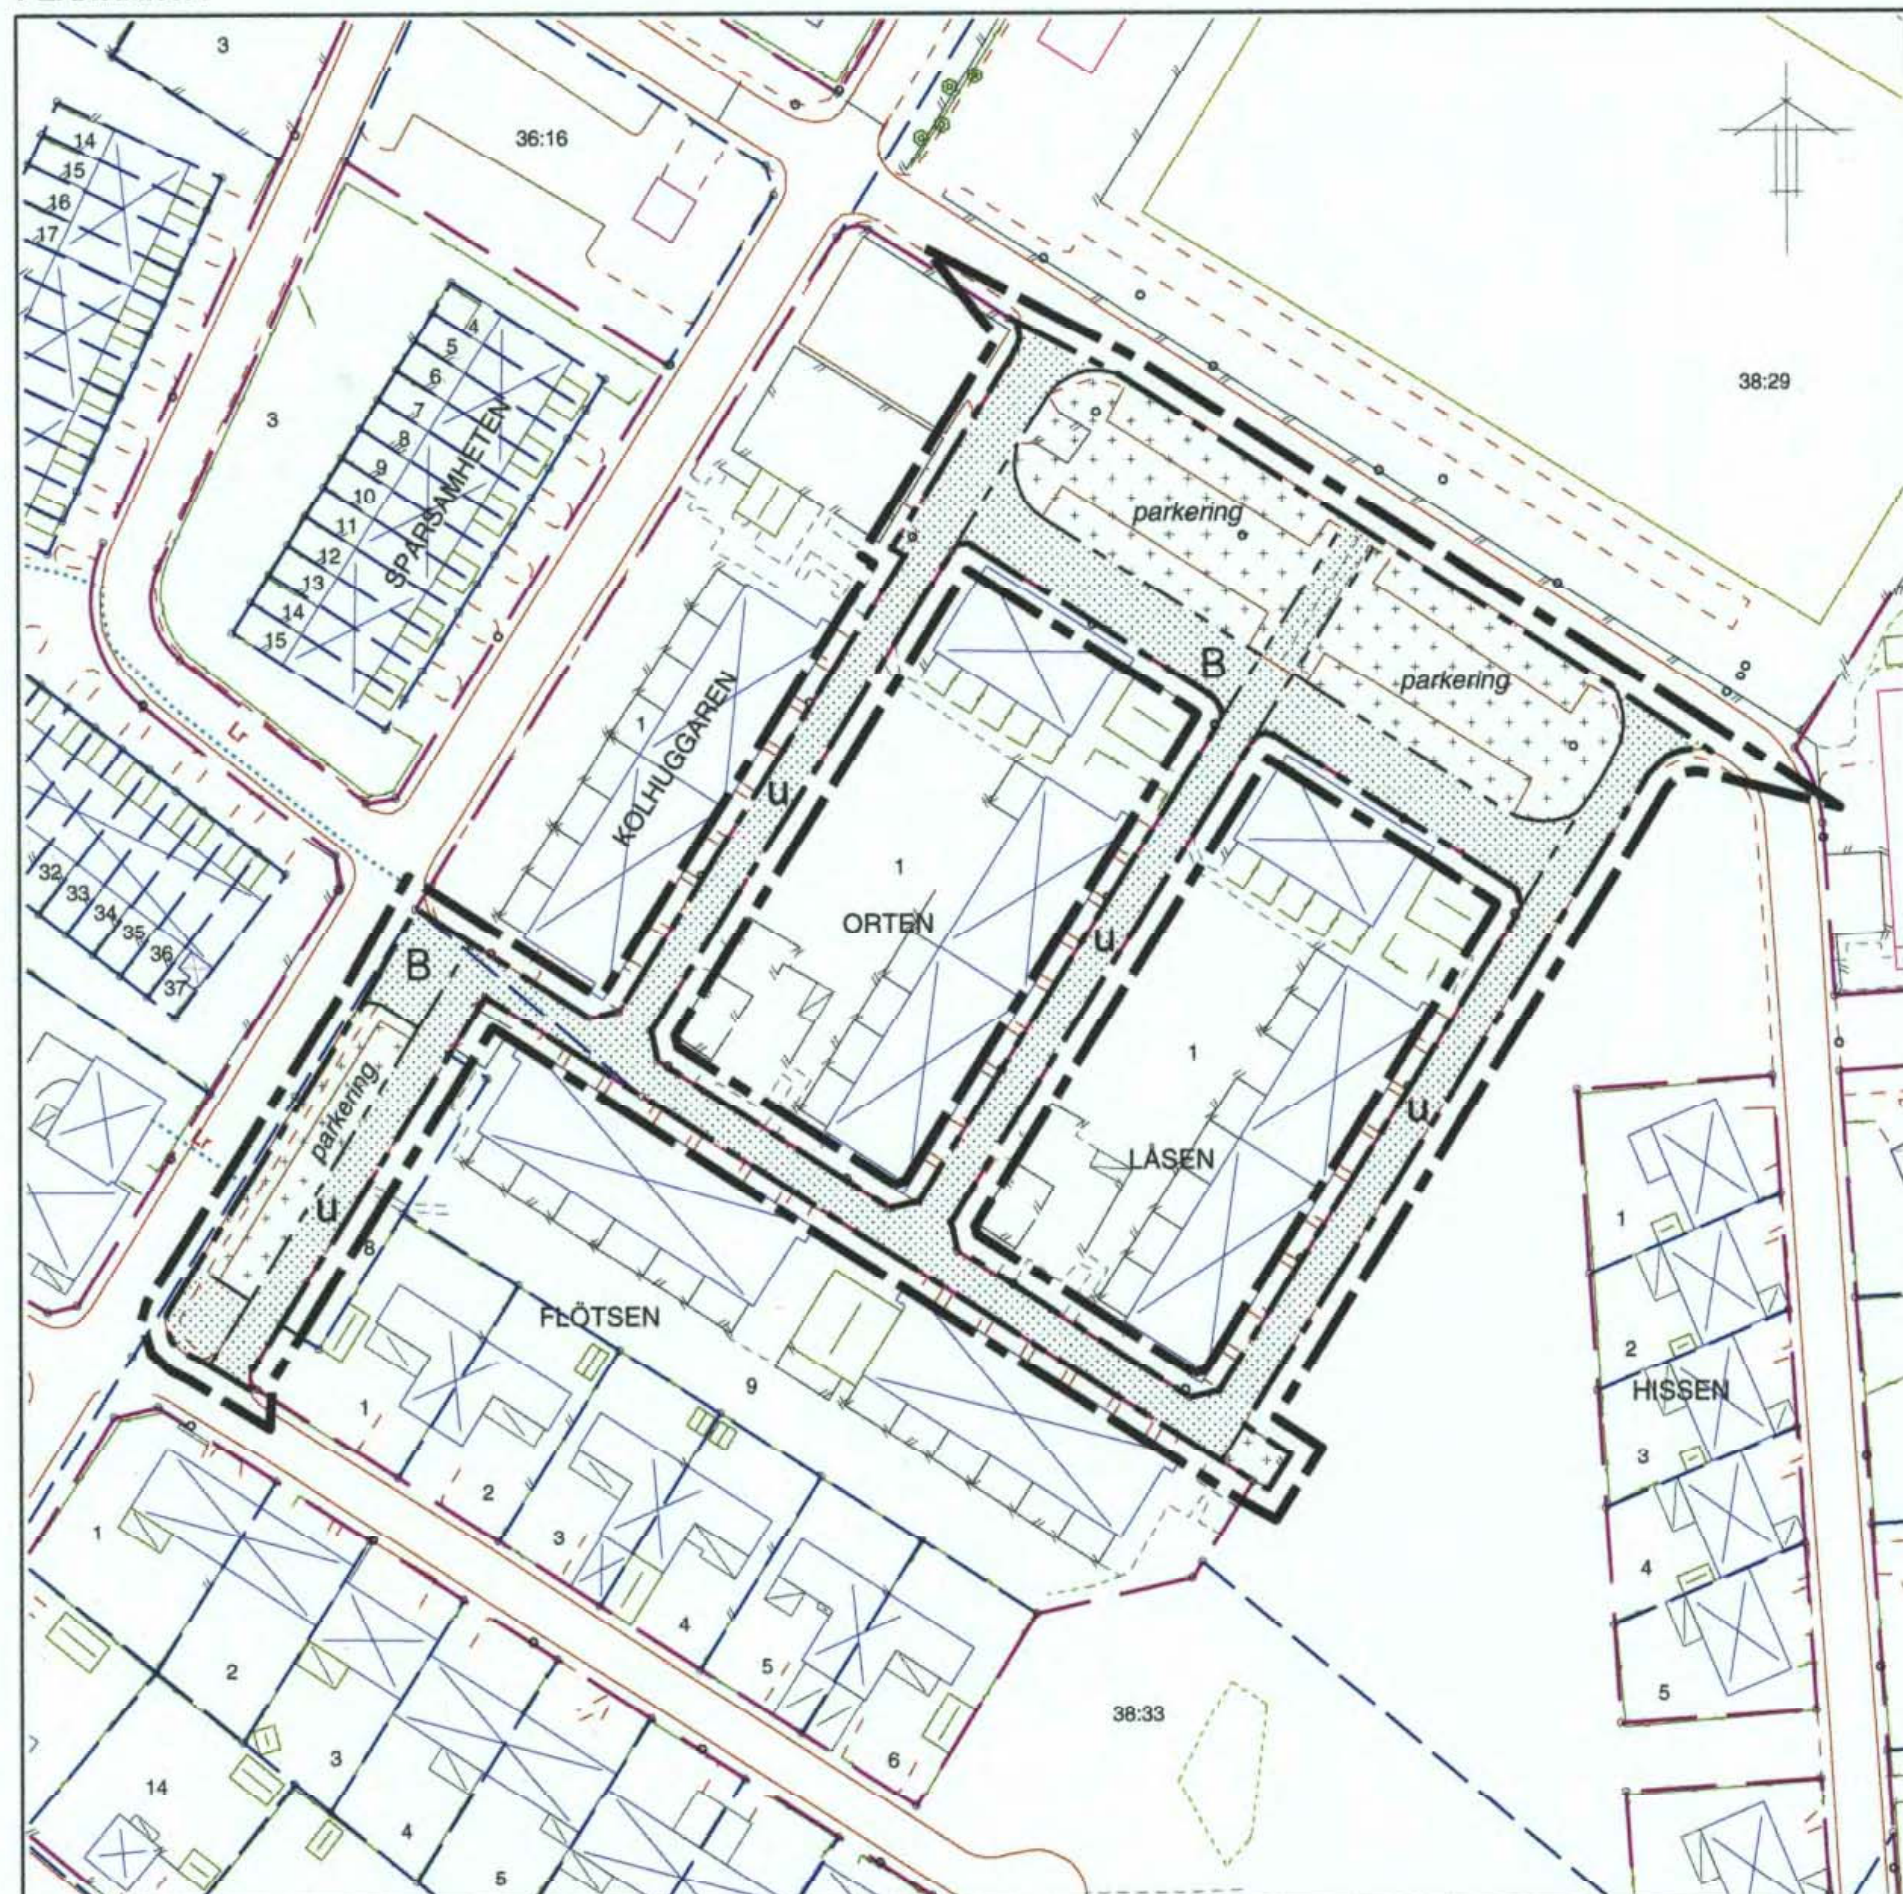

PLANBESTÄMMELSER

Följande gäller inom områden med nedanstående beteckningar.
Endast angiven användning och utformning är tillåten.
Bestämmelser utan beteckning gäller inom hela planområdet.

GRÄNSBETECKNINGAR

	Planområdesgräns
	Linje på kartan ritad 3 mm utanför planområdets gräns
	Användningsgräns
	Egenskapsgräns

ANVÄNDNING AV MARK

Kvartersmark

	Bostäder
--	----------

BEGRÄNSNING AV MARKENS BEBYGGANDE

	Marken får användas för parkering samt bebyggas med uthus, garage och sophus
	Marken får inte bebyggas
	Marken tillgänglig för allmänna underjordiska ledningar

ILLUSTRATIONER

	Illustrationstext
--	-------------------

ADMINISTRATIVA BESTÄMMELSER

Genomförandetiden är 5 år från den dag planen vinner laga kraft.

LAGA KRAFT

Detaljplan för

**del av Höganäs 38:29 och 38:33,
bostadsområdet Sjöcrona
i Höganäs**

Höganäs kommun, Skåne län

Upprättad 2004-10-22

Reviderad 2005-07-28

Skala 1:1000

Karl-Ake Nilsson
Planchef

Rebecka Petersson
Planarkitekt

Grundkartan är upprättad i oktober 2004 av Kart o Mät, Tekniska förvaltningen i Höganäs genom kopiering av digital primärkarta framställd med fotogrammetrisk metod under 1990, flyghöjd 800 m. Fältkomplettering av grundinformation och fastighetsutredning i oktober 2004.
Skala 1:1000
Standard 1
Koordinatsystem i plan RT90 gon V
Höjdsystem: RH70
Upphovsrätt/kontaktperson: Kart o Mät, Tekniska förvaltningen, Höganäs
/Claes Rosberg
Höganäs 2004-10-26

0 10 20 50 100m
SKALA 1:1000

1284-P06/330