


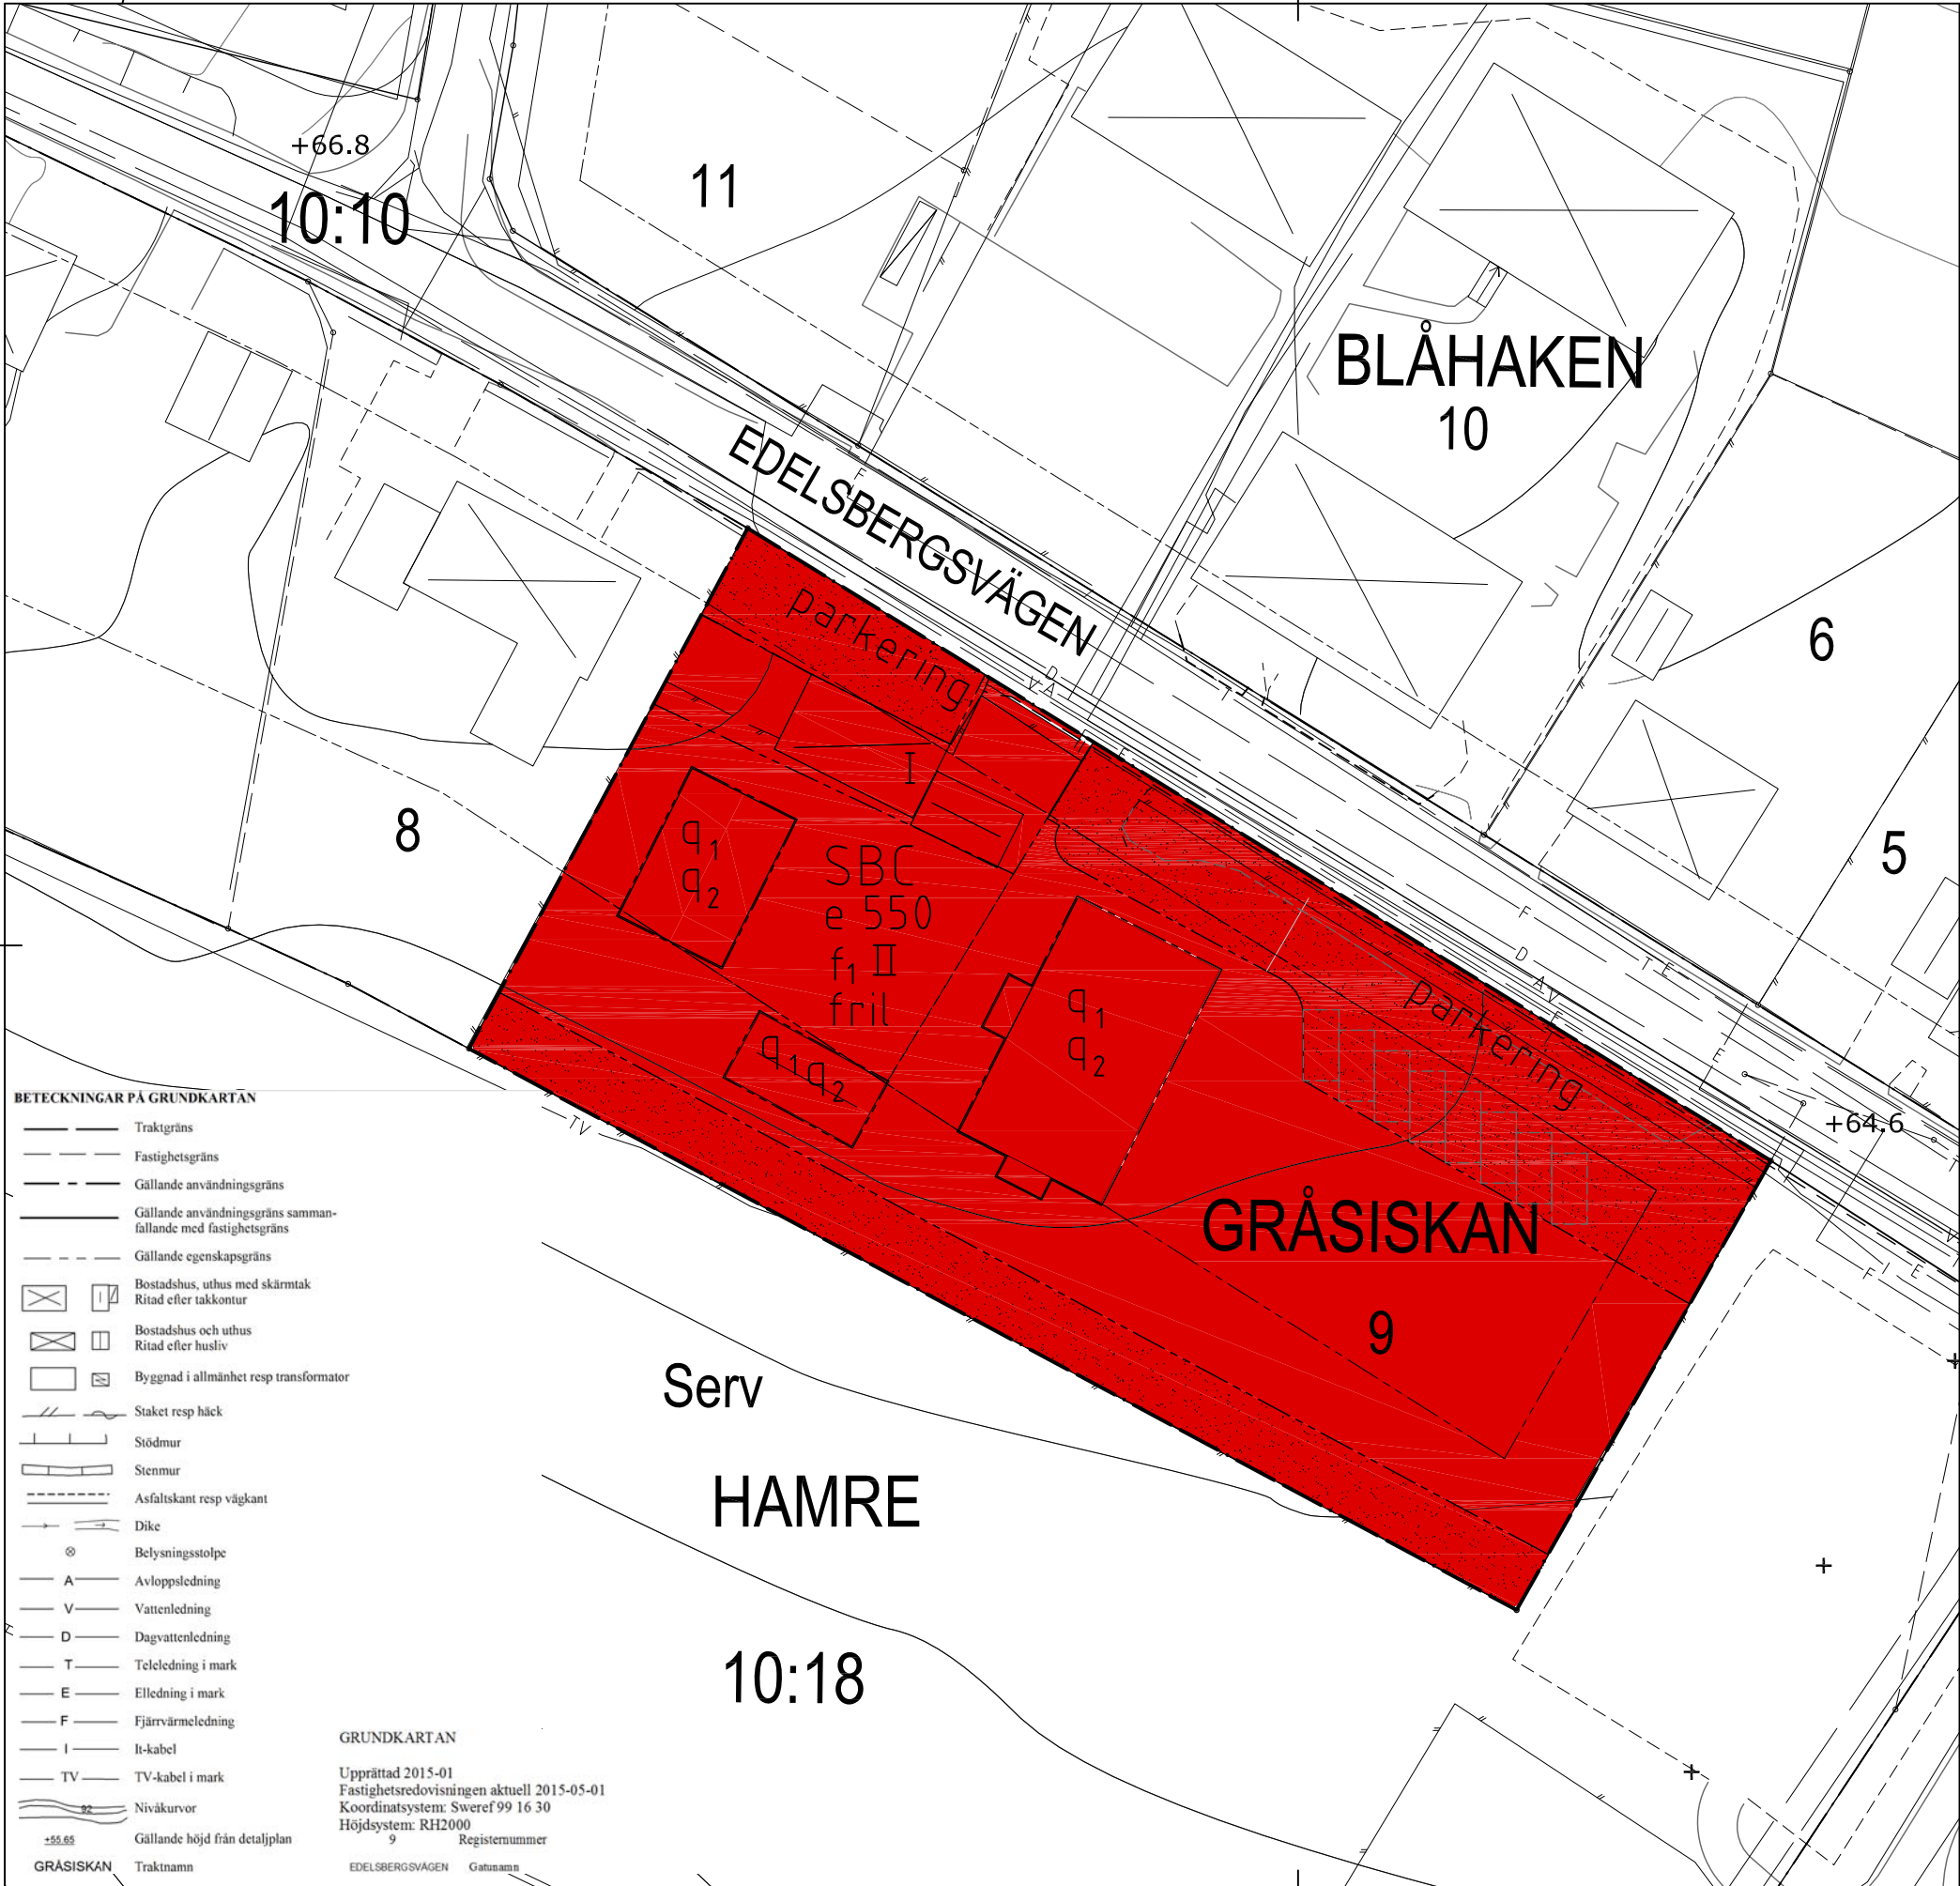

DETALJPLAN FÖR
GRÅISKAN 9
BOLLNÄS KOMMUN, GÄVLEBORGS LÄN

Upprättad av L-Å Holmqvist F:a L-Å Holmqvist och B Hansson RIT-BOHA
I samarbete med samhällsbyggnadskontoret, plan i feb. 2015. Rev. maj 2015

Bashir Hajo
Stadsarkitekt

PLANBESTÄMMELSER
Endast nedan angiven användning
och utformning är tillåten.
Bestämmelser utan beteckning på
plankartan gäller inom hela planområdet.

GRÄNSBETECKNINGAR
Planområdesgräns
Användningsgräns
Egenskapsgräns
Illustration

MARKANVÄNDNING
Kvartersmark
SBC Skola, Bostäder, Centrum.

MARKENS ANORDNANDE
Parkering Parkeringsplats ska finnas

BEGRÄNSNINGAR AV MARKENS BEBYGGANDE
e 00 Största byggnadsarea i m²
Byggnad får ej uppföras

PLACERING och UTFORMNING
II, I Högsta antal våningar.
Vind får inte inredas utöver
angivet våningsantal
fril Endast friliggande hus
f₁ Ny bebyggelse ska utformas så att den anpassas till
den befintliga bebyggelsen.
Skydd
q₁ Byggnadens ursprungliga exteriöra utformning ska bevaras,
underhåll ska ske med traditionella material och metoder.
q₂ Rivningsförbud.

ADMINISTRATIVA BESTÄMMELSER
Genomförandetiden är 5 år efter det att planen vinner laga kraft.

DNR: 13-6489
Samråd: 24/3-16/4 2015
Granskning: 11/5-31/5 2015
Antagande: MBn 8/6 2015 § 84
Laga Kraft 3/7 2015
Genomförandetid: t.o.m 3/7 2020

Skala 1:500 i A3 format
0 10 20 30 40 m