

2181-



Genom resolution denna dag, som jämlikt 150 § 3 st.
byggnadsnämnden vunnit laga kraft, har länsstyrelsen i
Göteborgs län fastställt den å denna karta angivna
stadsplaneplanens bebyggelse.
Göteborg i landskonsiet den 19.6.63
Stämpel för 2-
ont. 6 res.
W. J. J. J.

Grundkartan uppr. år 1962
av stadsing. Hune Nylin


BETECKNINGAR

Grundkartan:

- Stadsgräns
- Avrötergräns sammanfallande med fasthetsgräns
- Fasthetsgräns
- Bebyggelsegräns
- Vägar
- Marvstugghärad resp. uthus
- Bark, remsa
- Gällande gatuvid
- Nivåkurvor i meter över stadens nollplan
- Punkt i rutnät
- Polygonpunkt

Stadsplaneplanen:

- Stadsplaneplan
- Gata, kvarters- och annan avrötergräns
- Särskild avrötergräns (stängsel)
- Bebyggelsegräns
- Gränslinjer ej avsedda att fastställas
- Gata el. lopp
- Park el. plantering
- Gatuplantering
- Område för allmänt ändamål
- Område för bostadsändamål
- Område för bostadsändamål, fristående hus
- Område för handelsändamål
- Område för paragrafändamål
- Område för industriändamål
- Höghägningsledning
- Område för panncentral
- Gällande gatuvid
- Gatuvid
- Antal våningar, m. Markväning
- Mark som inte får bebyggas
- Gällande avröter- och bebyggelsegräns
- avröter uti väg
- Mark tillgänglig för underjordiska ledningar

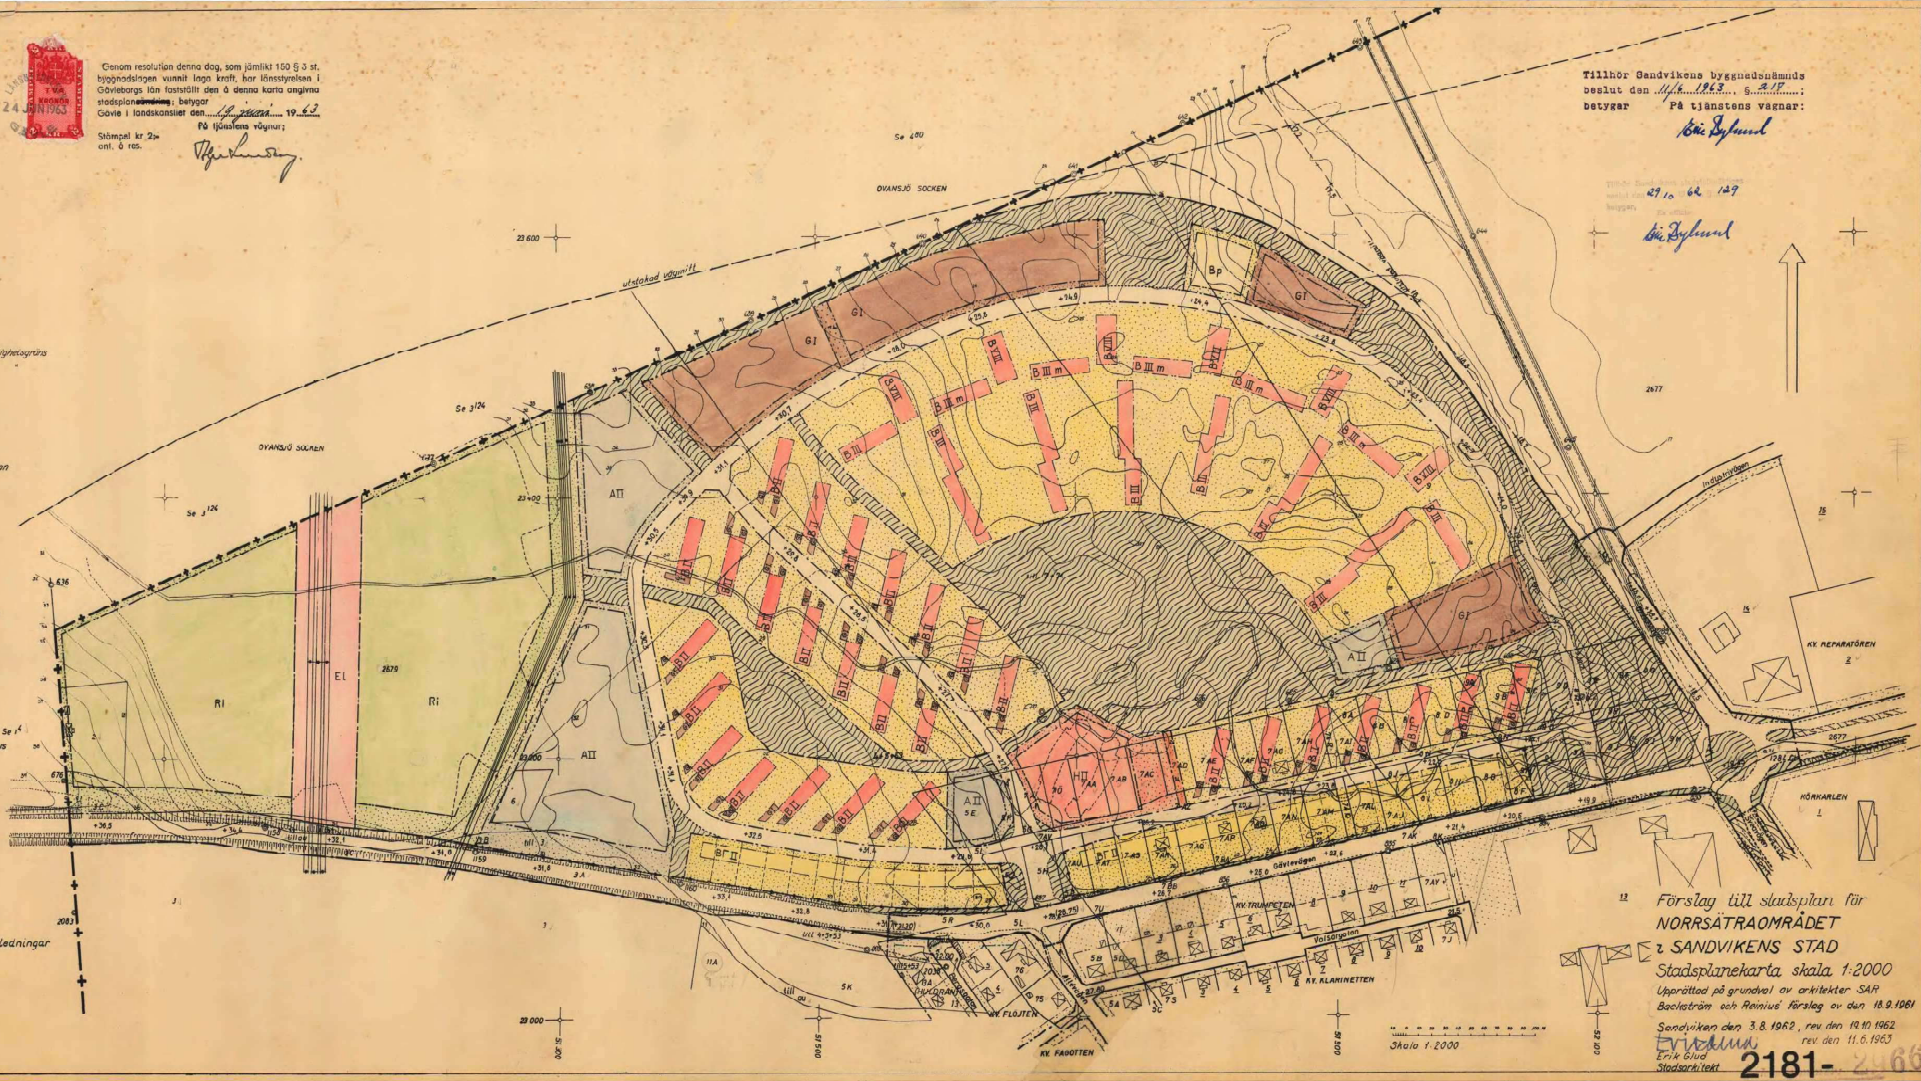

Tillhör Sandvikens byggnadsnämnds
beslut den 19.6.63. S. 17
betyger På tjänstens vägnar:
W. J. J. J.

17.10.62. 129
W. J. J. J.

Förslag till stadsplan för
NORRSÄTRAOMRÅDET
SANDVIKENS STAD
Stadsplaneplan skala 1:2000
Upprättad på grundval av arkitekter: S.A.P.
Bachström och Reinis förslag av den 18.9.1961
Sandviken den 3.8.1962, rev. den 10.10.1962
Erik Gud
Stadsarkitekt
2181-266