


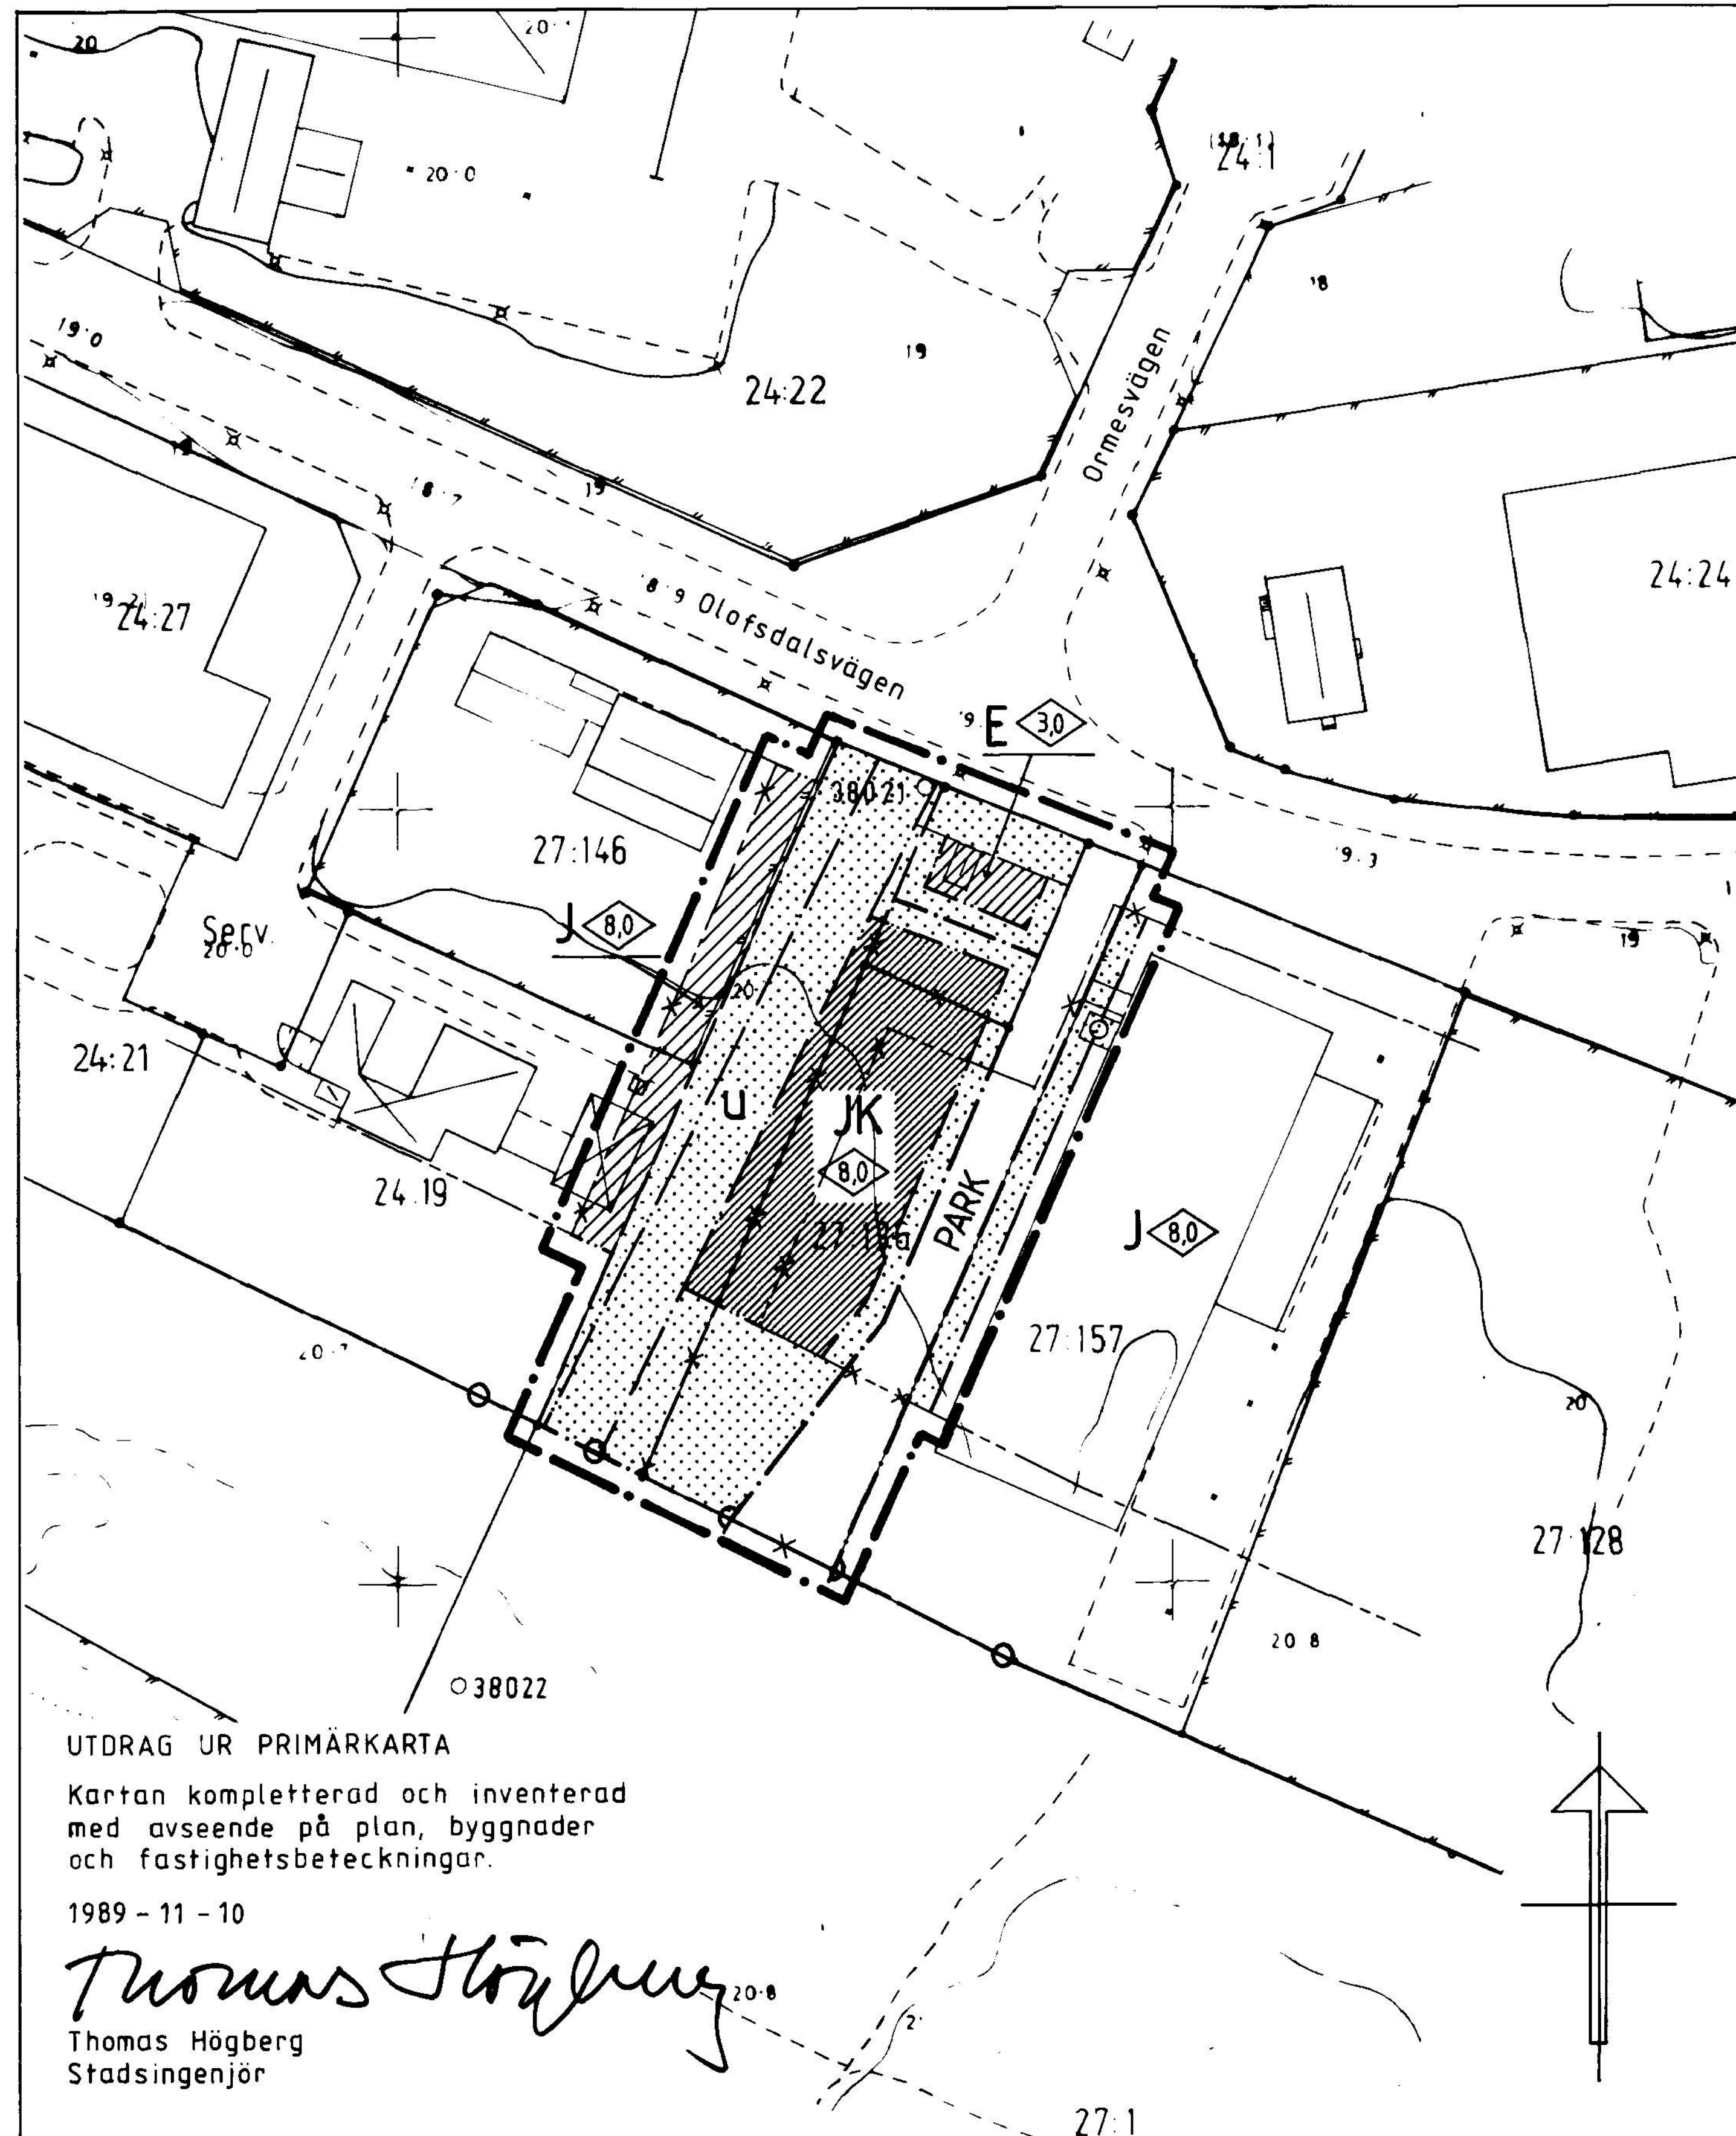

PLANBESTÄMMELSER

Följande gäller inom områden med nedanstående beteckningar.
Endast angiven användning och utformning är tillåten.

GRÄNSBETECKNINGAR

- Planområdesgräns (ritad 3 mm utanför planområdet)
- Användningsgräns
- - - - - Egenskapsgräns
- Gällande användningsgräns
- Gällande egenskapsgräns
- ×---× Utgående användningsgräns
- ×---× Utgående egenskapsgräns

MARKANVÄNDNING

Allmän plats

PARK

Anlagd park med gcm-väg

Kvartermark



Industri, kontor och konferenslokaler

Industri

Transformatorstation


BEGRÄNSNING AV MARKENS BEBYGGANDE



Marken får inte bebyggas

Mark tillgänglig för underjordiska ledningar

MARKENS ANORDNANDE

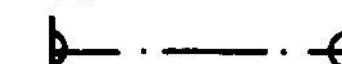

Utfart får inte anordnas

PLACERING, UTFORMNING, UTFÖRANDE



Högsta byggnadshöjd i meter

ADMINISTRATIVA BESTÄMMELSER

Genomförandetiden slutar 1995-12-31

Kommunen är ej huvudman för de allmänna platserna

UPPLYSNINGAR: Planavgift enl. PBL 11:5 utgår ej

Till detaljplanen hör följande handlingar: plankarta, planbeskrivning, genomförandebeskrivning, utlåtande, samt följande bilagor: fastighetsförteckning


ANTAGANDEHANDLING DETALJPLAN FÖR EKETÅNGA 27:136 SÖNDRUM, HALMSTAD PLANKARTA SKALA 1:1000

ARKITEKTHUSET Halmstad AB 15 september 1989

Olle Palm
Olle Palm
Arkitekt SAR

Gert Carlsson
Gert Carlsson
Ingenjör

godkänd för samråd 1989-09-20
antagen av BN 1989-11-22
vunnit laga kraft 1989-12-20

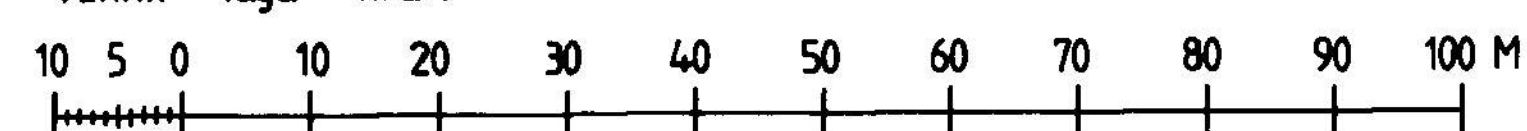

E 36 (SÖN 98) K

UTDRAG UR PRIMÄRKARTA

Kartan kompletterad och inventerad
med avseende på plan, byggnader
och fastighetsbeteckningar.

1989-11-10

Thomas Högberg
Thomas Högberg
Stadsingenjör

Tillhör BYGGNADSNÄMNDENS i
Halmstad beslut 1989-11-22
§ 810

I tjänsten

Kenneth Vargander