

ADMINISTRATIVA FRÅGOR

Genomförandetiden upphör 5 år efter det antagen detaljplan vunnit laga kraft.

Följande gäller inom områden med nedanstående beteckningar. Där beteckning saknas gäller bestämmelsen inom hela planområdet. Endast angiven användning och utformning är tillåten.

— — — Gräns för planområde tillika användningsgräns

— · — Egenskapsgräns

Kvartersmark

B Bostäder

e Största tillåtna byggnadsarea 325 m².

På fastigheten får högst en huvudbyggnad och två komplementbyggnader uppföras.

 Marken får inte bebyggas.

Utformning

I Högsta antalet våningar.

Detaljplan för TALLEN 16

Kinda kommun

Östergötlands län

Upprättad 2007-02-14
Sandströms Projekteringsbyrå AB-Linköping


Bo Sandström
planförfattare

Antagen av MBR 2007-05-15 § 61
Laga kraft 2007-06-12


Fotokopians överensstämmelse
med originalet intygas:

Monica Davidson

0513-PD7/8

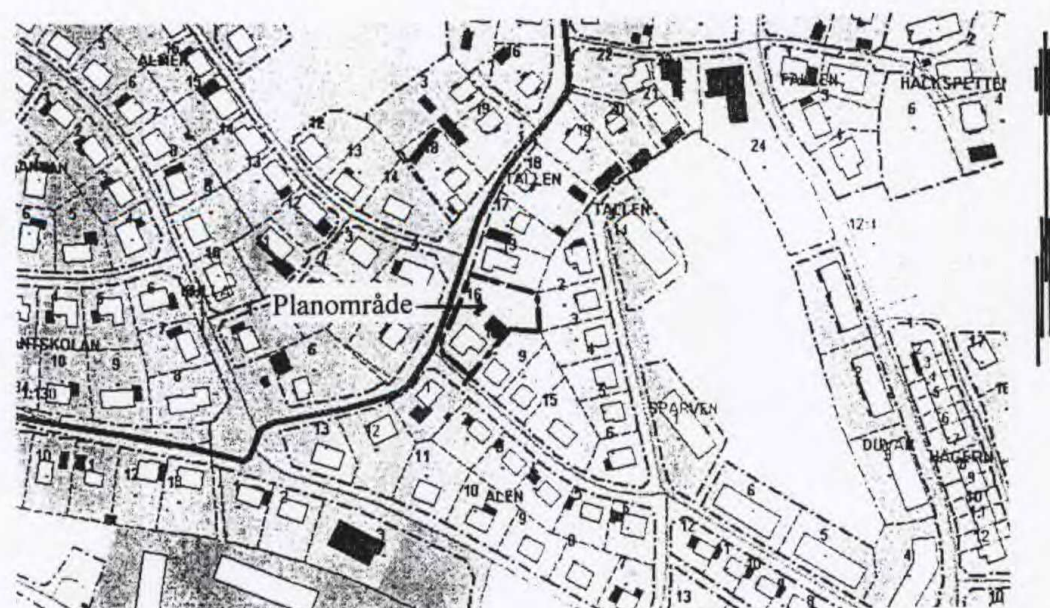

Skala 1:4000

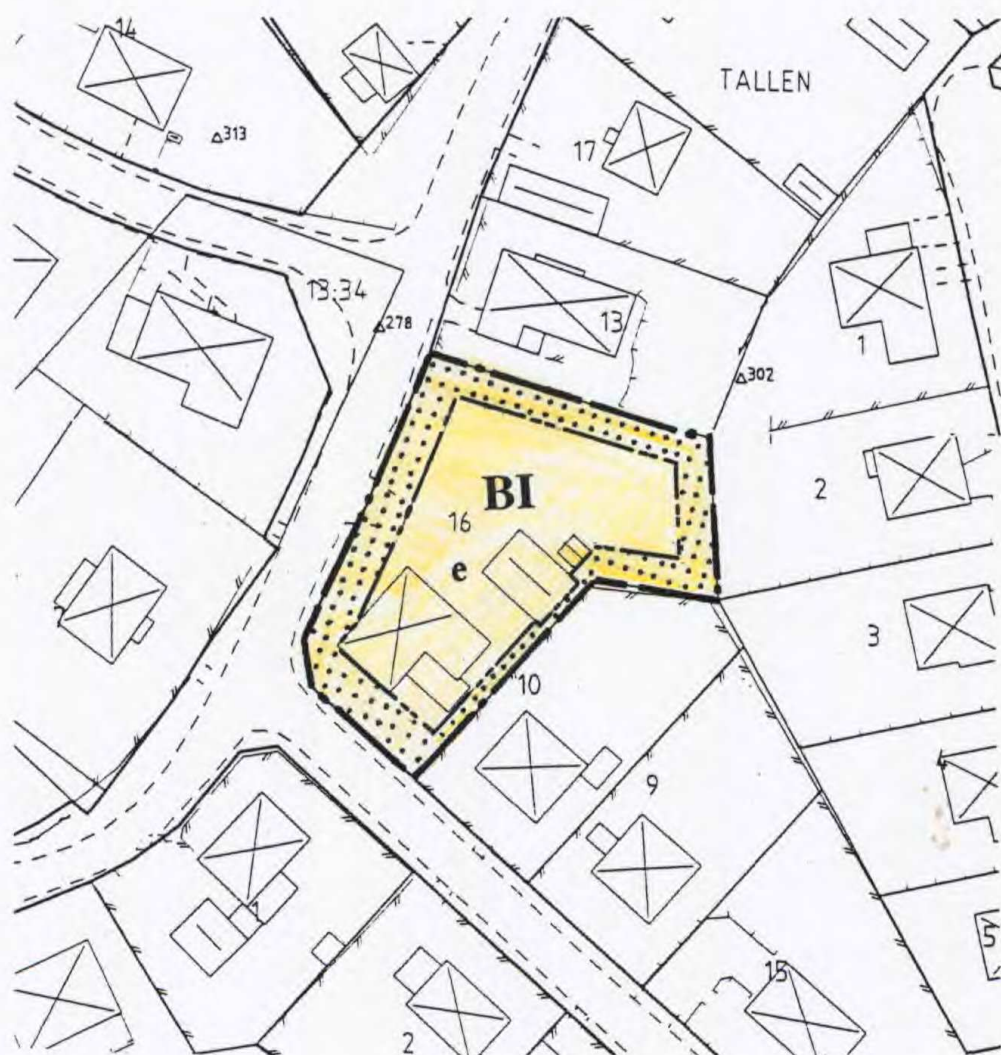**Skala 1:1000**

Monica Davidson