

FÖRSLAG TILL ÄNDRING AV  
STADSPLAN FÖR VIVSTA CENTRUM  
KV. VARVET  
TIMRÅ KOMMUN  
VÄSTERNORRLANDS LÄN  
TIMRÅ 1 SEPTEMBER 1972

ERIK VAGN CHRISTENSEN  
ARKITEKT SAR

BETECKNINGAR Å STADSPLANEN

GRÄNSBETECKNINGAR

- · — · — STADSPLANEGRÄNS BELÄGEN 3 M UTANFÖR OMRÅDET
- GÄLLANDE OMRÅDESGRÄNS AVSEDD ATT BIBEHÅLLAS
- — — — — BESTÄMMELSEGRÄNS
- x — x — GÄLLANDE BESTÄMMELSEGRÄNS AVSEDD ATT UTGÅ

OMRÅDESBETECKNINGAR

- GATA
- PARK
- B OMRÅDE FÖR BOSTADSÄNDAMÅL
- MARK SOM ICKE FÅR BEBYGGAS

ÖVRIGA BETECKNINGAR

- III ANTAL VÅNINGAR
- k SOUTERRÄNGVÅNING

SKALA 1:2000

20 10 0 20 40 60 80 100 120 140 160 180 200 M.

BETECKNINGAR Å GRUNDKARTAN

- Bygräns
- Gräns för fastighet eller samfällighet
- Kvartersgräns sammanfallande med fastighetsgräns
- Boningshus resp. uthus
- Staket
- Häck
- Stödmur
- Kraftledning
- Järnväg
- Väg
- Bank
- Dike
- Brunn
- Ägoslagsgräns
- Barrskog lövskog


- 0.0 Fotogrammetriskt avvägd höjd
- Höjdcurvor

- Polygonpunkt
- + Rutnätspunkt

Den 16.10.1973 fastställde länsstyrelsen i Västernorrlands län denna stadsplan. Beslutet har enligt stadgandet i 150 § tredje stycket byggnadslagen vunnit laga kraft. Härnösand 27.11.1973. På tjänstens vägnar V Johansson

ANTAGET AV TIMRÅ KOMMUN FULLMÄKTIGE  
DEN 2/5 1973, § 67 AV PROTOKOLLET,  
BETYGAR I TJÄNSTEN:

N.G. KARLSSON

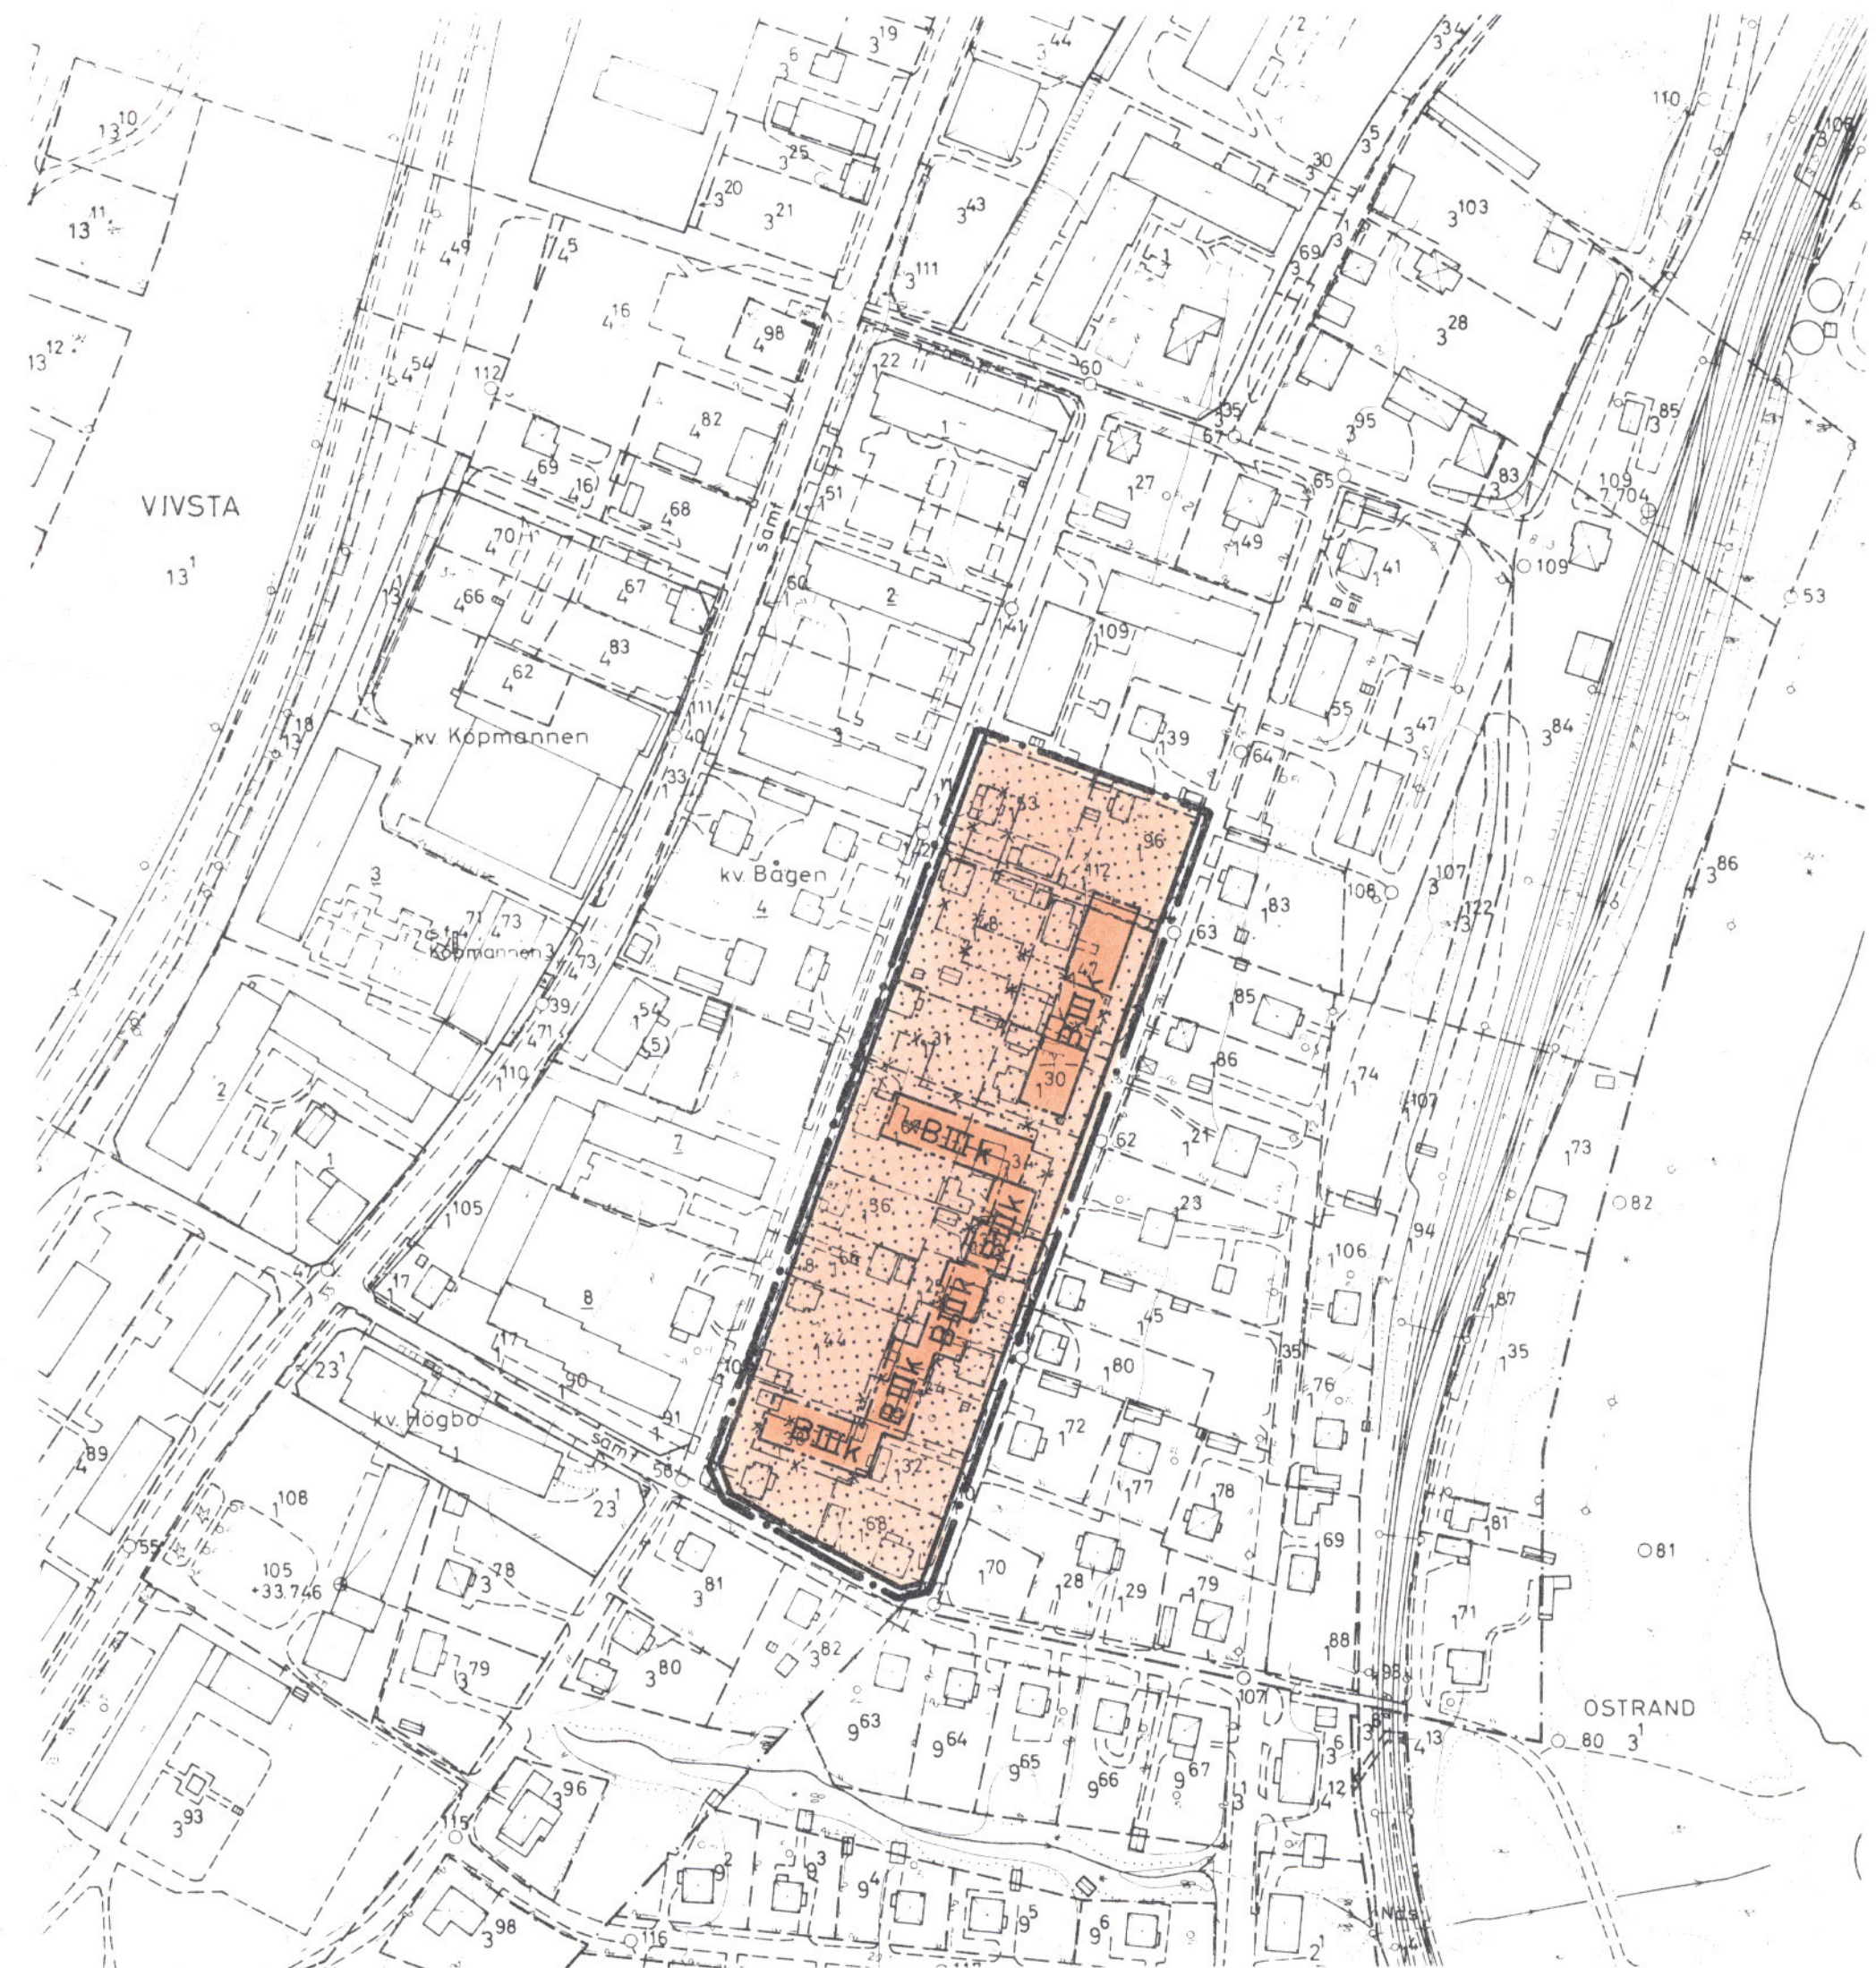

Kopiera likhet med originalet/betyg.  
Stockholm den 21.11.1974  
SVENSKA REPRODUKTIONS AB  
G. Lundberg