

FÖRSLAG TILL STADSPLAN SAMT UPPHÄVANDE  
AV BYGGNADSPLAN FÖR DEL AV BYARNA  
ÖNA o KRÅKBERG I MORA KOMMUN.

STADSARKITEKTKONTORET I MORA 10 FEBRUARI 1978

EILER WESTERBERG  
STADSARKITEKT

CLAES WICKMAN  
BITR. PLANINGENJÖR

BETECKNINGAR

STADSPLANEKARTAN  
A. GRÄNSBETECKNINGAR

- STADSPLANEGRÄNS
- GÄLLANDE OMRÅDESGRÄNS AVSEDD ATT BIBEHÅLLAS
- GÄLLANDE BESTÄMMELSEGRÄNS AVSEDD ATT BIBEHÅLLAS
- GÄLLANDE OMRÅDESGRÄNS AVSEDD ATT UTGÅ
- GÄLLANDE BESTÄMMELSEGRÄNS AVSEDD ATT UTGÅ
- KVARTERS- ELLER ANNAN OMRÅDESGRÄNS
- BESTÄMMELSEGRÄNS

B. OMRÅDESBETECKNINGAR  
ALLMÄN PLATS

- GATA ELLER TORG

BYGGNADSKVARTER

- OMRÅDE FÖR ALLMÄNT ÄNDAMÅL
- OMRÅDE FÖR BOSTADSÄNDAMÅL, FRISTÅENDE HUS
- OMRÅDE FÖR BOSTADSÄNDAMÅL, KEDJEHUS
- OMRÅDE FÖR SMÅINDUSTRIÄNDAMÅL
- OMRÅDE FÖR HANDELSTRÄDGÅRDSÄNDAMÅL


C. ÖVRIGA BETECKNINGAR

- MARK SOM ICKE FÅR BEBYGGAS
- MARK TILLGÄNGLIG FÖR UNDERJORDISKA LEDNINGAR
- GÄLLANDE GATUHÖJD
- ANTAL VÅNINGAR
- BYGGNADSHÖJD

Tillhör kommunfullmäktiges beslut  
1978.08.21 § 142, betygat:  
Anders Jonsson  
Ordförande

Länsstyrelsen i Kopparbergs län har  
fastställt denna plan genom beslut  
den 6 mars 1979. Beslutet har vunnit  
laga kraft.  
Leif Wikström

Kopians likhet med originalet betygas.  
Stockholm den 30.8.1979  
LiberKartor  
C. Sjödahl

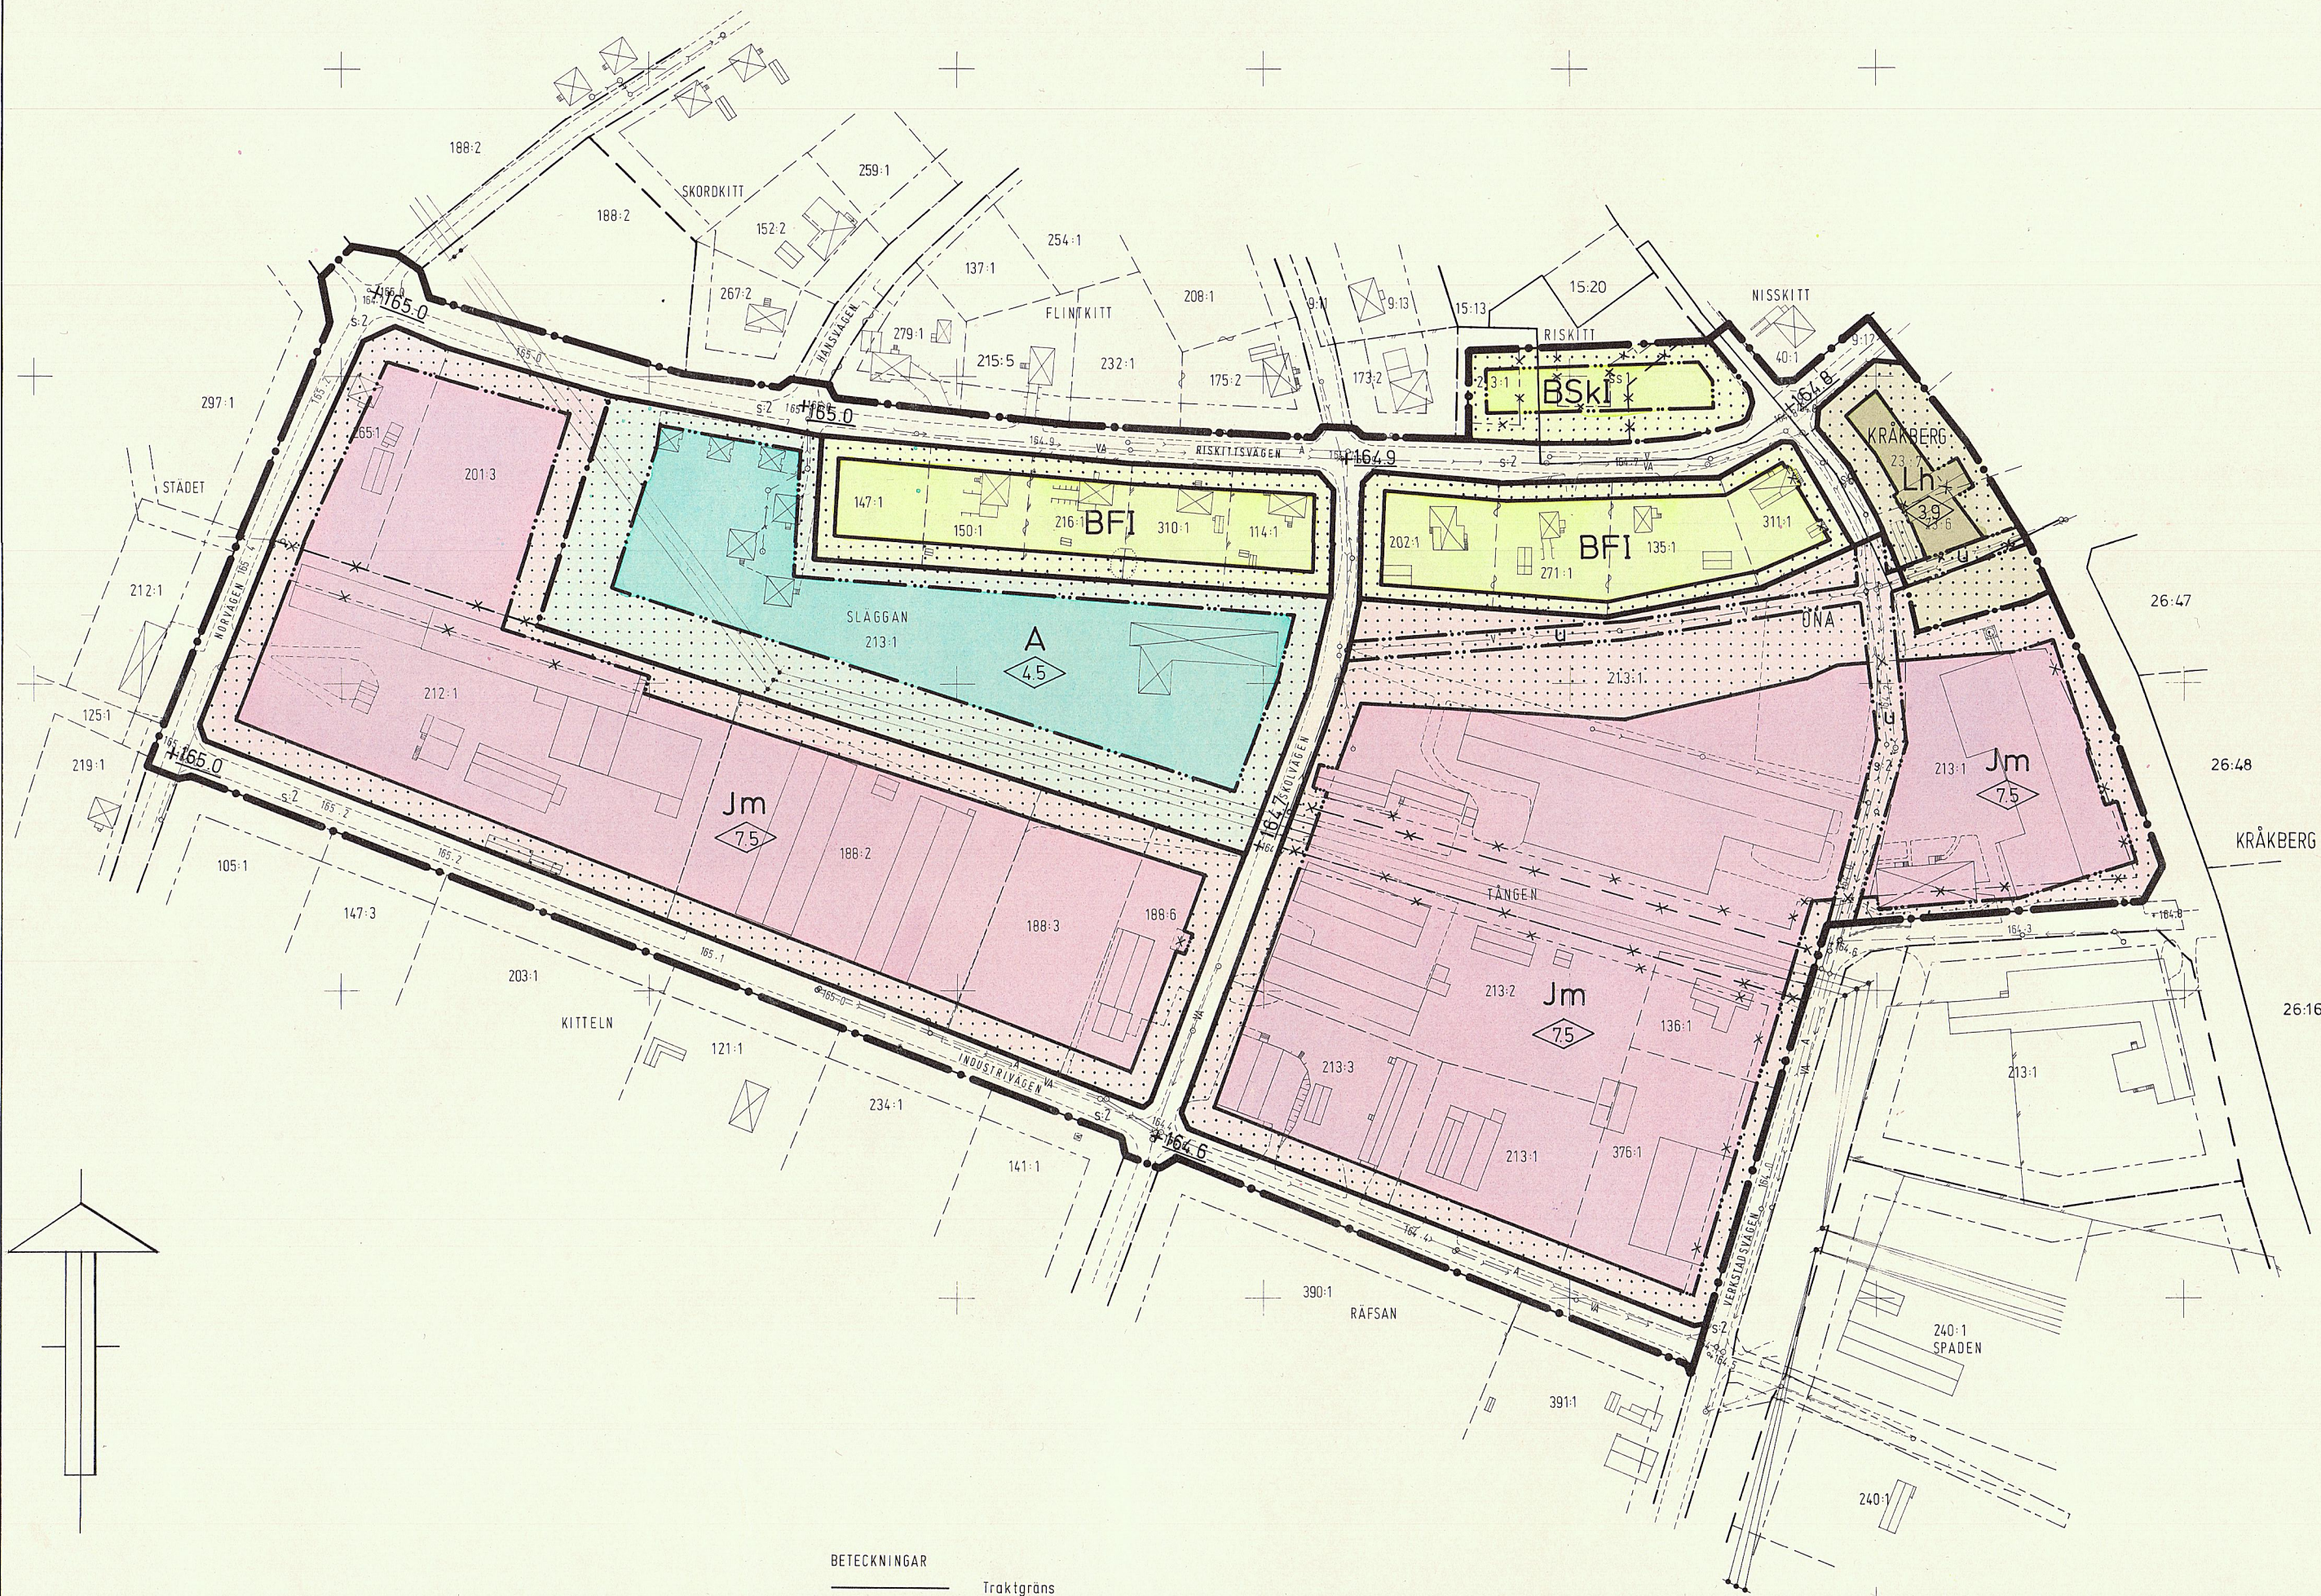

FASTIGHETSBLDINGSMYNDIGHETEN  
Mora lantmäteridistrikt  
DNR 323/76:36  
KARTA  
över del av Öna och Kråkberg  
i Mora kommun, Kopparbergs län.  
Upprättad i januari 1978 av

GUNNAR BERGHOLM / KARL-AXEL PERSSON  
Gunnar Bergholm / Karl-Axel Persson  
Distriktslantmätare / Ingenjör

Skala 1:2000

Höjdsystem: RH 00  
Koordinatsystem: 5 gon 1938 (äldre)  
Fastighetsredovisningen daterad 1978-02-01

- BETECKNINGAR
- Traktgräns
  - Fastighetsgräns
  - Kvartersgräns
  - Bestämmelsegräns
  - Kvartersnamn
  - Traktnamn
  - Registreringsnummer för fastighet
  - Samfällighet
  - Bostads- resp. uthus, karterat efter huslivet med trappa
  - Transformatorbyggnad
  - Staket med grind el. port
  - Stenmur
  - Stödmur
  - Häck
  - Väg
  - Slänt
  - Polygonpunkt
  - Högsämningsledning
  - Vatten- och avloppsledning med nedstigningsbrunn
  - Avloppsledning med nedstigningsbrunn
  - Fastställd höjd på gata eller väg
  - Avvägd höjd
  - Rutnätspunkt