


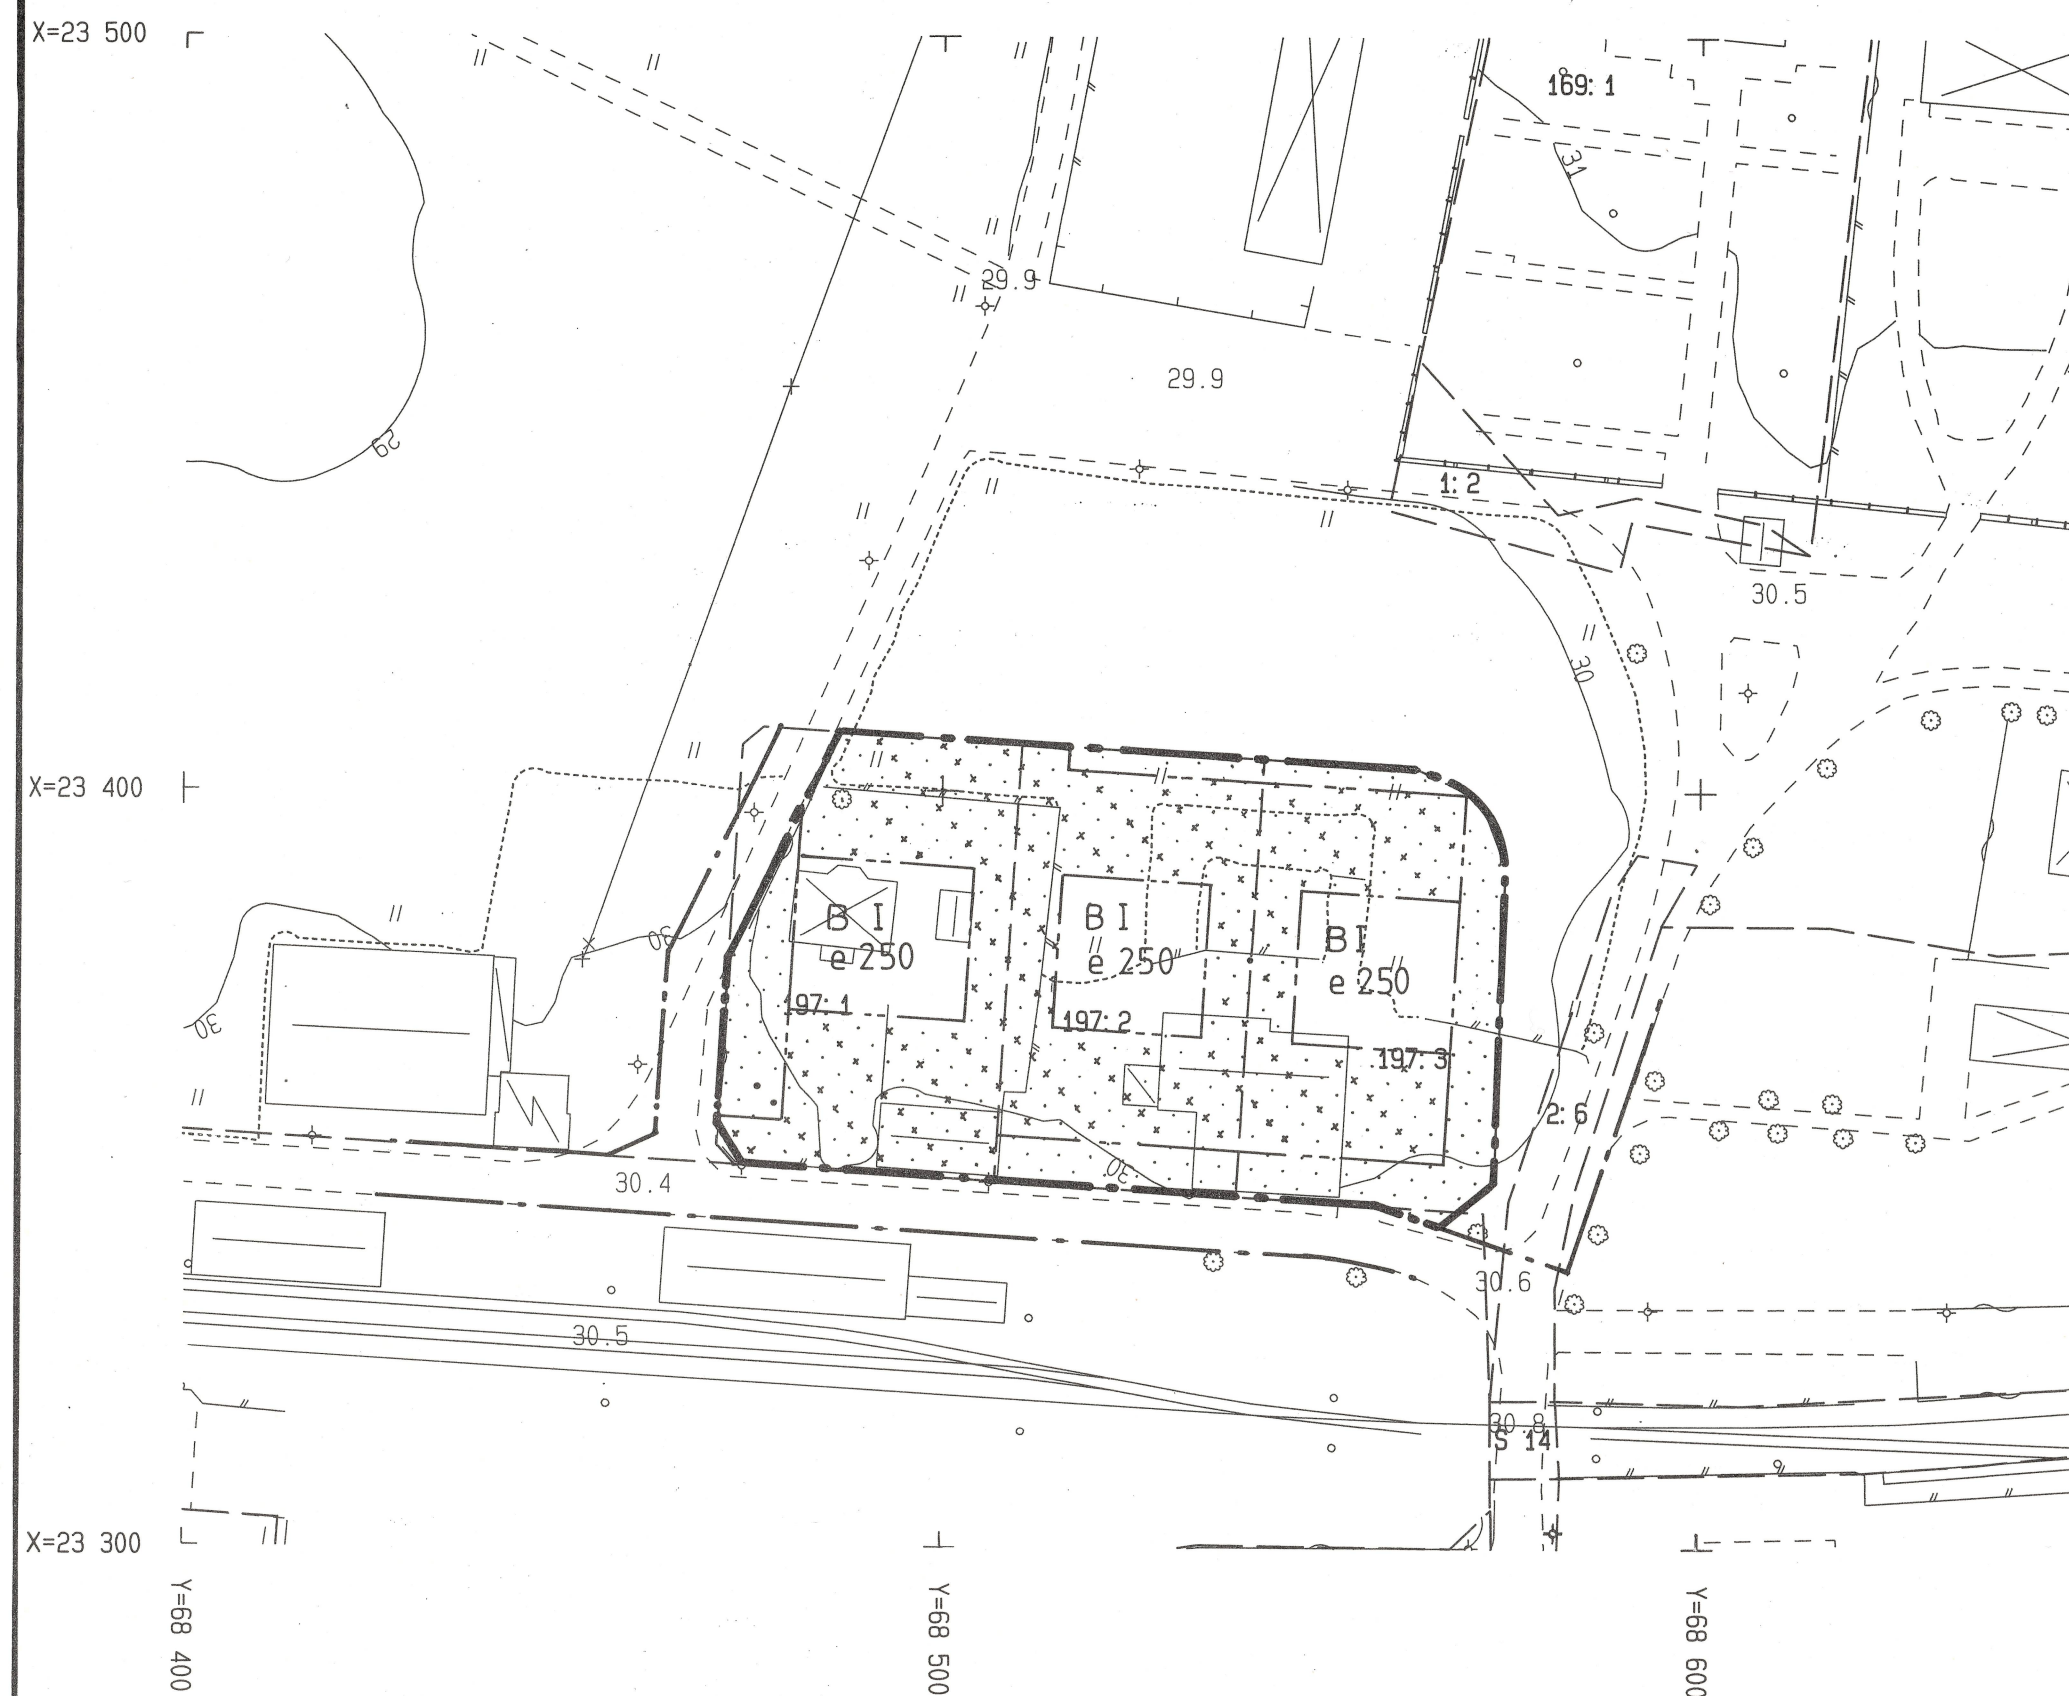

Detaljplanen
godkänd av BN 1992-03-16 § 55
antagen av BN 1992-03-16 § 55
lagakraft 1992-04-15

PLANBESTÄMMELSER

Följande gäller inom de områden som har nedanstående beteckningar. Där beteckning saknas gäller bestämmelsen inom hela planområdet. Endast angiven användning och utformning är tillåten.

GRÄNSBETECKNINGAR

- · — Gräns för planområdet
- · — Användningsgräns
- · — Egenskapsgräns

ANVÄNDNING AV KARTERSMARK

- B Bostäder

UTNYTTJANDEGRAD

- e 000 Största bruttoarea i m² ovan mark

BEGRÄNSNINGAR AV MARKENS BEBYGGANDE

- Marken får inte bebyggas.
- Mark där uthus o dyl undantagsvis får uppföras.

UTFORMNING

- I Högsta antal våningar

Förslag till ändring av detaljplan

FÖR KVIDINGE 197:1 - 197:3

KVIDINGE SAMHÄLLE ÅSTORPS KOMMUN KRISTIANSTADS LÄN

Upprättat 1992-03-13

Johan Mogensen
Johan Mogensen
stadsarkitekt

Kerstin Svensson
Kerstin Svensson
handläggare



SKALA 1:1000

1992-03-16

