


Plankartan för denna ändring
har upprättats på utdrag av
registerkartan.

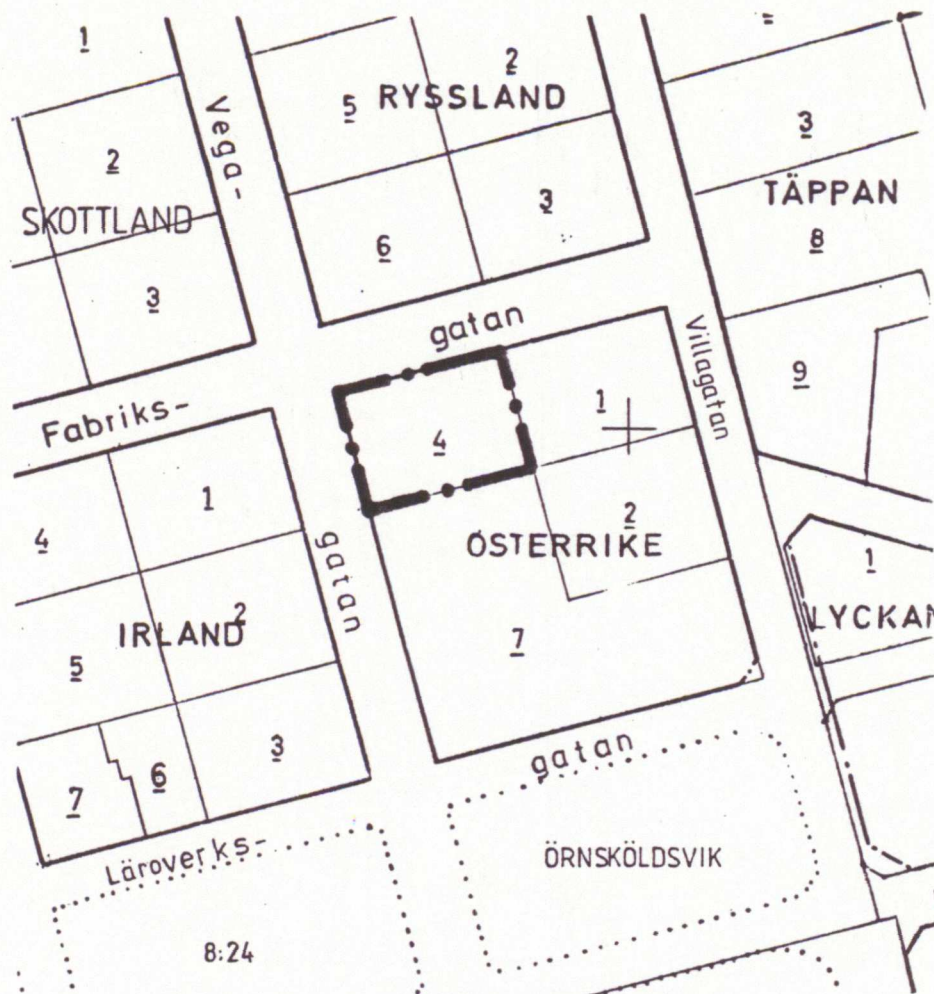

ANTAGEN: Håkan Heldner 1994-05-06,
del nr 215
LAGA KRAFT: Länsstyrelsen 1994-05-27

Tilllägg till

PLANBESTÄMMELSER

Följande gäller inom det särskilt
avgränsade området.
Underliggande detaljplan (stadsplan)
fastställd 1973-07-05 gäller jämsides.

GRÄNSBETECKNING

— • — Gräns för område där tillägg
till planbestämmelser ska
gälla

ADMINISTRATIV BESTÄMMELSE

Genomförandetid

- Genomförandetiden för denna ändring
av detaljplan är fem år från det
beslutet vunnit laga kraft

SKALA 1:2000

10 0 50 100 M

ÄNDRING AV DETALJPLAN FÖR ÖSTERRIKE 4 TILLÄGG TILL PLANKARTA OCH BESTÄMMELSER

CENTRUMOMRÅDET I ÖRNSKÖLD SVIKS STAD

ÖRNSKÖLD SVIKS KOMMUN
VÄSTERNORRLANDS LÄN

UPPRÄTTAD 1994-05-02
PLAN- OCH BYGGKONTORET, ÖRNSKÖLD SVIK

Håkan Heldner
HÅKAN HELDNER
PLANARKITEKT

Kerstin Rungsted
KERSTIN RUNGSTAD
ARKITEKT