



Plankarta

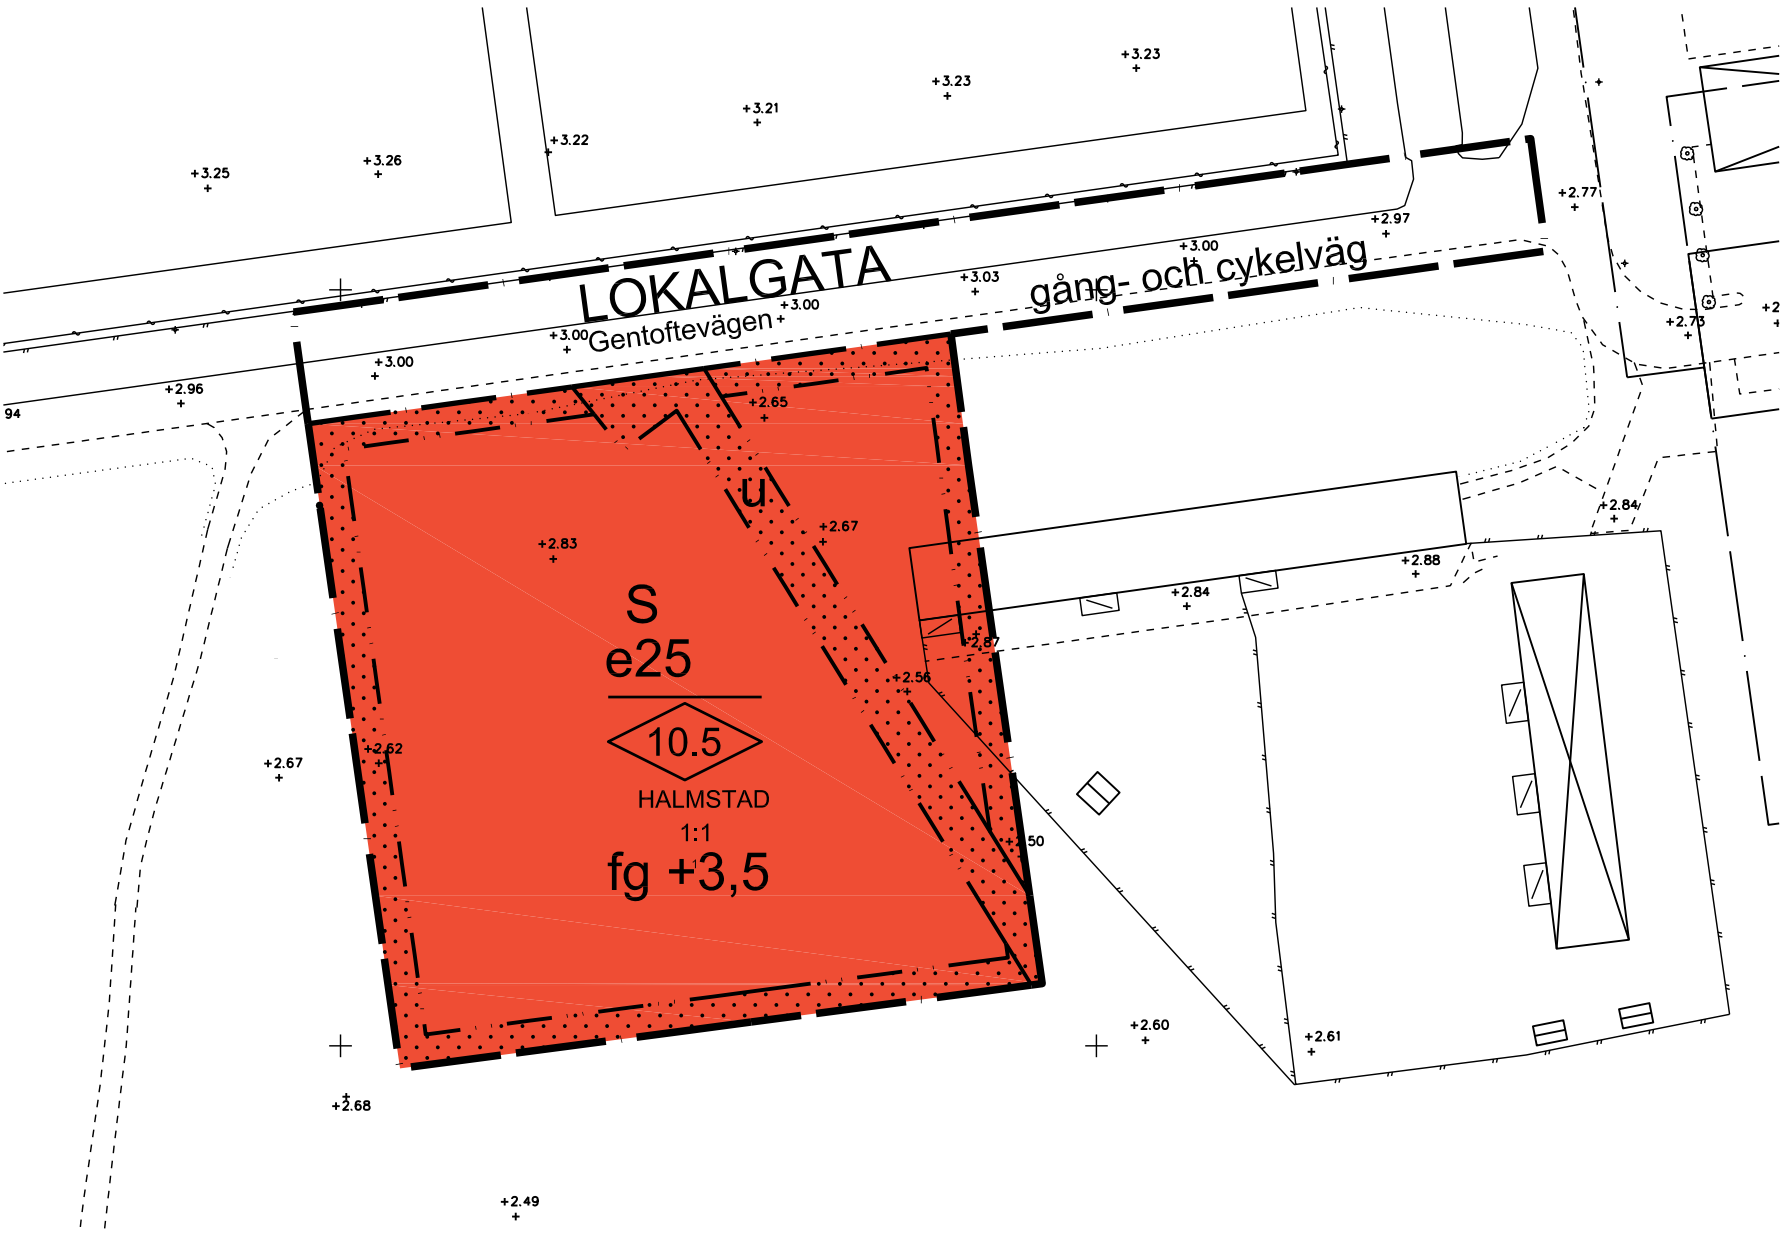

Illustrationskarta

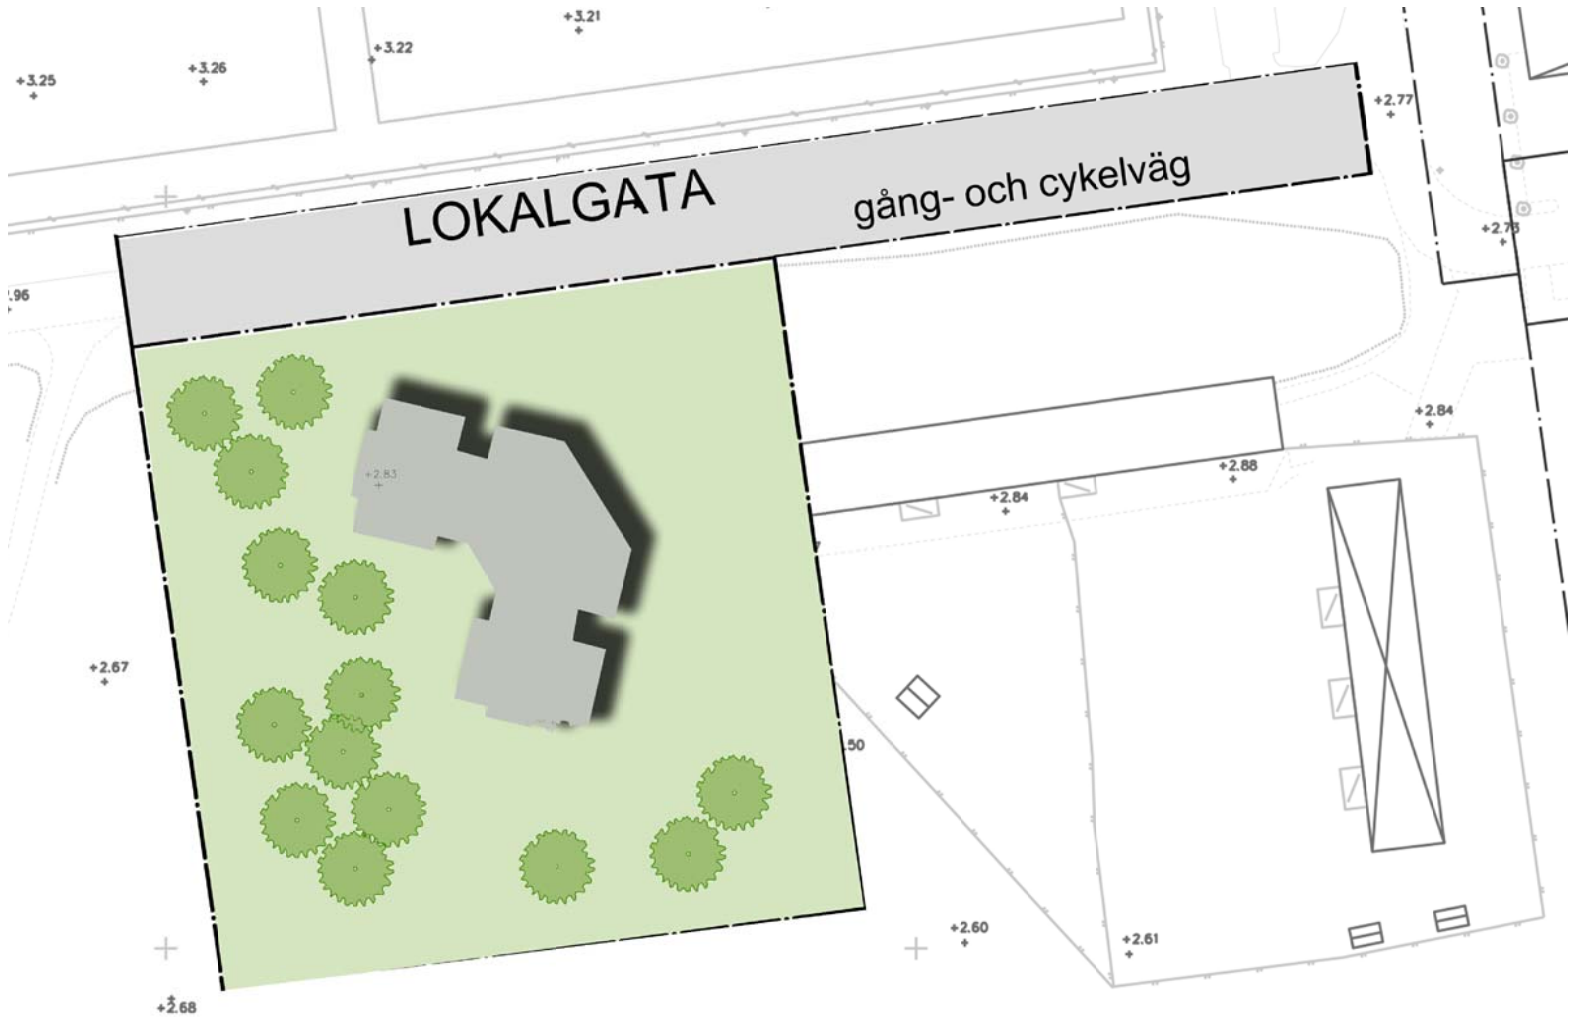


1086 K

Grundkarta upprättad den 5 oktober 2015 av:

Jonas Eliasson
Tf. chef lantmäteri och kartavdelningen


Koordinatsystem: SWEREF 99 13 30
Höjdsystem: RH2000
Mätklass: III
Beteckningsstandard: Halmstads kommun

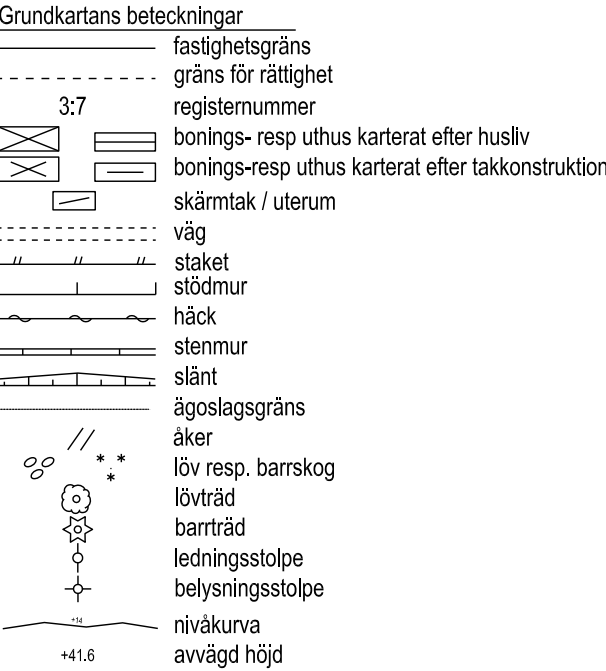

PLANBESTÄMMELSER


Följande gäller inom områden med nedanstående beteckningar. Endast angiven användning och utformning är tillåten. Bestämmelser utan beteckning gäller inom hela planområdet.

GRÄNSER

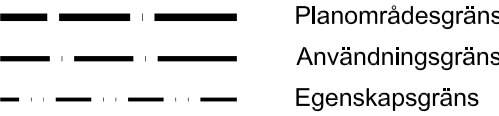

ANVÄNDNING AV MARK


Allmänna platser

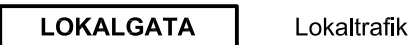

Kvartersmark



BEGRÄNSNINGAR AV MARKENS BEBYGGANDE

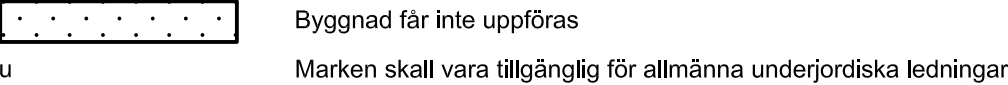

UTFORMNING AV ALLMÄNNA PLATSER


gång- och cykeltväg Gång- och cykeltväg skall finnas

UTNYTTJANDEGRAD/FASTIGHETSINDELNING

e25 Största byggnadsarea i procent av fastighetsarea

PLACERING, UTFORMNING, UTFÖRANDE

Utformning

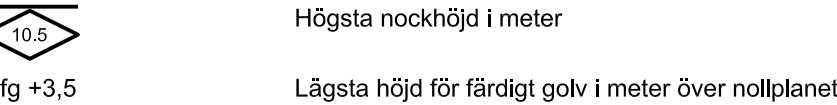

ADMINISTRATIVA BESTÄMMELSER

Genomförandetid

Genomförandetiden är 5 år från den dag planen vinner laga kraft

Strandskydd

Strandskydd upphävs inom planområdet

DETALJPLAN FÖR / ILLUSTRATIONSKARTA TILL DETALJPLAN FÖR

Del av HALMSTAD 1:1
Ny förskola vid Alet

HALMSTAD

Upprättad av Samhällsbyggnadskontoret den 23 februari 2016

Cecilia Bergström
planchef

Lasse Sabell
planarkitekt

Beslut om:
Antagande av KF
Laga kraft

Datum:
2016-04-19
2016-05-17

Till planen hör:
Plan- och genomförandebeskrivning
Behovsbedömning av miljöövervakning
Miljökonsekvensbeskrivning
Fastighetsägarförteckning
Samrådsredogörelse
Granskningsutlåtande
Geoteknisk utredning
Sammanfattande naturvårdsutlåtande

