



BETECKNINGAR TILL GRUNDKARTAN

—+— Kommungräns	—+— Inmatt träd
— Traktgräns	—+— Fornminnesområde resp runsten
— Fastighetsgräns	—+— Sanktmark, över resp äng
1:23 Fastighetsbeteckning	—+— Agostlagsgräns
Byggnader	—+— Borrskog resp lövskog
Transformatorbyggnad	
Bassäng, pool	
Staket	
Häck	
Stenmur	
Stålmur	
Stenl	
Dike	
Höjningskurva	
Arvägd höjd	
Polygonpunkt	
Grönspråk	
	Underjordiska ledningar:
	— E Högspänning
	— T Lätt
	— V Vatten
	— S Spilvatten
	— D Dagvatten
	— F Fjärrvärme
	— Tunnel eller kulvert

Kartbilden framställd fotografmetriskt
MÄTKLASS 1:1
KOORDINATSYSTEM: STOCKHOLMSTRAKTEN 1974 (ST 74)
HÖJDSYSTEM: STOCKHOLMS KOMMUN RH 00
UTDRAG UR PRIMÄRKARTAN

Kopian överensstämmer
med originalet intygar:

Ulla Britt Näsberg

SKALA 1:1000



PLANBESTÄMMELSER

Följande gäller inom områden med nedanstående beteckningar.
Endast angiven användning och utformning är tillåten.

Gränsbeteckningar

- gräns för planområdet
- användningsgräns
- egenskapsgräns

Övriga beteckningar

- gång-och cykelväg,

1. Markanvändning

Allmän plats

- PARK arlagd park
- NATUR naturområde
- P-PLATS markparkering
- (P-PLATS) markparkering, reservparkering med skyddsplantering

Kvartersmark

- Y idrottsändamål, tennis

2. Begränsningar av markens bebyggande

- marken får inte bebyggas
- marken skall vara tillgänglig för allmänna underjordiska ledningar

3. Markens anordnande

- n skyddsplantering skall finnas


4. Placering, utformning, utförande

- I högsta antal våningar

5. Administrativa bestämmelser

Detaljplanens genomförandetid är 15 år.

Planområdets läge

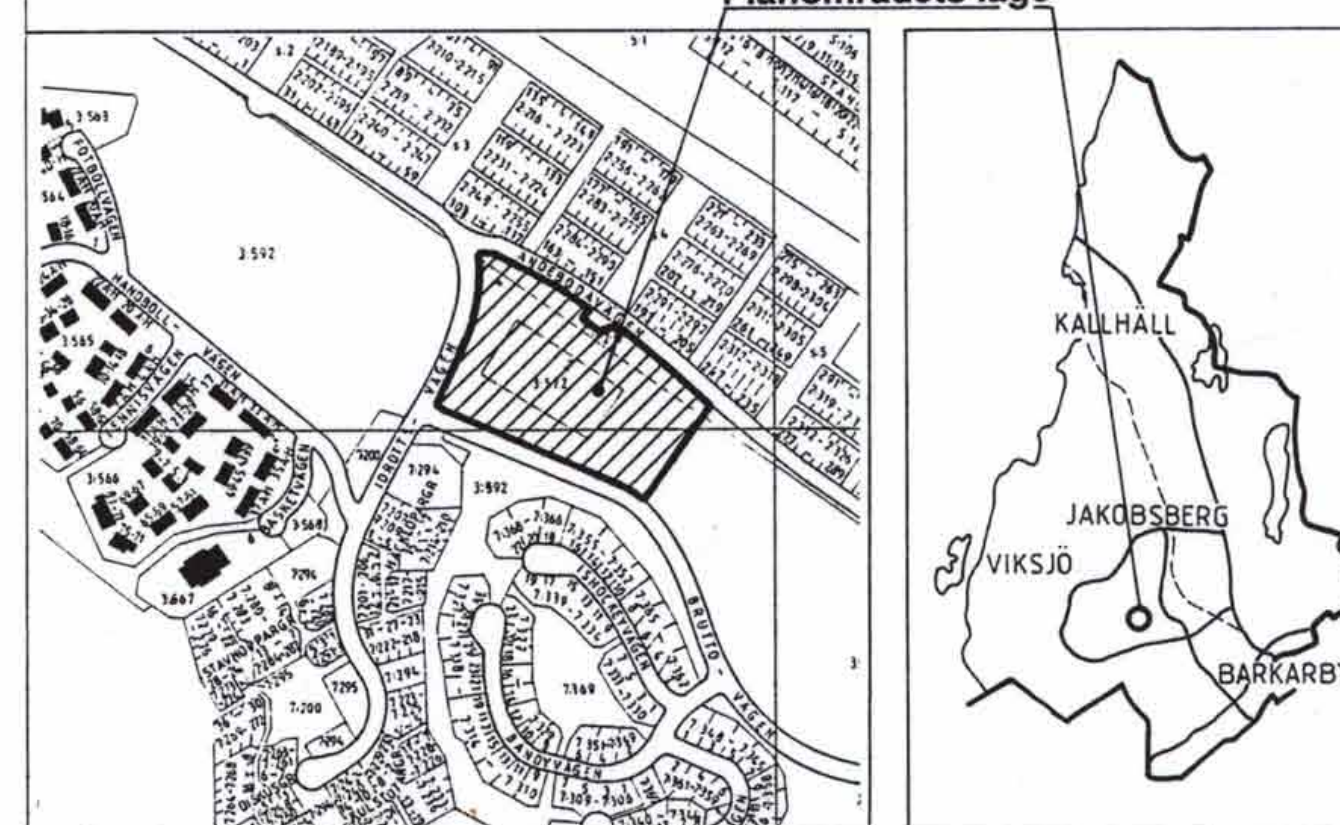

DETALJPLAN för fastigheten Viksjö 3:572 m.fl.

VIKSJÖ TENNISKLUBB

Järfälla kommun, Stockholms län

PLANKARTA med BESTÄMMELSER

KARTA 1 (3)

upprättad av stadsarkitektkontoret
datum 1991-08-29
för samråd: 1991-08-29
för utställning: 1991-12-05
reviderad: 1992-03-05

planchef: Harry Edström
handläggare: Madeleine Lundbäck
datum 1992-03-05
sign. *ME*
godkänd för antagande:
antagen av BN: 1992-03-05
vunnit laga kraft: 1992-04-03
planens genomförandetid
löper t.o.m.: 2007-04-03

Planen är upprättad enligt Plan-
och Bygglagen (PBL)

PLANFÖRFATTARNAS NAMNTECKNING

Harry Edström
Harry Edström

Madeleine Lundbäck
Madeleine Lundbäck

DETALJPLANEN innehåller dessa handlingar:
- Plankarta med bestämmelser
- Illustration med beskrivning
- Genomförandebeskrivning

Karta 1
Karta 2
Karta 3