

Y=30300

Y=30400

Y=30500

Antagen av KF 1994-05-24
Intygat: *Elin Sundman*

Vunnit laga kraft 1994-06-22
Intygat: *Wendquist*

GRUNKARTANS BETECKNINGAR

- Fastighetsgräns
- Väg
- ⊠ Byggnader, takens begränsningslinjer redovisade
- 0000, 0 Fastighetsbeteckning
- 000.0 Avvägd höjd
- Staket
- Nivåkurvor
- + Rutnätspunkt
- Häck
- Teleledning

PLANBESTÄMMELSER

Följande gäller inom områden med nedanstående beteckningar. Endast angiven användning och utformning är tillåten.

GRÄNSBETECKNINGAR

- Plangräns
- Egenskapsgräns

ANVÄNDNING AV KVARTERSMARK

- A Allmänt ändamål
- S Skola

BEGRÄNSNING AV MARKENS BEBYGGANDE

- Marken får inte bebyggas

MARKENS ANORDNANDE

- n Alléträd mot gata skall planteras, bevaras och ersättas vid behov
- Utfart får inte anordnas

PLACERING, UTFORMNING, UTFÖRANDE

- 00 Högsta byggnadshöjd i meter

ADMINISTRATIVA BESTÄMMELSER

Genomförandetiden är 5 år från det datum planen vunnit laga kraft

PLANKARTA

Detaljplan för
kv BALDER
inom CENTRUM
i Skellefteå kommun

Upprättad 7 december 1993 av
Stadsarkitektkontoret

Göran Aberg
Göran Aberg
Stadsarkitekt


Kerstin Sandblom-Wallgren
Kerstin Sandblom-Wallgren
Planarkitekt

Grundkartan framställd ur kommunens primärkarteverk
Koordinatsystem 2.5 gon 0 38
Höjdsystem Rikets 00
Mätclass II
Grundkartans riktighet bestyrkes
Stadsingenjörskontoret den 14 februari 1994

Nils Erik Dahlen
Nils Erik Dahlen
Stadsingenjör

Birgit Stenlund
Birgit Stenlund
Karttekniker

SKALA 1:1000

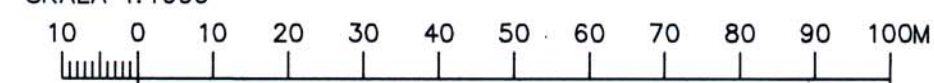

X=7183300

X=7183200

X=7183100