

Följande gäller inom områden med nedanstående beteckningar
Där beteckning saknas gäller bestämmelsen inom hela användningsområdet.
Endast angiven användning och utformning är tillåten.

Gränsbeteckningar

- GRÄNS FÖR PLANOMRÅDET PÅ KARTAN BELÄGEN 3 mm UTANFÖR FASTSTÄLLESEOMRÅDET
- ANVÄNDNINGSGRÄNS
- EGENSKAPSGRÄNS.

1. Markanvändning

Kvartermark

- B BOSTÄDER
- BH₁, K₁ BOSTÄDER MED HANDEL OCH KONTOR I BOTTENVÅNINGEN

2. Begränsning av markens bebyggande

- MARKEN FÅR INTE BEBYGGAS
- MARKEN FÅR ENDAST BEBYGGAS MED UTHUS
- MARKEN FÅR BYGGAS UNDER MED PLANTERBART BJÄLKLAG
- U MARKEN SKALL VARA TILLGÄNGLIG FÖR ALLMÄNNA UNDERJORDISKA LEDNINGAR.

3. Markens anordnande

- parkerings PARKERINGSPLATS FÅR ANORDNAS

4. Utformning, utförande

- 0,0 HÖGSTA BYGGNADSHÖJD I METER ÖVER NOLLPLANET
- V₁ SUTERRÄNGVÅNING FÅR ANORDNAS
- 60° STÖRSTA TAKLUTNING I GRADER
- I, II ANTAL VÅNINGAR
- q VÄRDEFULL BYGGNAD. ÄNDRING AV BYGGNAD FÅR INTE FÖRVANSKA DESS KARAKTÄR. EV NY BEBYGGELSE SKALL UTFORMAS MED SÄRSKILD HÄNSYN TILL MILJÖN
- Skärmvägg AVSKÄRMANDE ÅTGÄRD

5. Administrativa bestämmelser

Genomförandetiden är tio år från den dagen planen vinner laga kraft.
Gällande tomtindelning upphävs för berörda delar inom planområdet.

DETALJPLANEN BESTÅR AV: - Plankarta i skala 1:1000 med planbestämmelser
TILL DETALJPLANEN FOGAS: - Planbeskrivning - Genomförandebeskrivning
UNDER UTSTÄLLNINGSSKEDET FOGAS: - Samrådsredogörelse
UNDER ANTAGANDESKedet FOGAS: - Utställningsutlåtande

BILAGOR TILL PLANEN:

- A. Lista över samrådsregionen med fastighetsförteckning (samrådsområdet)
- B. Lista över utställningsregionen med fastighetsförteckning (utställningsområdet)
- C. Illustrationskarta i skala 1:1000
- D. Illustrationsmaterial (planer och fasader av nybyggnad på fastigheterna Maneten 5 och 6, samt planer och fasader på ombyggnad av fastigheten Östronet 17.
- E. Redovisning av störningar.

DETALJPLANEN ÄR UPPRÄTTAD ENLIGT PLAN- OCH BYGGLAGEN (PBL).

Godkänd för samråd BN 1990-02-22 Godkänd för utställning BN 1990-04-18
Vunnit laga kraft LST 1990-07-10 Antagen av BN 1990-06-07

PLANKARTA TILL DETALJPLAN FÖR

DEL AV KVARTERET OSTRONET


SKÖVDE CENTRALORT, SKÖVDE KOMMUN, SKARABORGS LÄN

UPPRÄTTAD AV STADSBYGGNADSKONTORET 1990-04-18

Planförfattare:

Rikard Hagerberg
Stadsbyggnadschef

Lars Rosborg
Chefsarkitekt

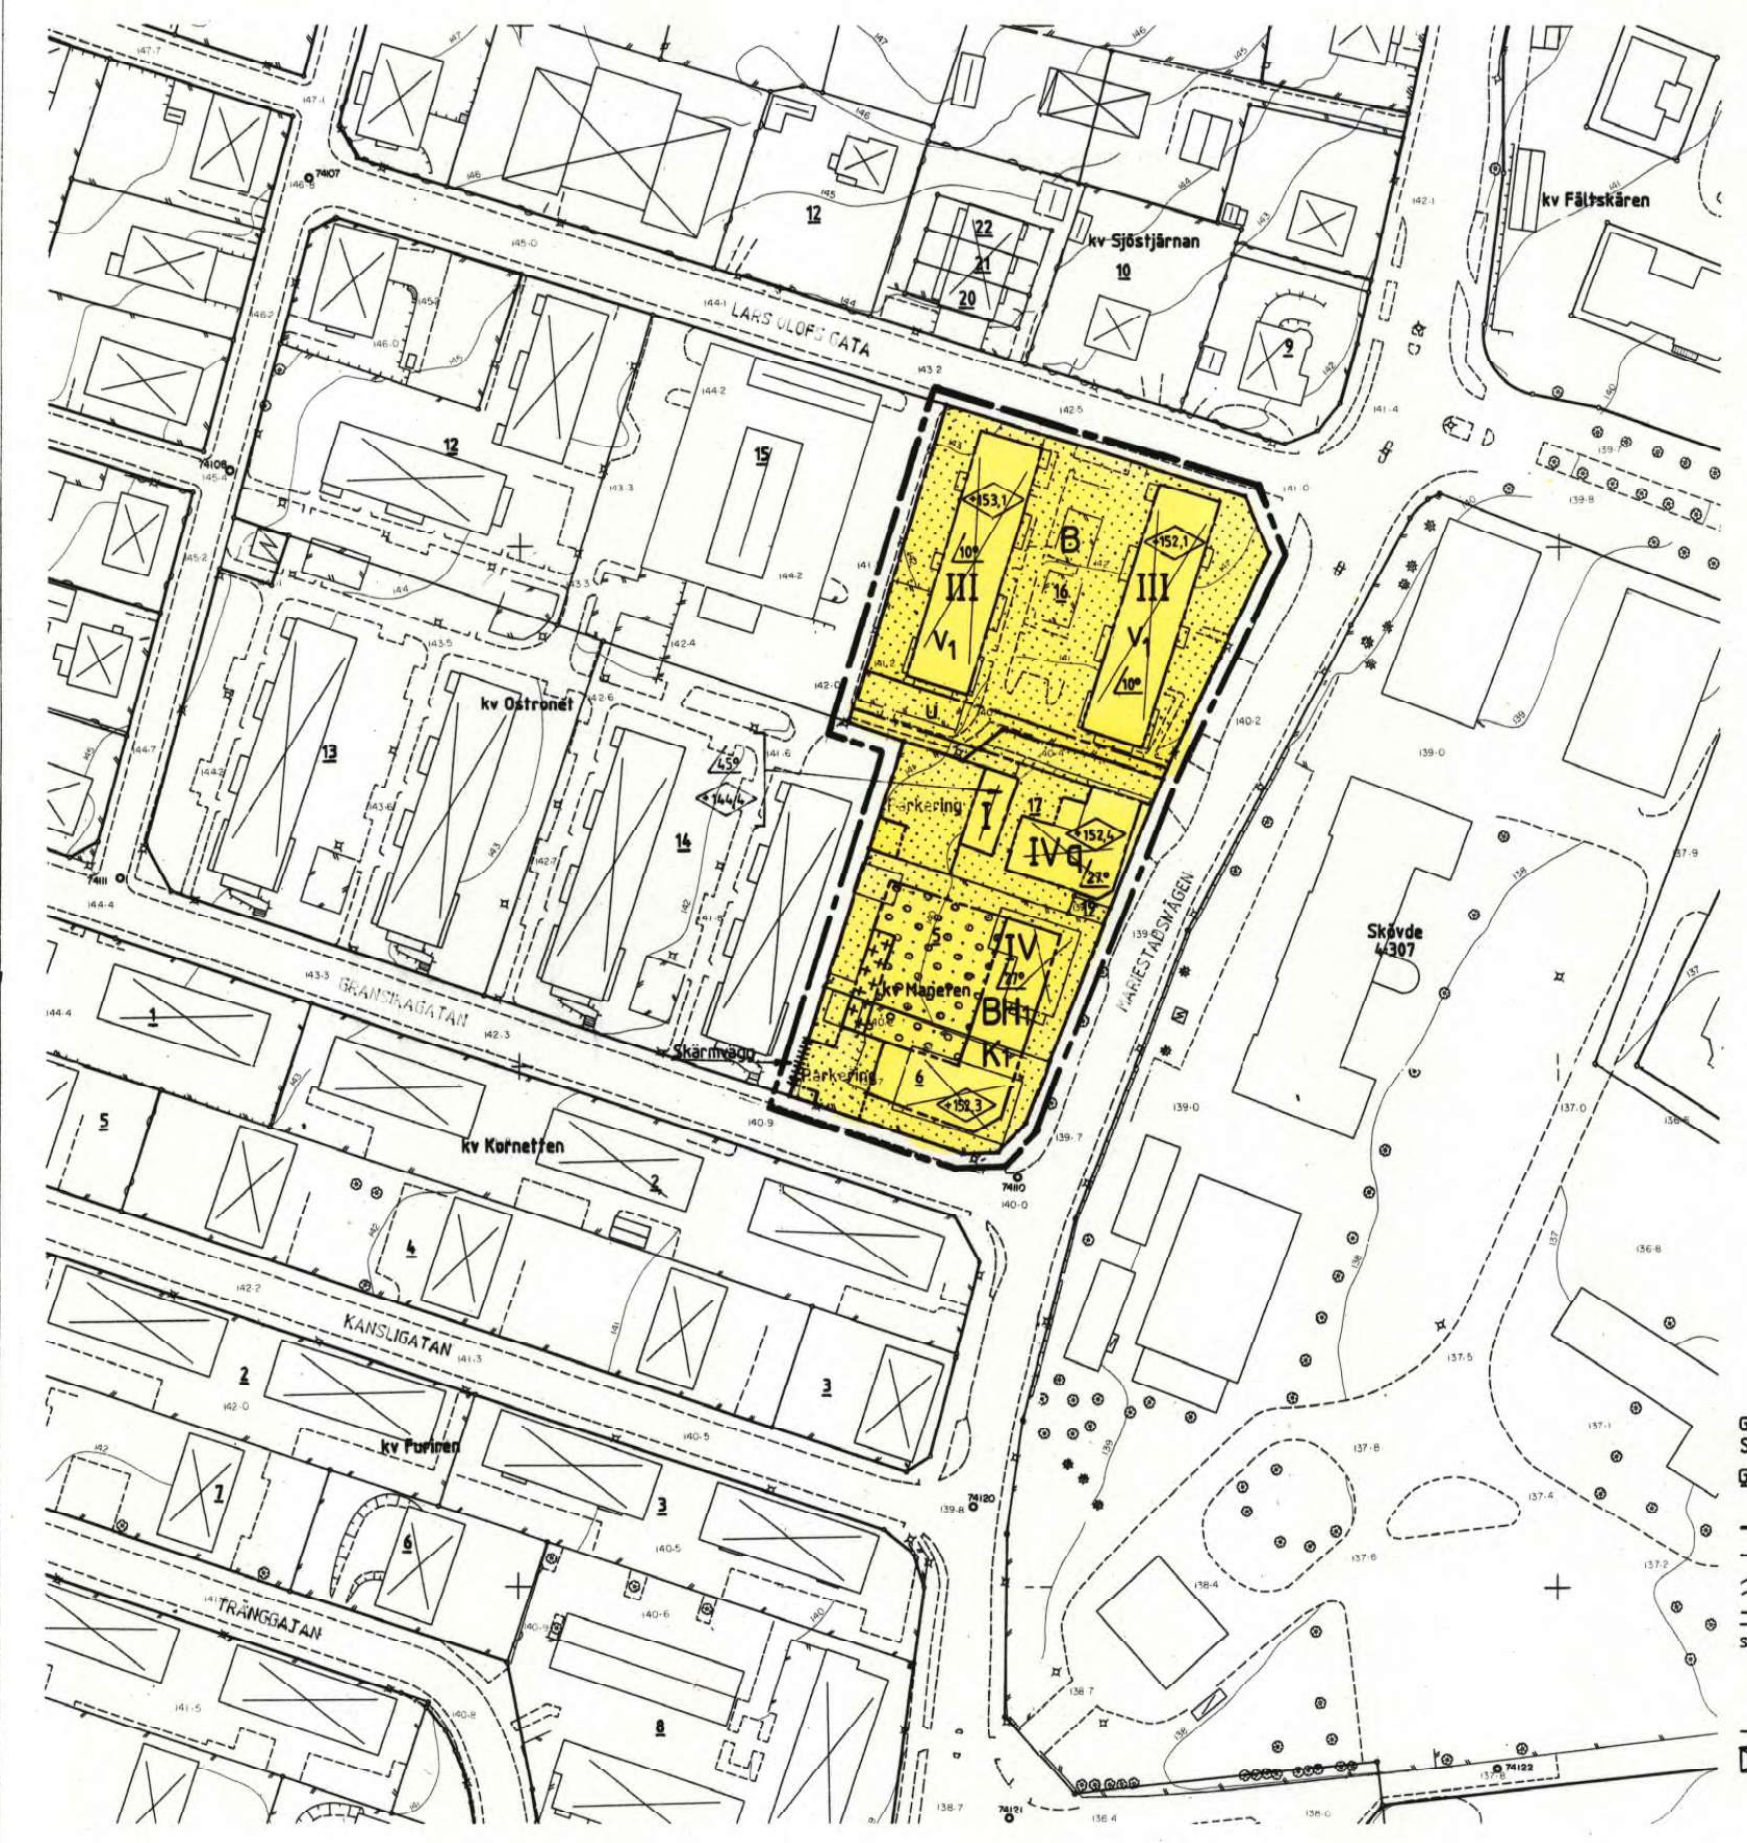

- Grundkartan är upprättad av Stadsingenjörskontoret.
- Grundkartebeteckningar:
- Befintlig ändamålsgräns.
 - Fastighetsgräns.
 - Nivåkurvor.
 - Väg
 - Skövde 4:307.
 - Fastighetsbeteckning
 - Belysningsstolpe.
 - Lövträd
 - Staket
 - Byggnader

