

24-26 A

Avskrift av avskrift

202/16ASD

Länsstyrelsens i Stockholms län resolution i ärende, varom nedan vidare förmäles: given Stockholm å landskanliet den 1 november 1945.

I en den 11 maj 1945 hit ingiven ansökan har Monica Carde med bifogande i tre exemplar av en utav distriktslantmätaren Hjalmar Österberg år 1945 upprättad karta med därtill hörande beskrivning, utvisande förslag till avstyckningsplan över fastigheten Alsvik 3:32 i Blidö socken, anhållit om godkännande av planen för berörda områdes ordnande.

I ärendet hava infordrade yttranden avgivits av överlantmätaren, länsarkitekten och vägförvaltningen i länet samt av riksantikvarieämbetet. Länsstyrelsen har tagit ärendet under övervägande och prövar skäligt att med undantag för den å kartan utvisade fastighetsindelningen, godkänna förevarande förslag till plan att lända till efterrättelse vid avstyckning inom det å nämnda karta närmare angivna området.

För den av länsarkitekten i länet verkställda granskningen har Monica Carde förpliktats att till länsstyrelsen erlagga en avgift av aderton kronor, vilken avgift jämväl blivit erlagd.

Stämpel som anger vart besvär skall sändas.

På länsstyrelsens vägnar:
Olof Ljungström

Avskriftens riktighet bestyrkes i tjänsten.

oläslig namnteckning

Rätt avskrivet betygar:

Annika Vildberg

Beskrivning över förslag till sådan avstyckningsplan, som avses i 19 kap 1 § jorddelningslagen, för fastigheten 1/64 mantal Alsvik 3:32 i Blidö socken av Stockholms län.

Nämnda fastighet är belägen å holmen Brokholmen, som med ett smalt näs är förbunden med ön Yxlans sydöstra strand, vid Alsvassen. Till ångbåtsbrygga finnes ej vägförbindelse, utan huvudsakliga kommunikationerna ske sjöledes. Därför har särskild mark för vägar icke upptagits i planen.

Planen har utformats med tanke på att stränderna skola lämnas i möjligaste mån fria. Dock har föreslagits tre strandlägenheter, dels i fastighetens östligaste del, som redan är bebyggd med sportstuga och därför bör bilda särskild fastighet, dels en i fastighetens sydöstra del, utgörande en från landsidan tämligen svårtillgänglig bergssluttning, som ej är särskilt väl lämpad för öppen plats, dels ock fastighetens nordligaste del, varest ägaren har för avsikt bygga sommarbostad.

Såsom badplats har reserverats fastighetens hela långgrunda strand mot sydväst.

För Blidö socken gälla utomplansbestämmelser och byggnadsordning. För tomtplats avsedd för bostadsbebyggelse stadgas en areal av 5000 kvadratmeter, vilken areal dock om förhållandena så medgiva må nedgå till 2500 kvadratmeter.

De i planen avsedda tomtplatserna har beräknats till en medelareal av cirka 5000 kvadratmeter.

Ledningar för vatten och avlopp torde på dennaplats ej komma att anordnas i sammanhängande system, utan för varje lägenhet för sig, vartill lägenheternas storlek ger möjlighet. Intet hindrar dock att gemensam brunn upptages, till vilken samtliga lägenheter kunna koppla rörledning.

Inom planen med B betecknat område är avsedd för bebyggelse med envåningsbostadshus med en kvadratytta understigande 175 m².

Norrtälje den 21 april 1945
Hjalmar Österberg
Distriktslantmätare.

Rätt avskrivet inlyga Hans Agman Helen Karlsson

Rätt avskrivet betygar:

Agman *Helen Karlsson*

Länsstyrelsens i Stockholms län resolution i ärende, varom nedan vidare förmäles: given Stockholm å landskansliet den 29 maj 1947.

I en den 1 juni 1943 hit ingiven ansökan har Kristina Nilsson med bifogande i tre exemplar av en utav distriktslantmätaren Hjalmar Österberg år 1946 upprättad karta med därtill hörande beskrivning, utvisande förslag till avstyckningsplan över fastigheten Alsvik 3:34 i Blidö socken, anhållit om godkännande av planen för berörda områdes ordnande.

I ärendet hava infordrade yttranden avgivits av överlantmätaren och länsarkitekten i länet samt av riksantikvarieämbetet.

Länsstyrelsen har tagit ärendet under övervägande och prövar skäligt att, med undantag för den å kartan utvisade fastighetsindelningen, godkänna förevarande förslag till plan att lända till efterrättelse vid avstyckning inom det å nämnda karta närmare angivna området.

För den av länsarkitekten i länet verkställda granskningen har Kristina Nilsson förpliktats att till länsstyrelsen erlägga en avgift av femton kronor, vilken avgift skall debiteras å denna expedition.

Stämpel som anger vart besvär skall sändas.

År och dag som ovan.

På länsstyrelsens vägnar:

(Olof Ljungström)

Avskriftens riktighet bestyrkes i tjänsten M Hedström

Rätt avskrivet betygar: *Arvid Nilsson*

Beskrivning över förslag till sådan avstyckningsplan, som avses i 19 kap 1 § jorddelningslagen för fastigheten ALSVIK 3:34 i Blidö socken av Stockholms län.

Nämnda fastighet är belägen på holmen Svanö i Södra delen av Blidösund. På fastigheten har tidigare drivits pensionatsrörelse därvid till pensionatet hörde enskild ångåtsbrygga, som angjordes på särskild begäran. På Korpholmen - som sammanhänger med Svanö - finnes ordinarie ångbåtsbrygga. Huvudsakliga kommunikationer ske sjöledes, varför särskild mark för vägar ej angivits i planen.

Såsom öppen plats för bad o d ha reserverats tillräckliga strandområden.

För Blidö socken gälla utomplansbestämmelser och byggnadsordning. För tomtplats avsedd för bostadsändamål stadgas en areal av 5000 m².

De i planen avsedda tomtplatserna ha beräknats till en medelareal av 5000 m².

Ledningar för vatten och avlopp torde på denna plats ej komma att anordnas i sammanhängande system, utan för var lägenhet för sig, vartill lägenheternas storlek ger möjligheter.

Med B å planen betecknat område avses för bostadsbebyggelse.

Norrtälje den 2 maj 1946

Hjalmar Österberg
Distriktslantmätare


Rätt avskrivet betygar: *Arvid Vilhelm*


Arstyckningsplan
 för fastigheten
 1/4 mantal Alsvik 3³²
 i Blidö socken av Stockholms län;
 upprättad år 1945 av

Skiptman Osluberg
 Distriktslantmätare.

Skala 1:2000
 0 10 20 30 40 50 100 150 200 meter

Beteckningar.

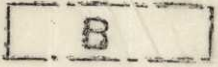- + — + — Linje dragen 3 m.m. utanför
 planlagda områdets gräns.
 — — — — — Kvarterensgräns
 Allmän plats
 Mark avsedd för bebyggelse
 med envärnings bopingshus
 av kvadratyta understigan-
 de 175 kvm.
 Strandlinje
 Nivåkurva
 — — — — — Fastighetsgräns

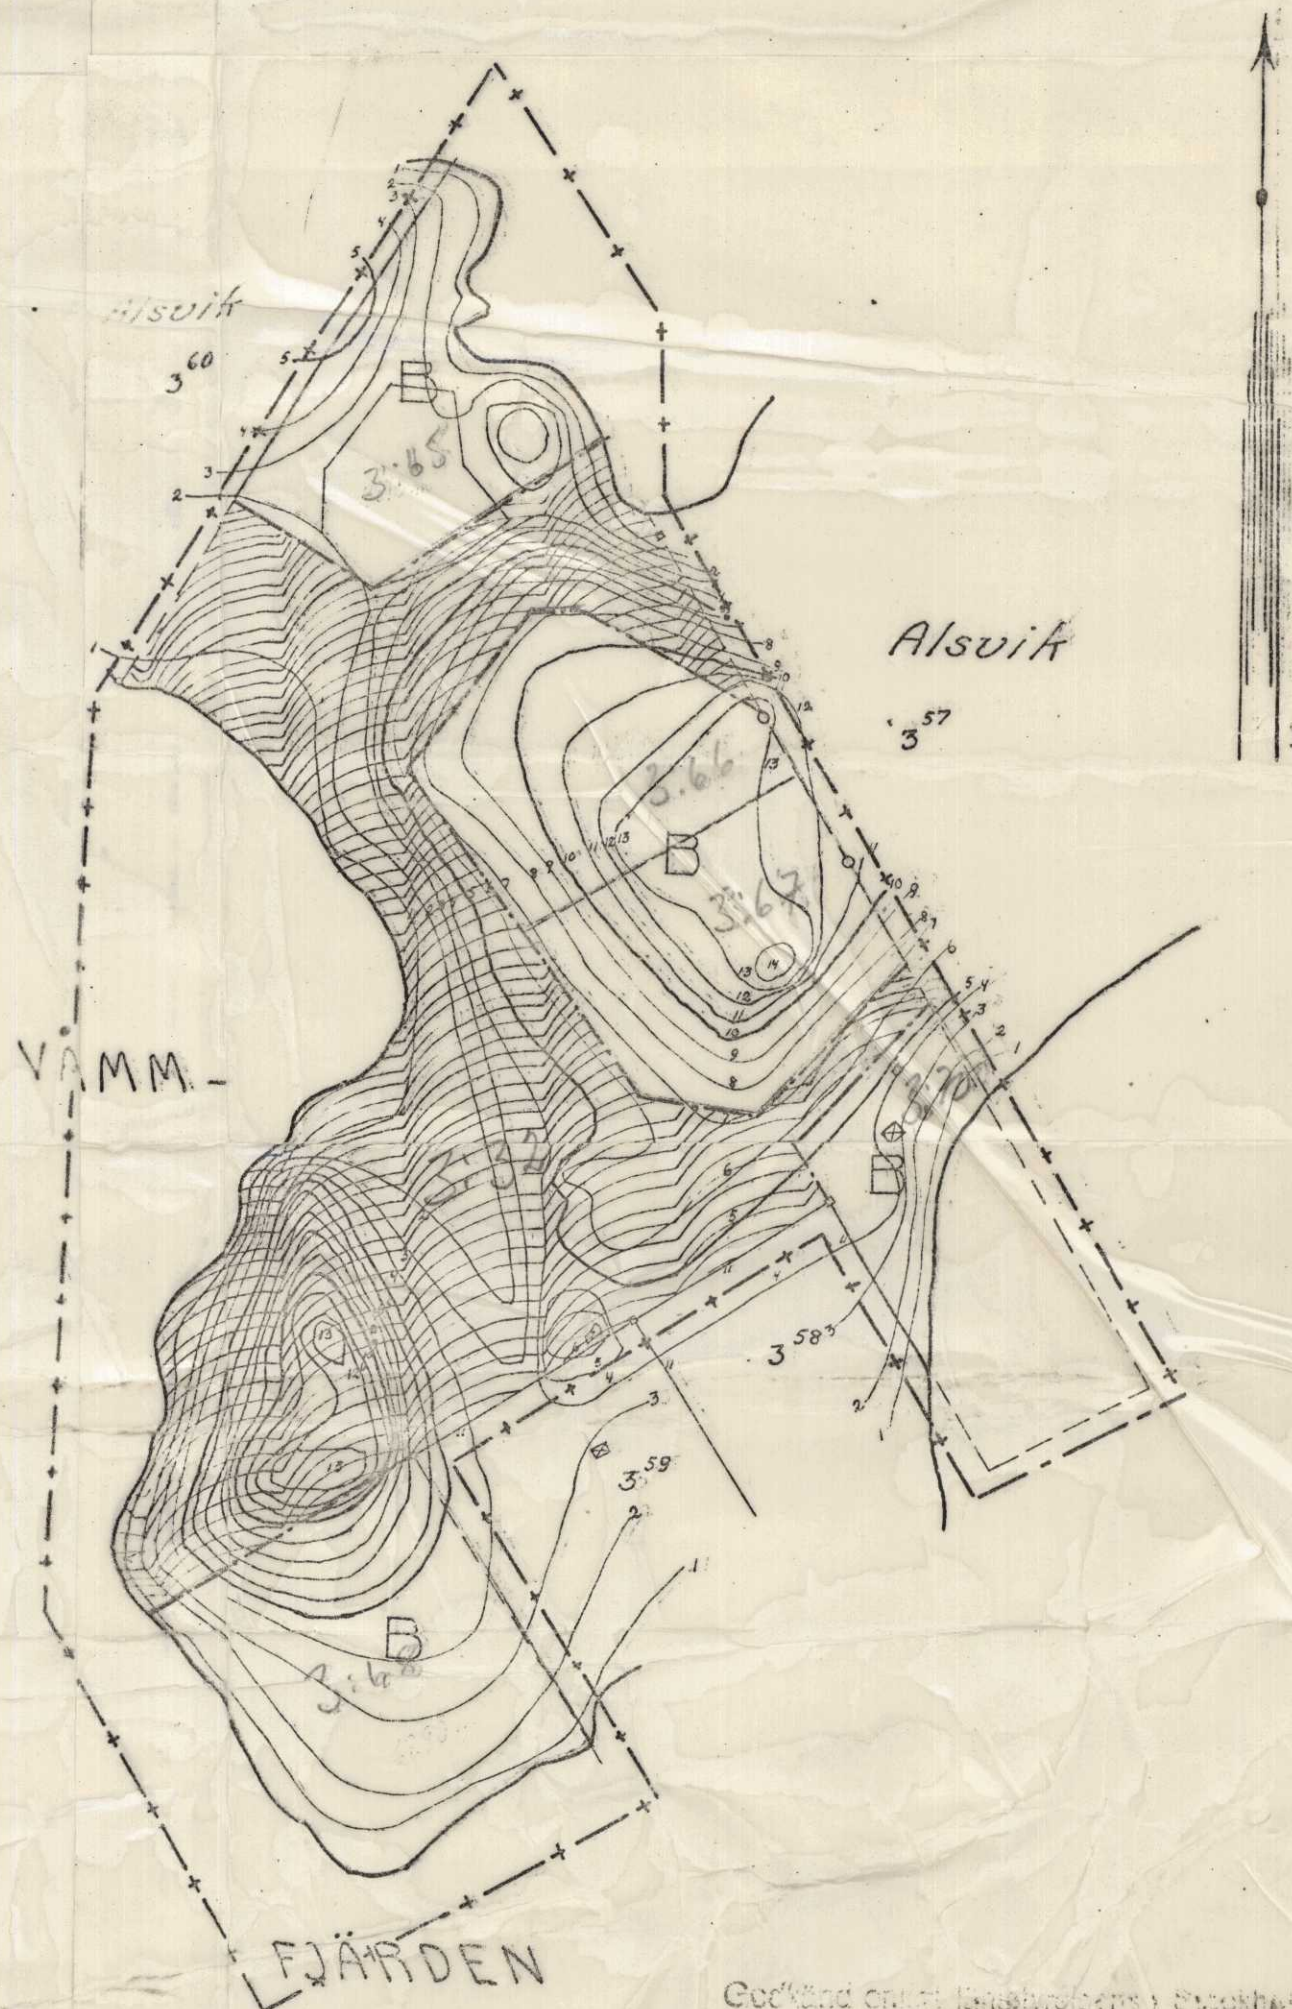

Godkänd enligt kassabeskrivning i Stockholms län
 resolution den 1945. 10. 10. 1945
 På länens vägnar

24-26 A

Blidö s:n, 1/4 mantal Alsvik 3³², den 1.11.1945

Godkänd enligt Länstyrelsens i Stockholms län
resolution den 29 maj 1947 belygar

På länstens vägnar:

Perp Sandberg

FÖRSLAG

till avstyckningsplan för

ALSVIK 3³⁴

I BLIDÖ SOCKEN, STOCKHOLMS LÄN


upprättat år 1946 av

Gilman Rulberg

Distriktslantmätare

Skala 1:2000

50 40 30 20 10 0 50 100 150 meter

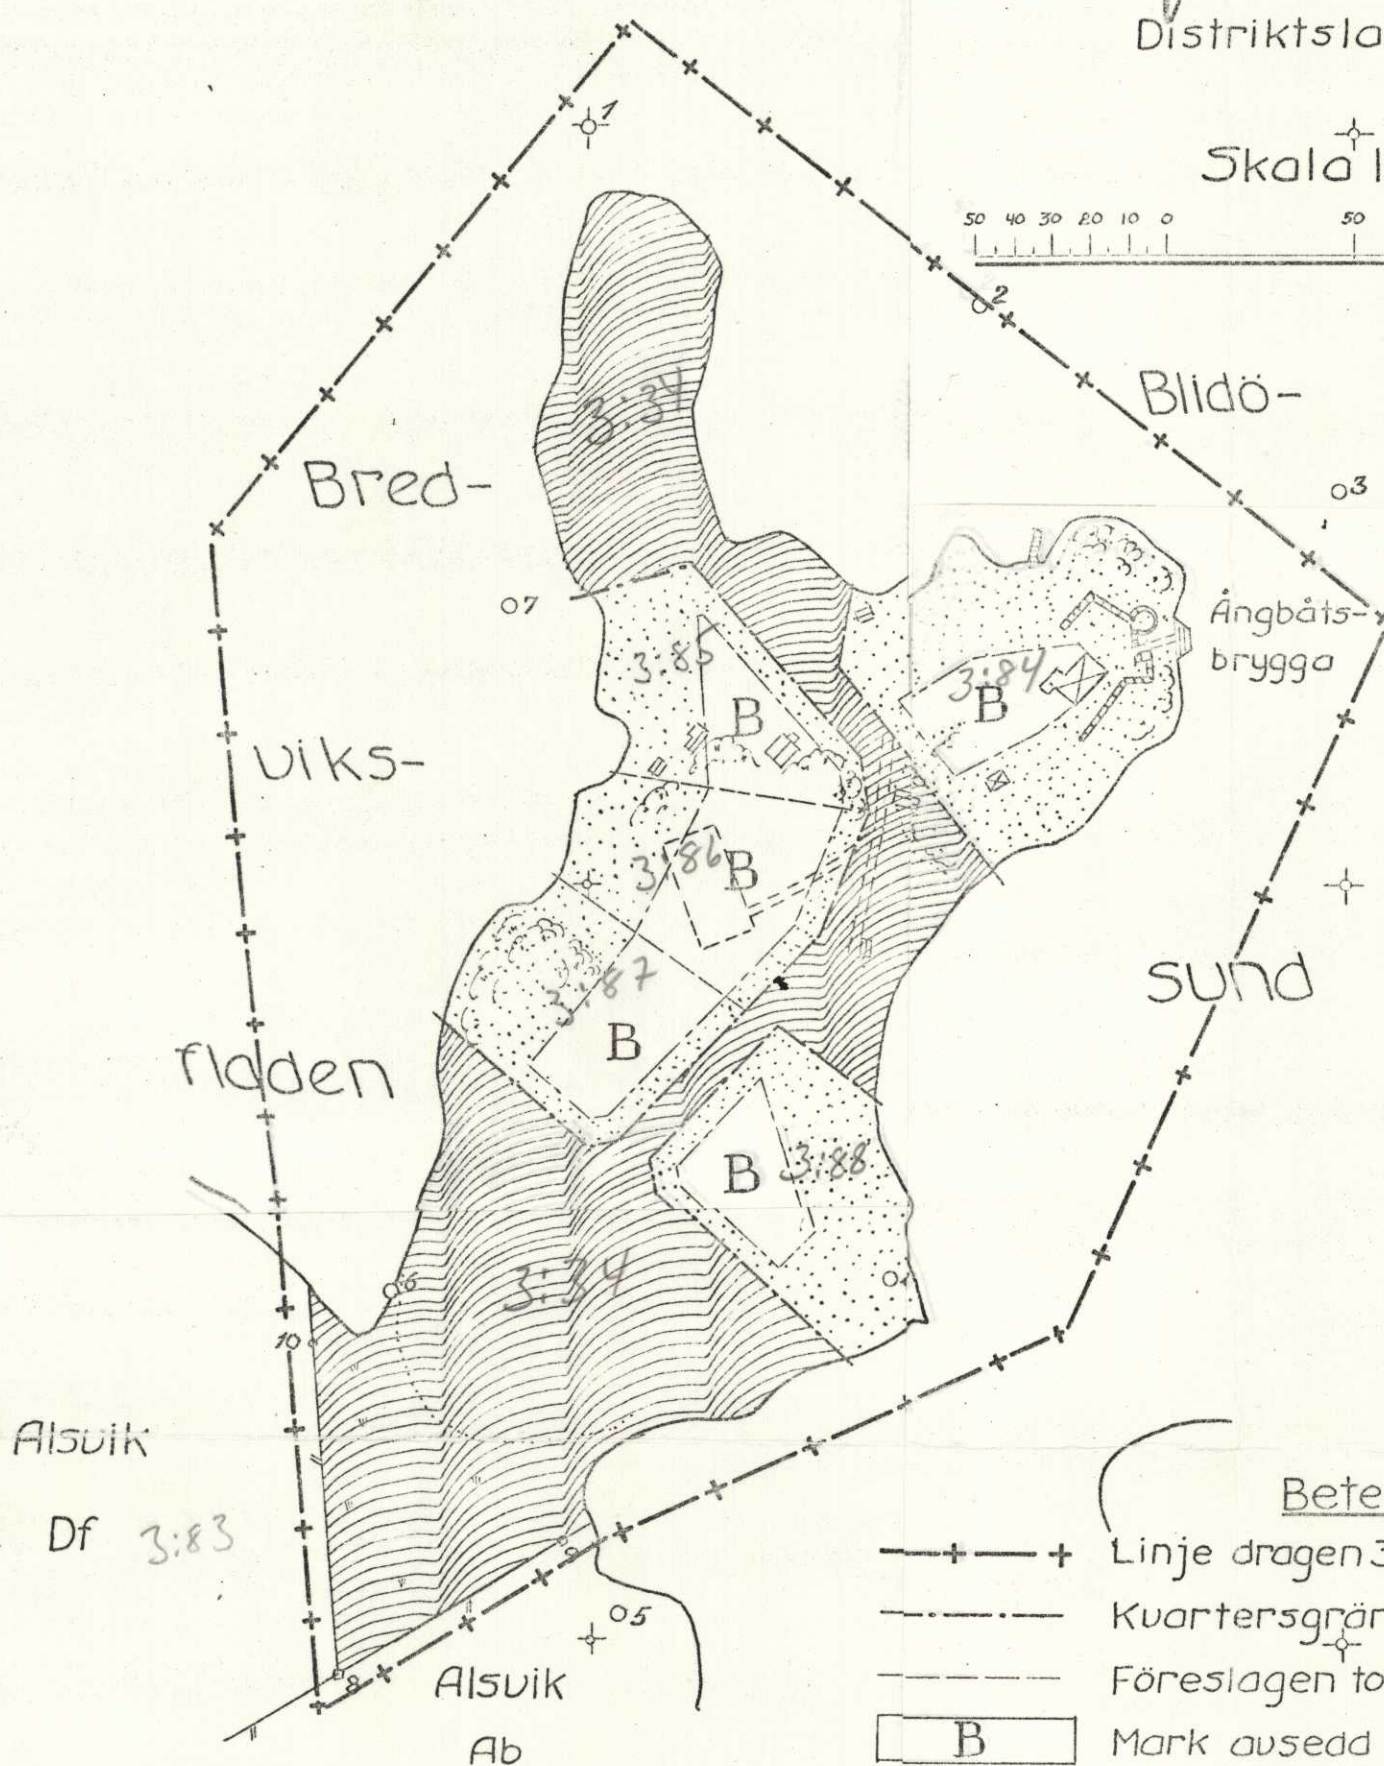

Beteckningar:

- +—+— Linje dragen 3 m. utanför planområdets gräns
- Kvarteregräns
- Föreslagen tomtgräns (fastställes ej)
- [B] Mark avsedd för bebyggelse
- [Stippled] Område som enl. gällande utomplansbestämmelser ej får bebyggas
- [Hatched] Öppen plats
- [Crossed] Boningshus
- [Rectangles] Uthus
- == Stängsel
- [Clouds] Berg
- Befintlig väg
- ~ Sjöstrand
- o Polygonpunkt

STANSKAD

51/124:46

Blidö socken, Alsвик 3³⁴, den 29.5.1947.

24-26 B