

FÖRSLAG TILL ÄNDRING AV BYGGNADSPLANEN
FÖR DEL AV FASTIGHETEN

VALLSTANÄS

I NORRSUNDA SOCKEN, MÄRSTA KOMMUN, STOCKHOLMS LÄN

UPPRÄTTAT I NOV. 1954 AV

N.H. Winblad


ARKITEKT SAR

Ändr. se okt 230

År 1955 den 23 juni
fastställdes denna ändring av
byggnadsplan på sätt Kungl. Maj:ts be-
fallningshavandes beslut samma dag
närmare utvisar; betygar, Stockholm i
landskanaliet som ovan,

På tjänstens vägnar:

Bengt Sandberg
Kopians likhet med originalet
bestyrkas i Hjärtan

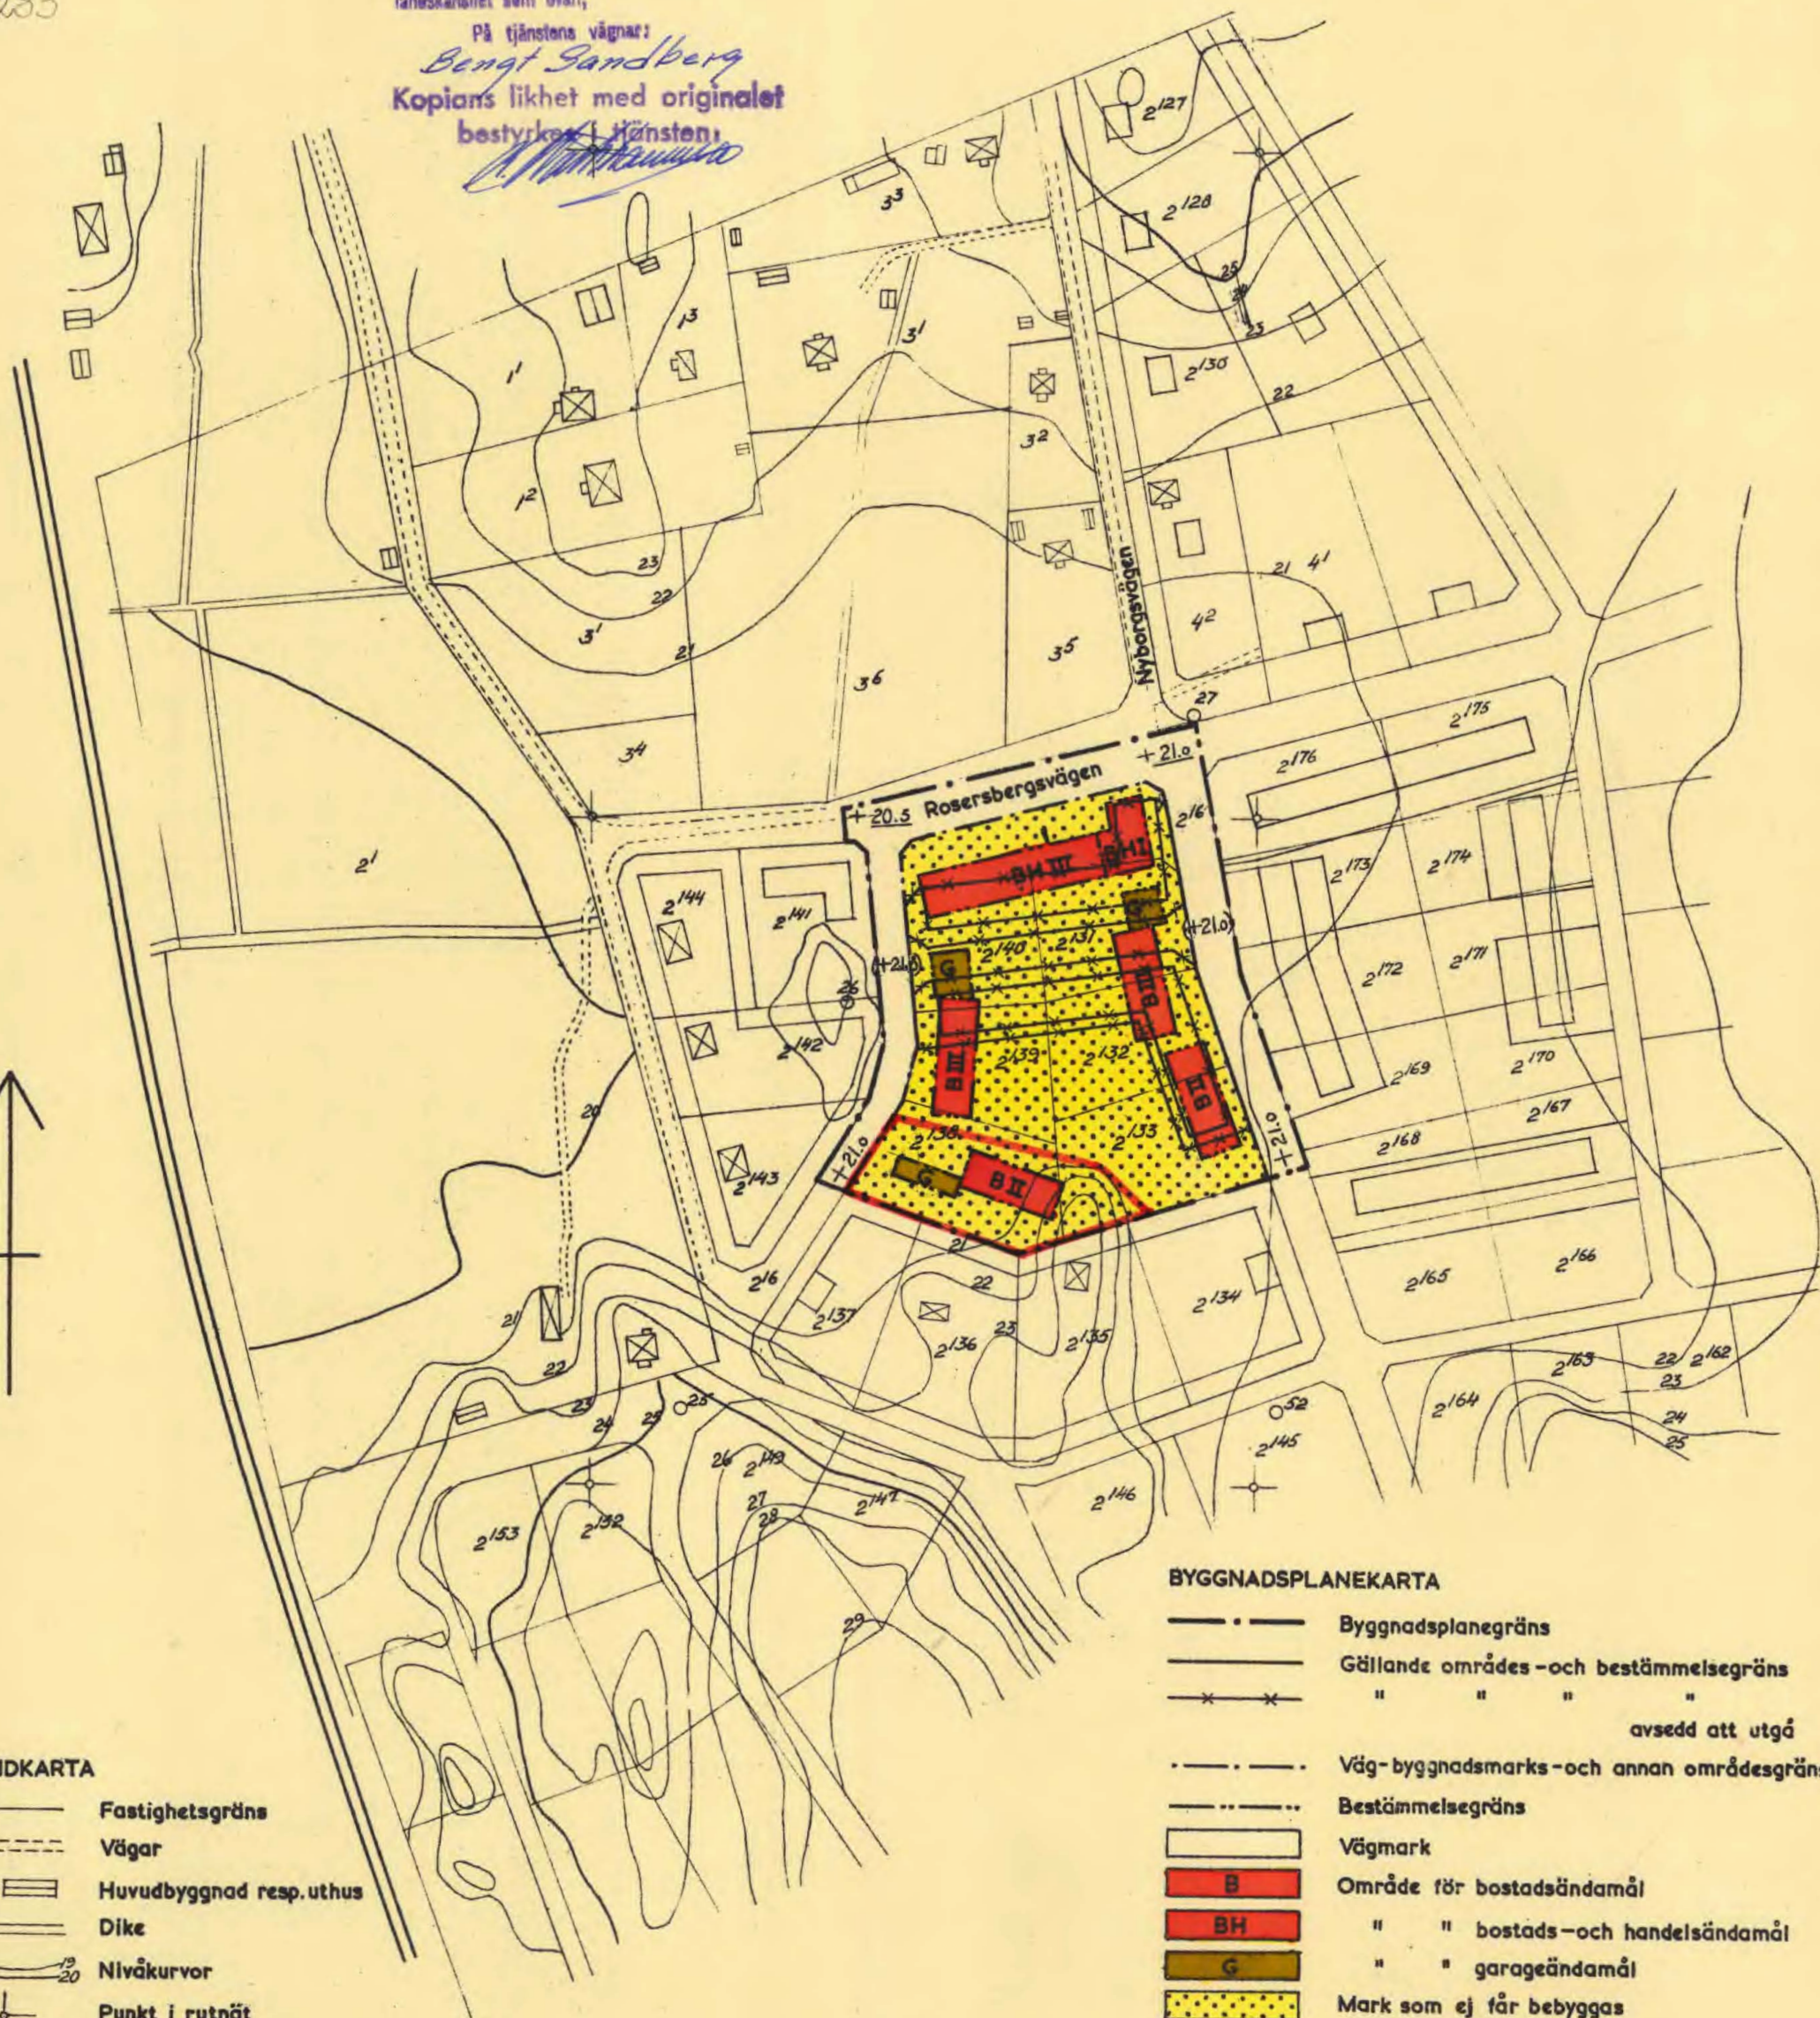

GRUNDKARTA

- Fastighetsgräns
- - - Vägar
- ⊠ Huvudbyggnad resp. uthus
- == Dike
- ~ Nivåkurvor
- ⊕ Punkt i rutnät
- Polygonpunkt

BYGGNADSPLANEKARTA

- Byggnadsplanegräns
- Gällande områdes- och bestämmelsegräns
- - - " " " " " avsedd att utgå
- - - Väg-byggnadsmarks- och annan områdesgräns
- - - Bestämmelsegräns
- Vägmark
- B Område för bostadsändamål
- BH " " bostads- och handelsändamål
- G " " garageändamål
- Mark som ej får bebyggas
- +0.0 Gällande väghöjd
- (+0.0) " " avsedd att utgå
- I II III Antal våningar
- J länsstyrelsens beslut an-
given linje.

Skala 1:2000

0 50 100 150 200 M

Norrsunda 219