

NORRTÄLJE KOMMUN



Förslag till ändring av stadsplanen för del av
NORRA INDUSTRIOMRÅDET
(kv. Vattumannen m.fl.)
i Norrtälje församling

upprättat å stadsarkitektkontoret i januari 1973

Björn Cederström
BJÖRN CEDERSTRÖM
stadsarkitekt

Ove Lundberg
OVE LUNDBERG
stadsplaneingenjör

- stadsplanegräns
- — — gällande områdesgräns avsedd att bibehållas
- — — gällande bestämmelsegräns avsedd att bibehållas
- *—*— gällande områdesgräns avsedd att utgå
- *—*— gällande bestämmelsegräns avsedd att utgå
- — — kvarters eller annan områdesgräns
- — — bestämmelsegräns
- — — illustrationslinje
- gräns mellan gata och park ej avsedd att fastställas

- gata
- park eller plantering
- område för industriändamål
- mark som icke får bebyggas

- +0,0 gatuhöjd
- byggnadshöjd

- — — befintlig fastighetsgräns
- — — fastighetsbeteckningar
- — — nivåkurvor
- brunn

Grundkartan upprättad av Fastighetskontoret, Mättningssektionen
Nils Berggren
Nils Berggren
mättningsingenjör

SKALA 1:1000


10 5 0 50 100 m

År 1974 den 13 juni, § 429
blev detta förslag antaget av
Byggnadsnämnden i Norrtälje,
betygar å tjänstens vägnar:

Ake Rydberg
Ake Rydberg
Ordförande



År 1974-08-30 fastställdes denna
stadsplaneändring på sätt länsstyrelsens beslut samma dag närmare utvisar; och må enligt 150 § 3 st.
byggnadslagen talan icke fullföljas mot nämnda beslut, varför detsamma omedelbart vinnit laga kraft.
Länsstyrelsen i Stockholms län som ovan.
På tjänstens vägnar
Eva Söderström

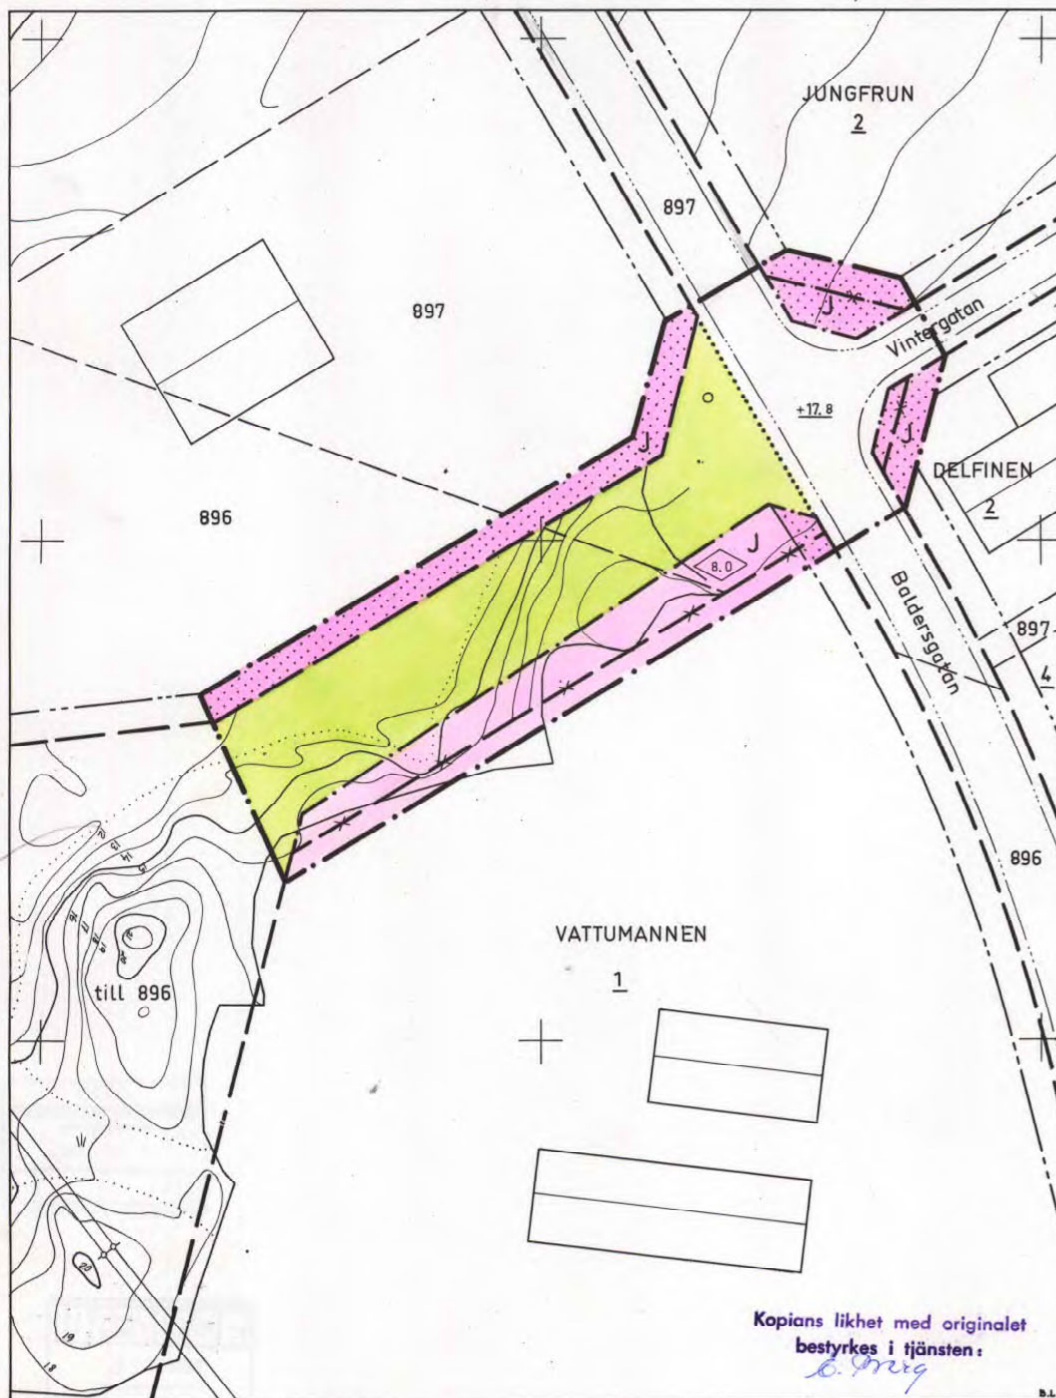

Kopians likhet med originalet
bestyrkes i tjänsten:
E. Berg