
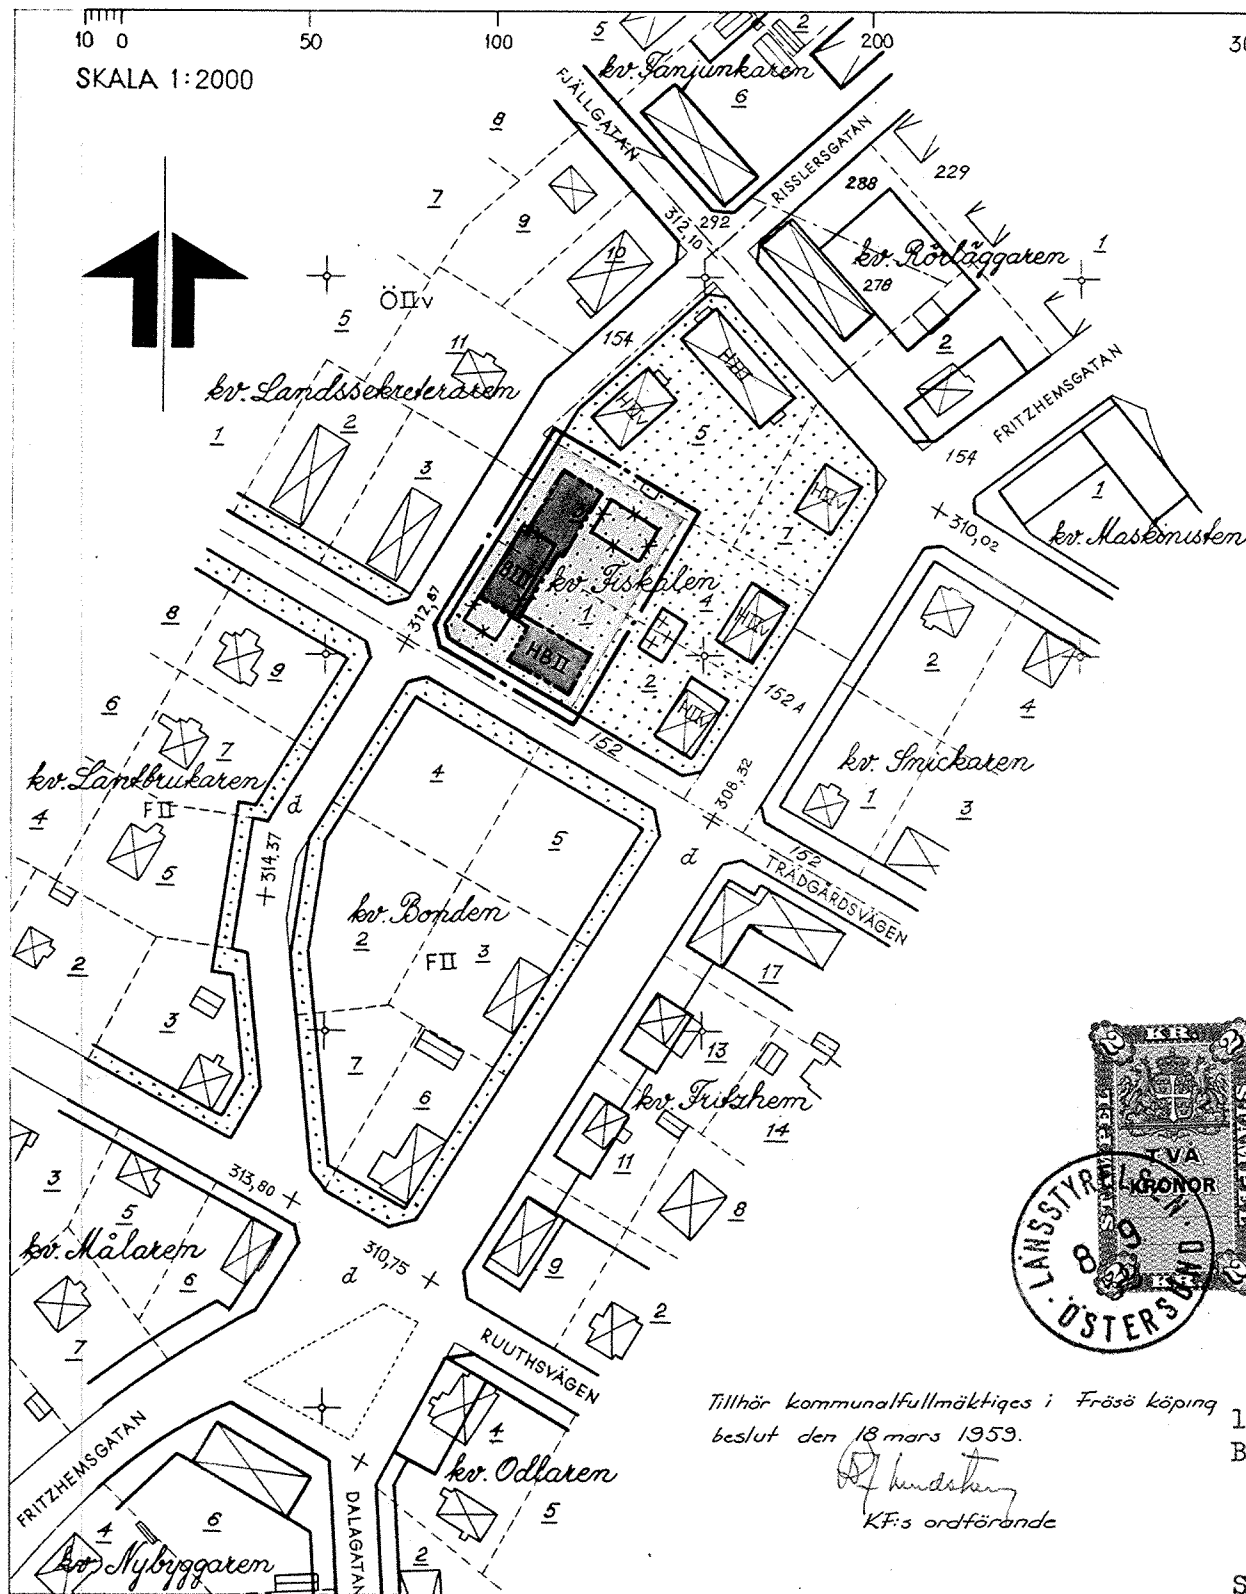


SKALA 1:2000

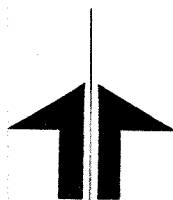

FÖRSLAG TILL ÄNDRING AV STADSPLANEN FÖR
DEL AV KVARTERET FISKALEN I
FRÖSÖ KÖPING AV JÄMTLANDS LÄN

UPPRÄTTAT AV VATTENBYGGNADSBYRÅN 1 DECEMBER 1958

James Lindman

PÅ GRUNDVAL AV EN AV DISTRIKTSLANTMÄTARE ANDERS LINELL ÅR
1957 UPPRÄTTAD GRUNDKARTA

GRUNDKARTAN:

- GÄLLANDE OMRÅDES- OCH BESTÄMMELSEGRÄNSER
 TOMTGRÄNS OCH TOMTNUMMER
 STADSÄGOGRÄNS OCH -NUMMER
 BEFINTLIGA BYGGNADER
 KOORDINATPUNKT
 AVVÄGD GATUHÖJD
 + 312,10

PLANFÖRSLAGET:
LINJEBETECKNINGAR:

- - - - - PLANGRÄNS BELÄGEN 3 METER UTANFÖR DET OMRÅDE
 PLANEN AVSER
 - - - - - GÄLLANDE OMRÅDES- OCH BESTÄMMELSEGRÄNSER
 x x x D:O D:O AVSEDDA ATT UTGÅ
 - - - - - BESTÄMMELSEGRÄNS

BYGGNADSKVARTER:

- 
 OMRÅDE FÖR BOSTADSÄNDAMÅL
 " " HANDELS- OCH BOSTADSÄNDAMÅL

ÖVRIGA BETECKNINGAR

- MARK SOM EJ FÅR BEBYGGAS

II, III ANTAL VÅNINGAR

Ifrågavarande stadsplaneändring har fastställts genom länsstyrelsens i Jämtlands län resolution den 13 juni 1959. Beslutet har vunnit laga kraft, betygar Östersund i landskansliet den 21 juli 1959.

På tjänstens vägnar:

Stämpel 2 Kronor.

Gunnar Halimans

1906 b:

b7C
F 23