



Detaljplanen

antagen av BN 1987-12-08 § 629
laga kraft 1988-01-08

Grundkarta över

kv Tändstiftet m fl, Hässelholms tätort

i Hässelholms kommun
upprättad 1987-07-15

Lenart Kristensson
Byråingenjör

Jan Karlsson
Mätningssingenjör

Förslag till ändring av DETALJPLAN för
kv Tändstiftet m fl
Hässelholms tätort, Hässelholms kommun,
Kristianstads län

Upprättat i april 1987, Reviderat efter samråd i oktober 1987
Stadsarkitektkontoret


Sven-Erik Johansson
Stadsplanearkitekt

Leif Berg
Stadsplaneingenjör


— + — + —	Kommungräns
— — — — —	Gräns mellan registerområden
— — — — —	Traktgräns, bygräns
— — — — —	Stadsplanelinje sammanfallande med fastighetsgräns
— — — — —	Stadsplanelinje
— — — — —	Parkgräns
— — — — —	Fastighetsgräns
— — — — —	Föreslagen tomtgräns
— — — — —	Bestämmelsegräns enl. detaljplan
— — — — —	Servitut, ledningsrätt mm.
— — — — —	Urfartsförbud med begränsning

K • • X	Rutnätspunkt
△	Triangelpunkt, polygonpunkt
○	Höjdfixpunkt
○	Gränspunkt
+	Kyrka
+	Bef. byggnad terrest inmätt
+	Bef. byggnad fotogrammetriskt inmätt
+	Trappa, pilen mot trappans högsta punkt
+	Transformatorbyggnad
+	Stängsel (staket, plank)
+	Häck
+	Mur
+	Stödmur (tvärstreck på den sida som är högst)
+	Högspläningsledning på stolpar
+	Belysningsstolpe
+	Högspläningsledning med fundament (fundament och trädavstånd inmätas)
+	Spår med växel
+	Väg utan sidoutrymmen, körbana, gång - eller cykelbana, parkväg mm
+	Kantsten
+	Gångstig
+	Slätt (dubbla tvärstreck vid högre kanten)
+	Kabel (under mark)
+	Källa, brunn (färskvatten)
+	Nedstigningsbrunn, avlopp, dagvatten
+	Bäck, dike
+	Strandlinje
+	Brygga
+	Träd
+	Ägoslagsgräns, åker
+	Ägoslag, skogsmark
+	Ägoslag, sankmark, äng
+	Ägoslagsgräns, övriga
+	Fornlämning, fornlämningsområde
+	Fastställd höjd på gata, väg
+	Avvägd höjd
+	Höjdkurvor
+	Registrernummer å fastighet
+	Kvartersnamn
+	Littera på samfällighet eller i bihang C
+	redovisat område
+	Traktnamn

Å denna karta angivna kabellängden är ungefärliga
För närmare upplysning kontakta Televerket
Grundkartan upprättad genom reproduktion från
ajourford primärkarta för Hässelholms kommun
Godkänd ur sekretessynpunkt för spridning
STATENS LANTMÄTERIVERK 1979-08-20
Kordinatsystem: SgW Region Skåne. Höjdsystem: RH 70

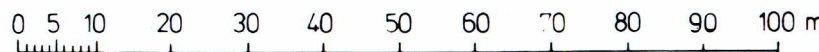

Skala 1:1000

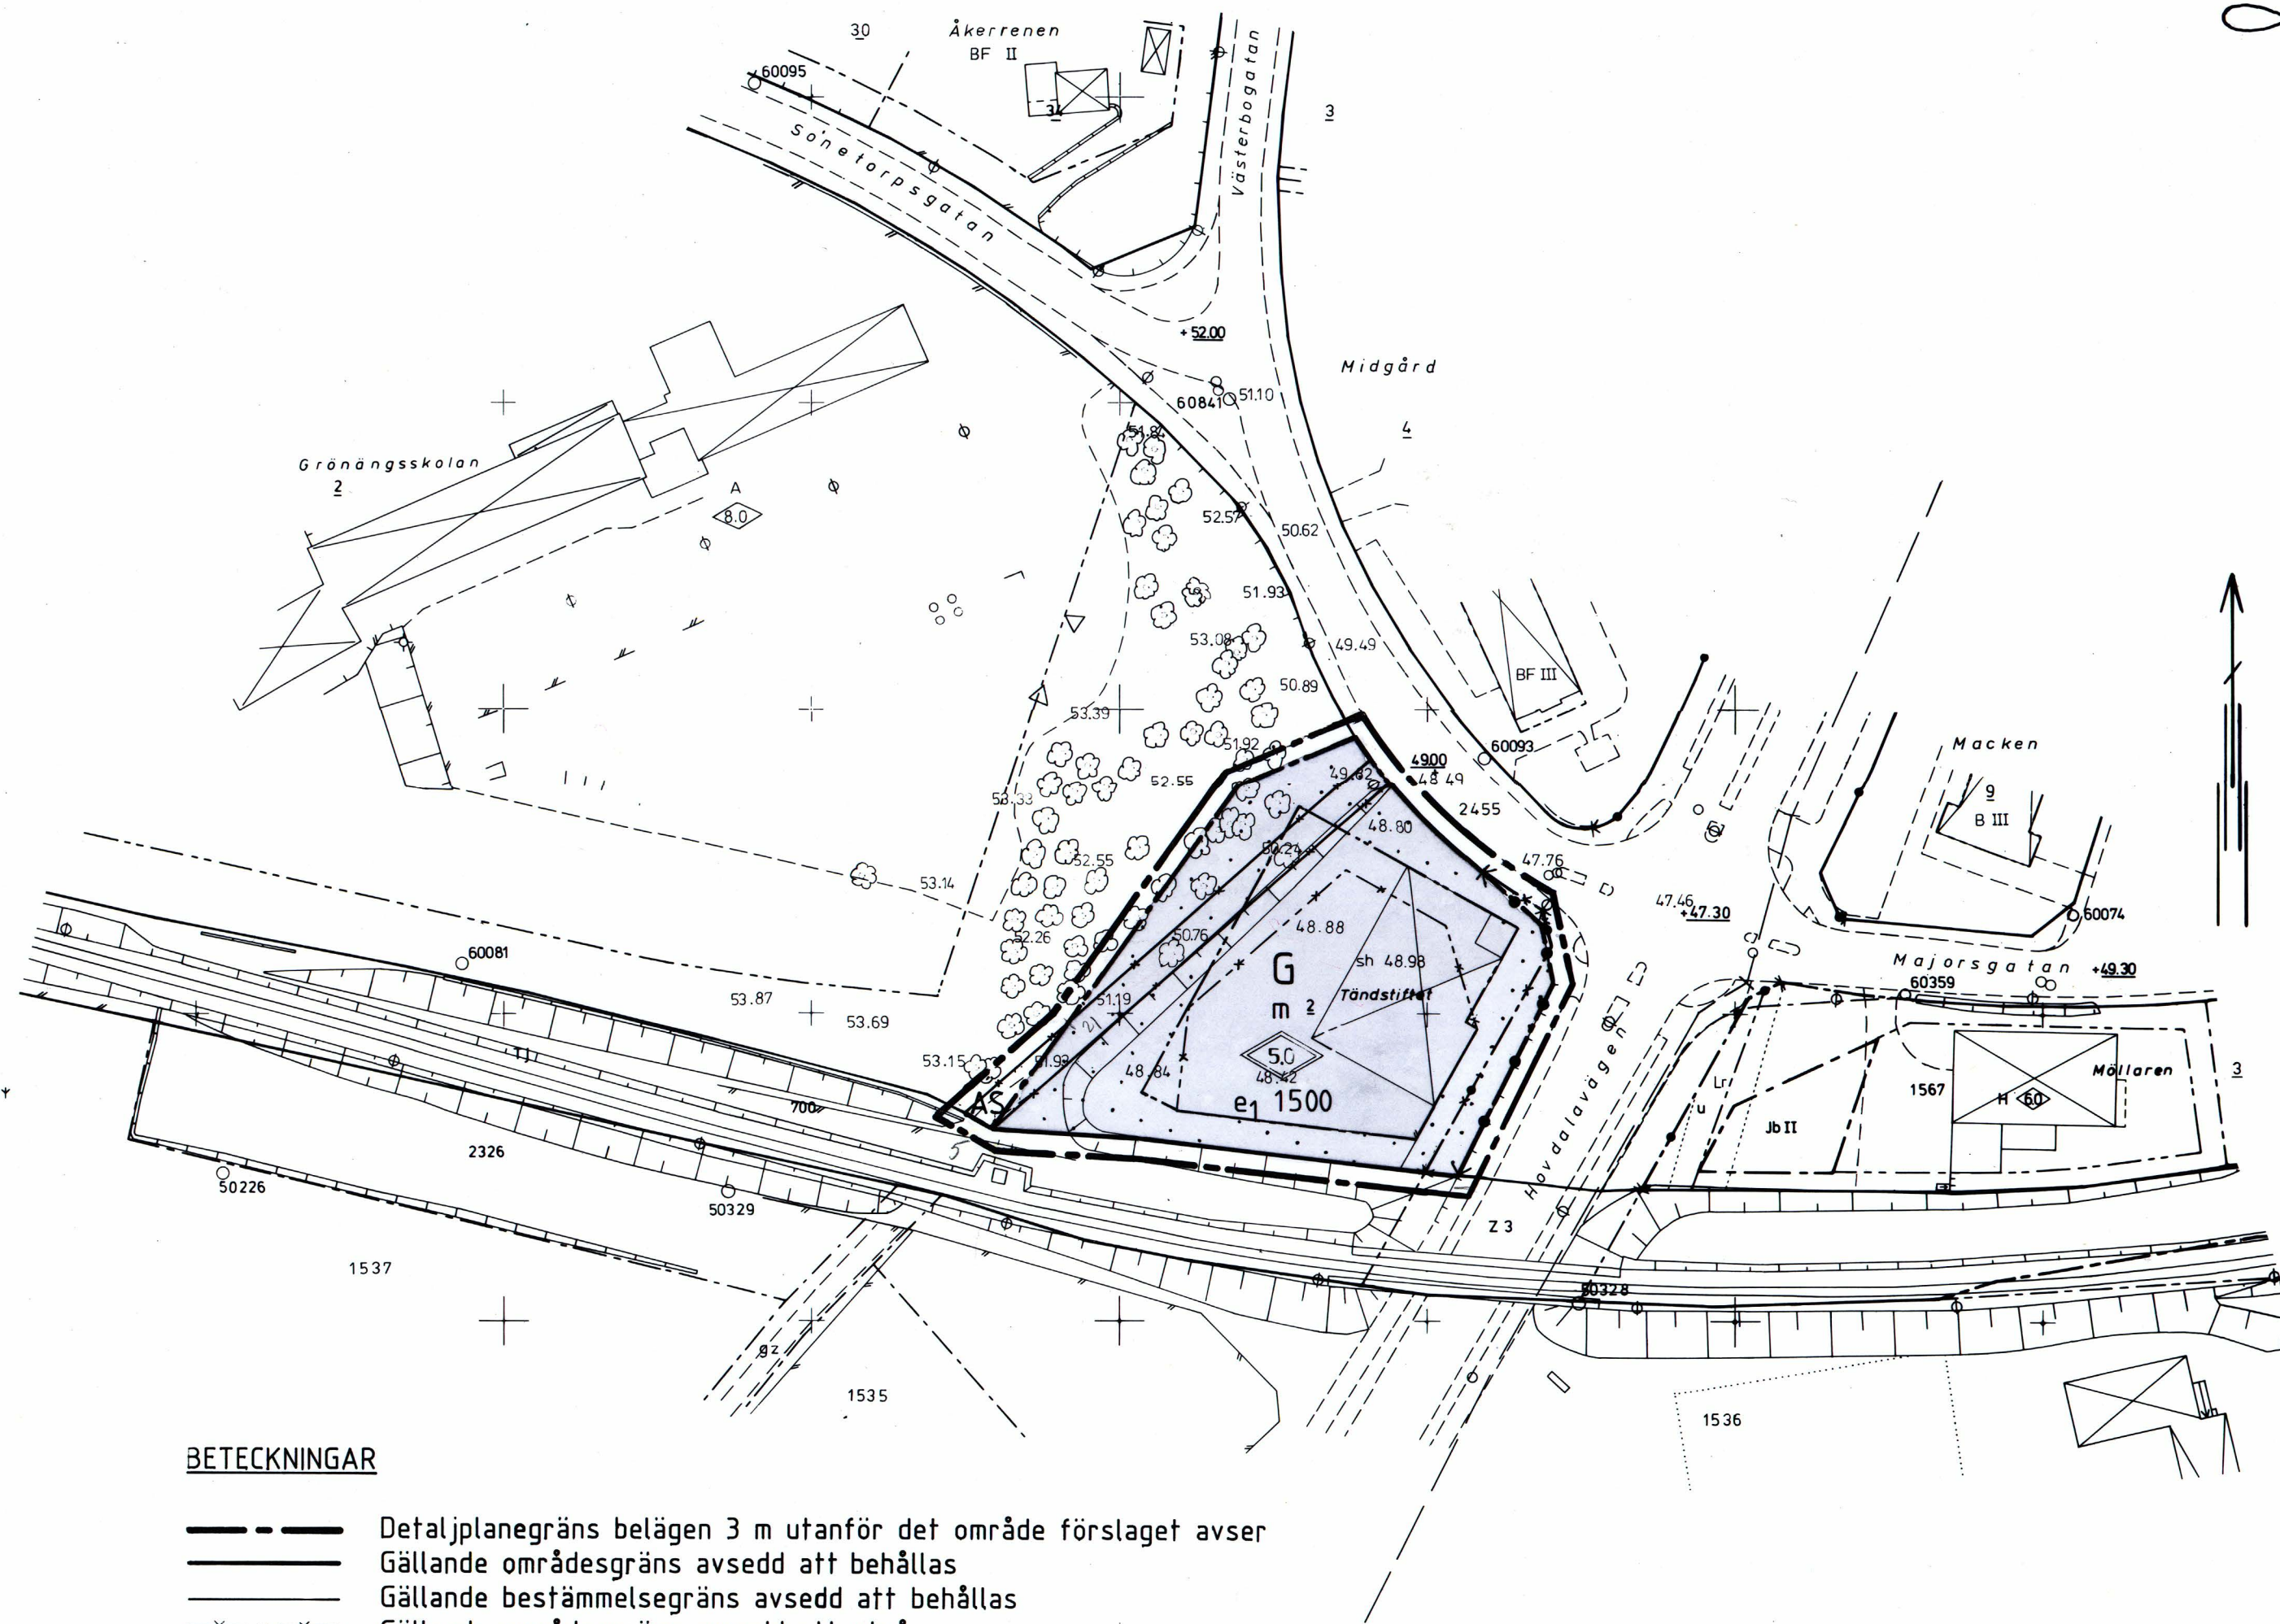

BETECKNINGAR

— — — — —	Detaljplanegräns belägen 3 m utanför det område förslaget avser
— — — — —	Gällande områdesgräns avsedd att behållas
— — — — —	Gällande bestämmelsegräns avsedd att behållas
— — — — —	Gällande områdesgräns avsedd att utgå
— — — — —	Gällande bestämmelsegräns avsedd att utgå
— — — — —	Områdesgräns
— — — — —	Bestämmelsegräns

PLANBESTÄMMELSER

Följande gäller inom område med nedanstående beteckningar. Där beteckning saknas gäller bestämmelsen hela området.

- Tillåten markanvändning
Endast angiven användning är tillåten.

Kvartersmark för allmänt ändamål
AS Skola

Kvartersmark för enskilt ändamål
G Bilservice, avseende bilförsäljning och bilverkstad
- Utnyttjandegrad
e₁ 000 Största byggnadsarea i m².
- Begränsningar av markens bebyggelse
Mark som ej får bebyggas
- Markens anordnande
Utfart får ej anordnas. Stängsel skall finnas.
- Byggnaders placering, utformning, utförande
Högsta totalhöjd i meter
- Störningsskydd
m För omgivningen störande verksamhet får ej förekomma.
- Administrativa bestämmelser
Planens genomförandetid slutar den 30 juni 1993.

WBLOCK SPL-A596

Arkiv: A 596