
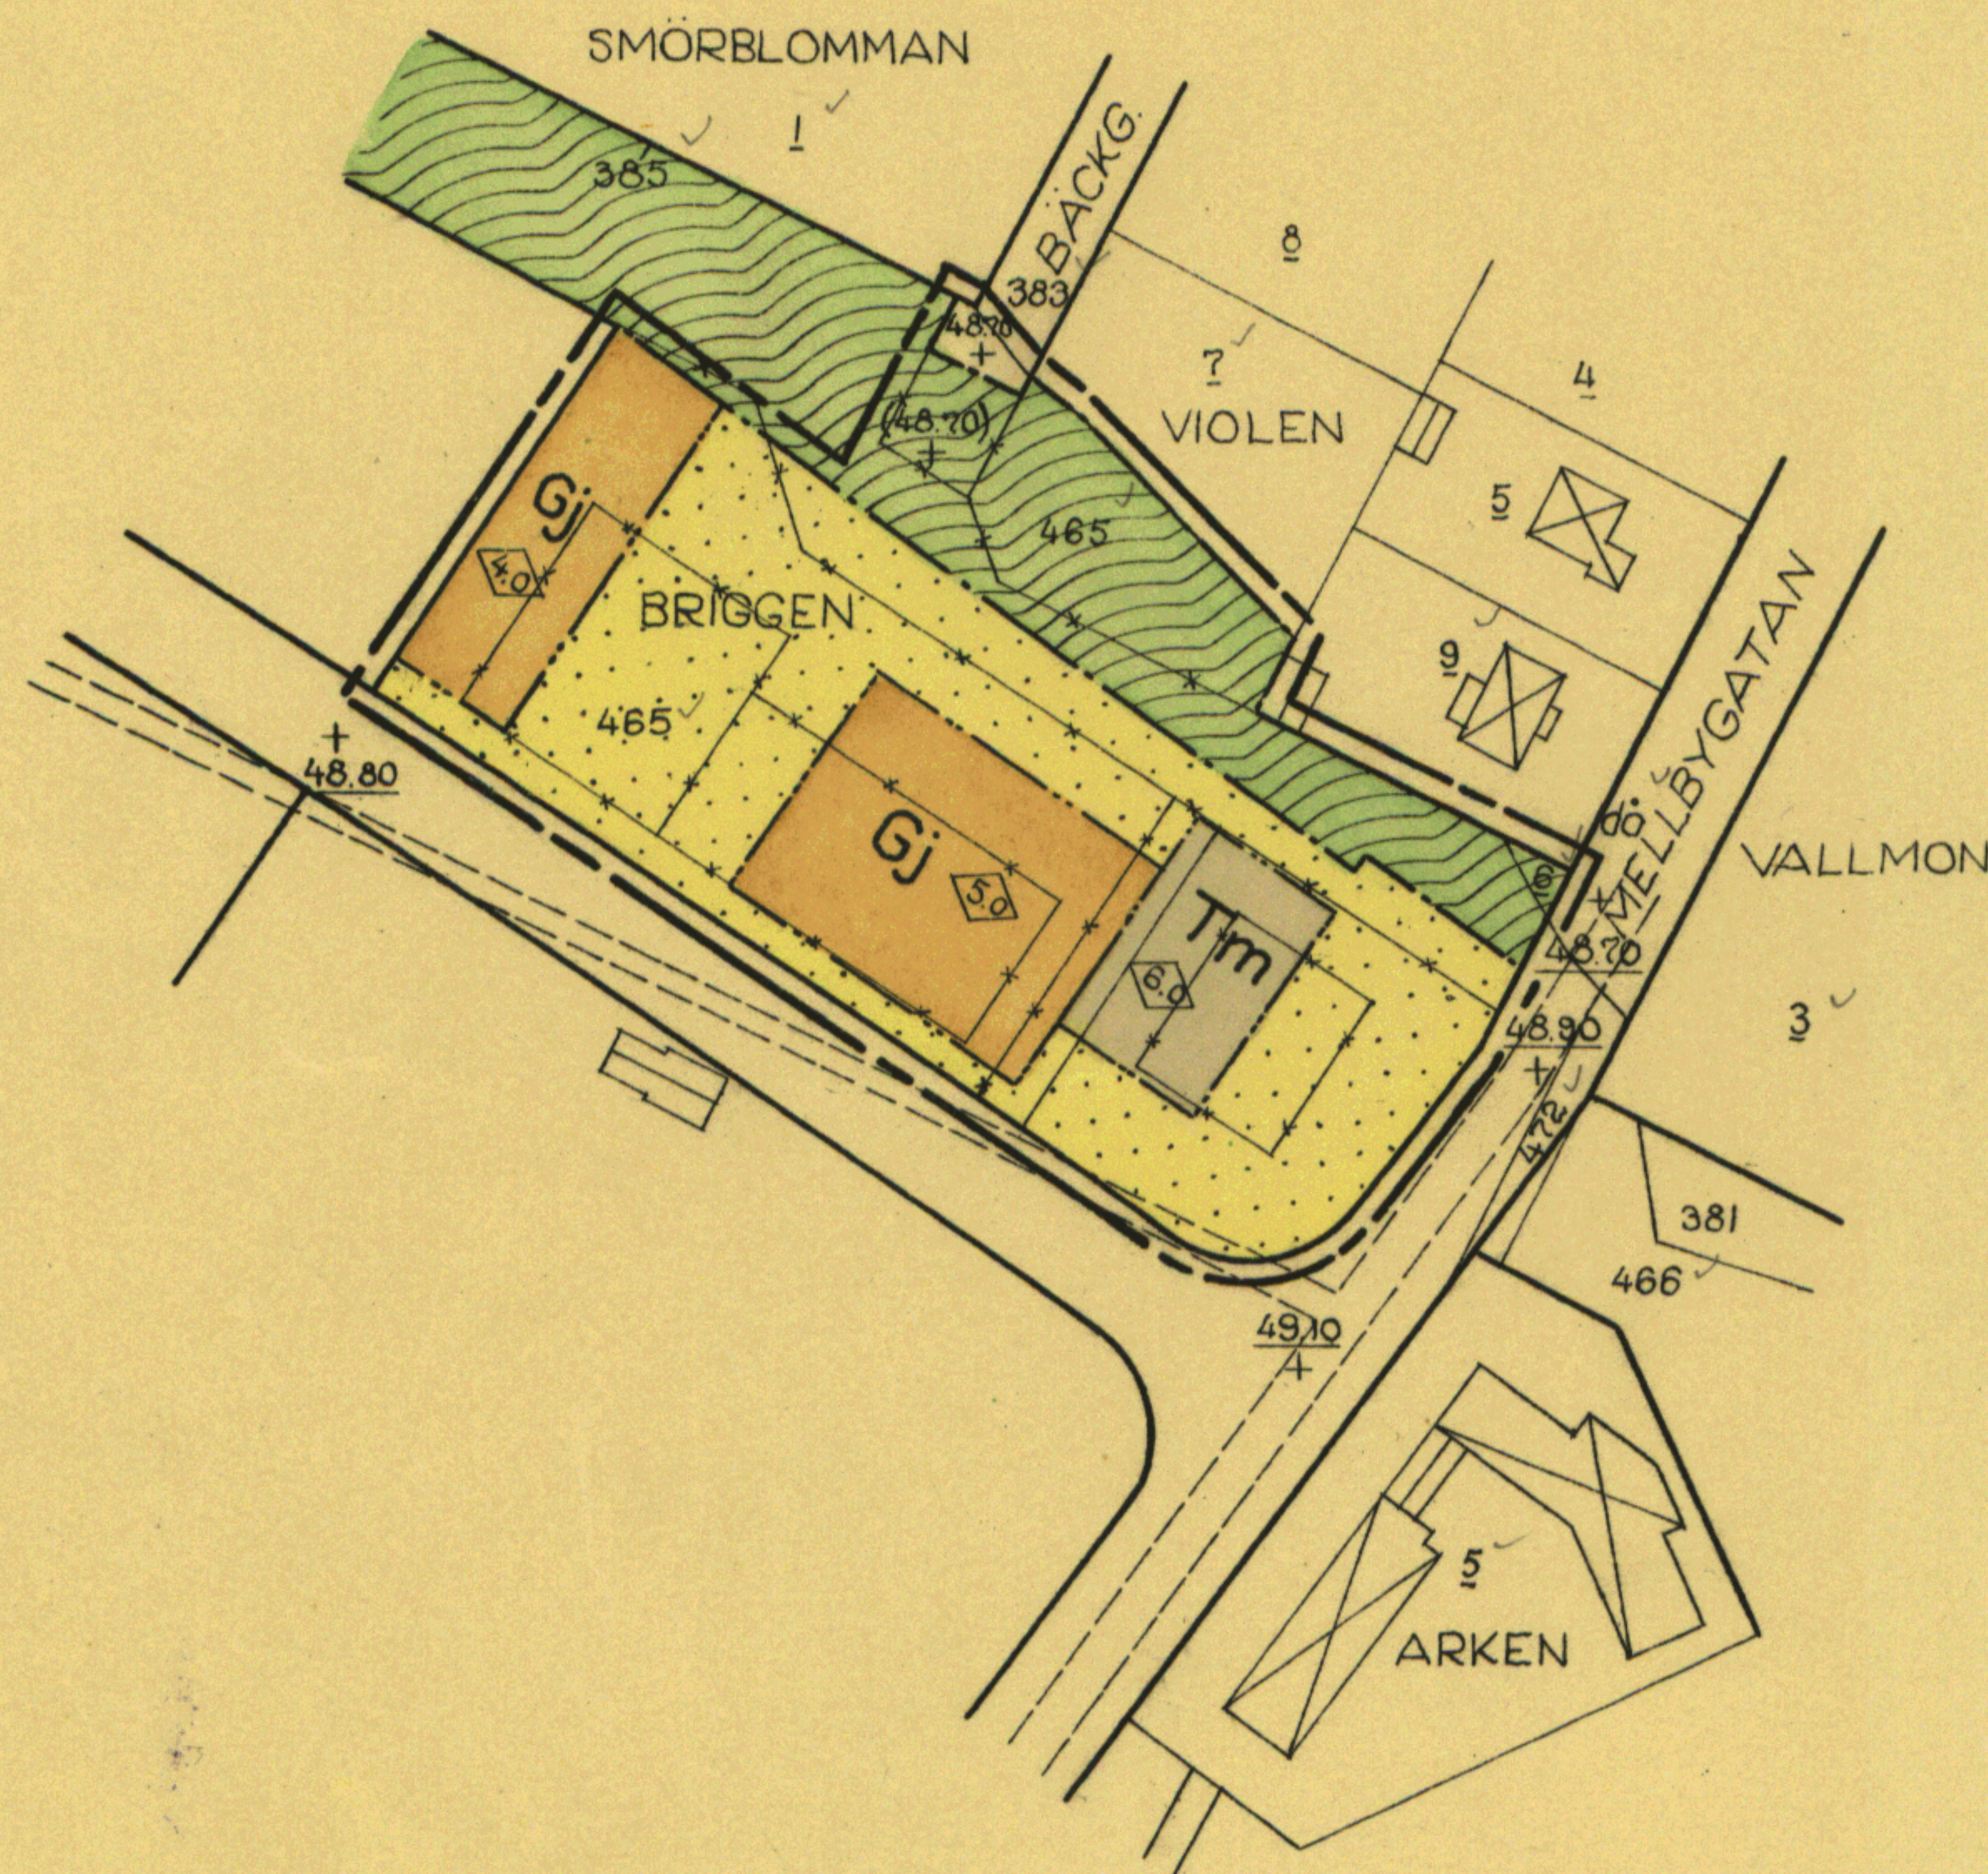


Genom lagakraftvunnet beslut den 20 december 1958 fastställde länsstyrelsen i Skaraborgs län å denna karta åskådliggjord ändring i stadsplan; betygar

På tjänstens vägnar:

Nils Karlberg

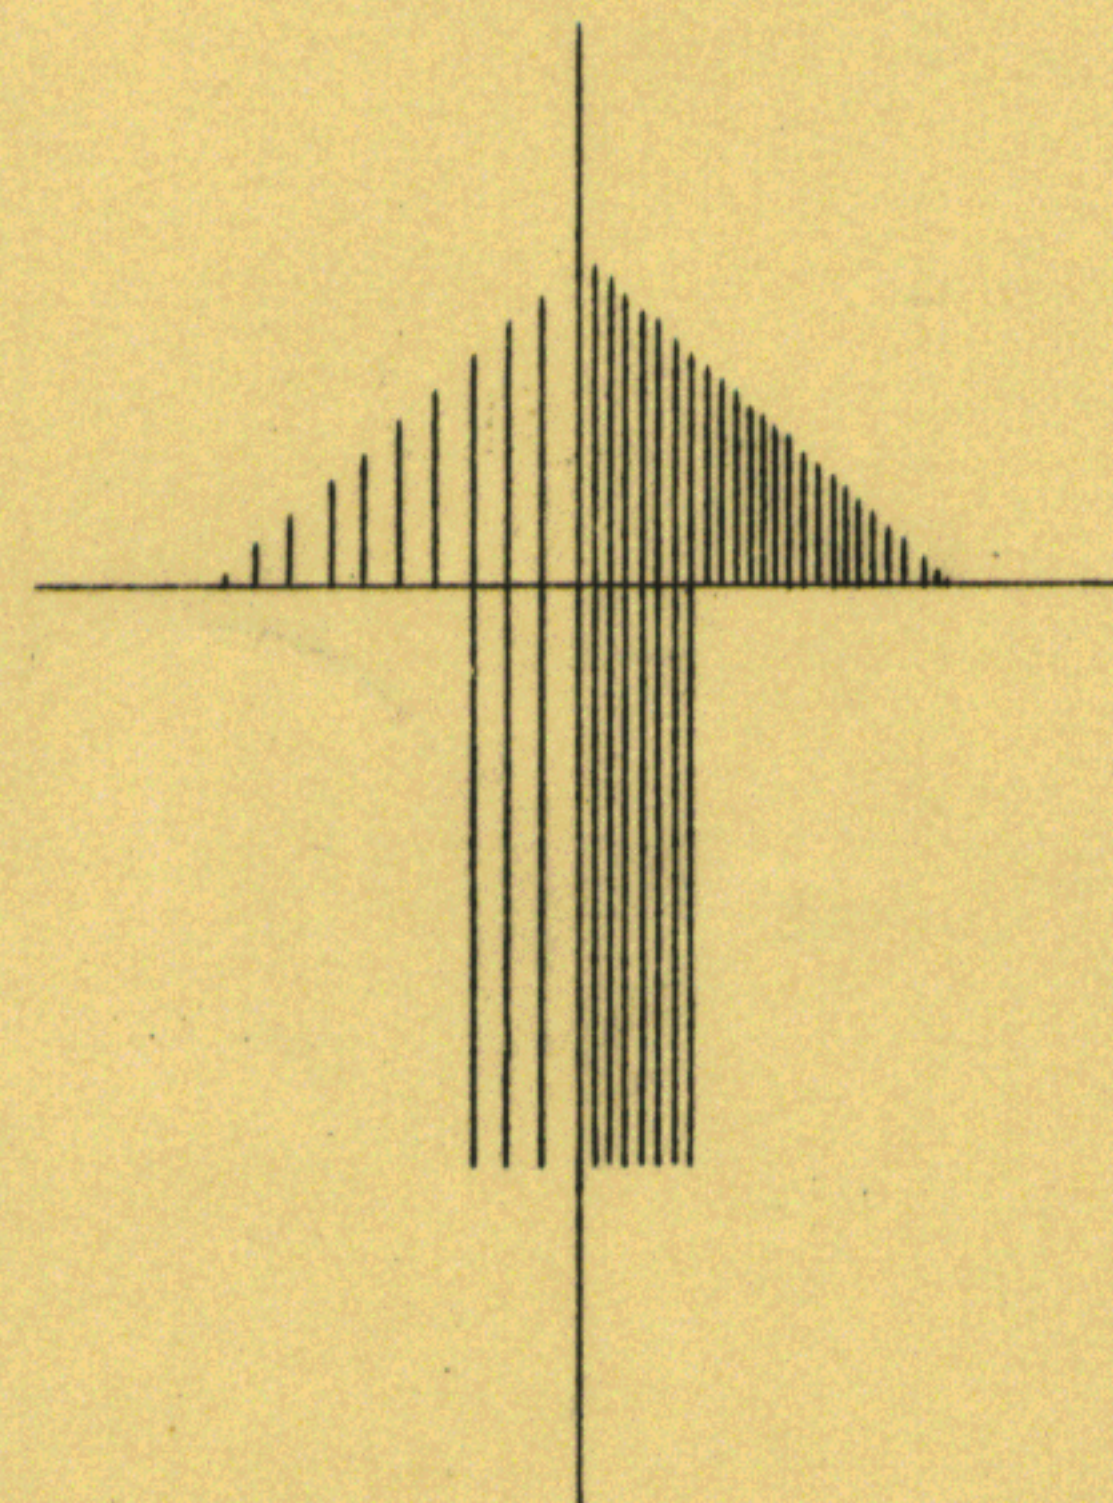

Tillhör Byggnadsnämndens beslut den 13 augusti och 8 oktober 1958 §§ 216 och 298
På Byggnadsnämndens vägnar:

Arne Söderström

Förslag till ändring i stadsplanen för kv. **BRIGGEN** i Lidköpings stad

Upprättat i augusti 1958

Bengt Kocken

Stadsarkitekt

Beteckningar

- Stadsplane gräns belägen 3 m utanför
- - - - - det område inom vilket fastställelse sökes
- Gällande områdes- och bestämmelsegräns
- * * * * * Gällande områdes- och bestämmelsegräns avsedd att utgå
- Gatukvarters- och annan områdesgräns
- - - - - Bestämmelsegräns
- Fastighetsgräns
- - - - - Väg
- ⊗ Huvudbyggnad resp. uthus
- Allmän plats: gata
- ▨ Allmän plats: park
- Gj Område för garage- och verkstadsändamål
- Tm Område för motortrafikändamål
- ▨ Mark som icke får bebyggas
- +48.80 Gällande gatuhöjd
- (+48.70) Gällande gatuhöjd avsedd att utgå
- +48.70 Gatuhöjd
- 4.0 Byggnadshöjd
- 9 465 då Fastighetsbeteckningar