

Tillhör stadsfullmäktiges i Hågands
beslut den 23 februari 1953, § 35

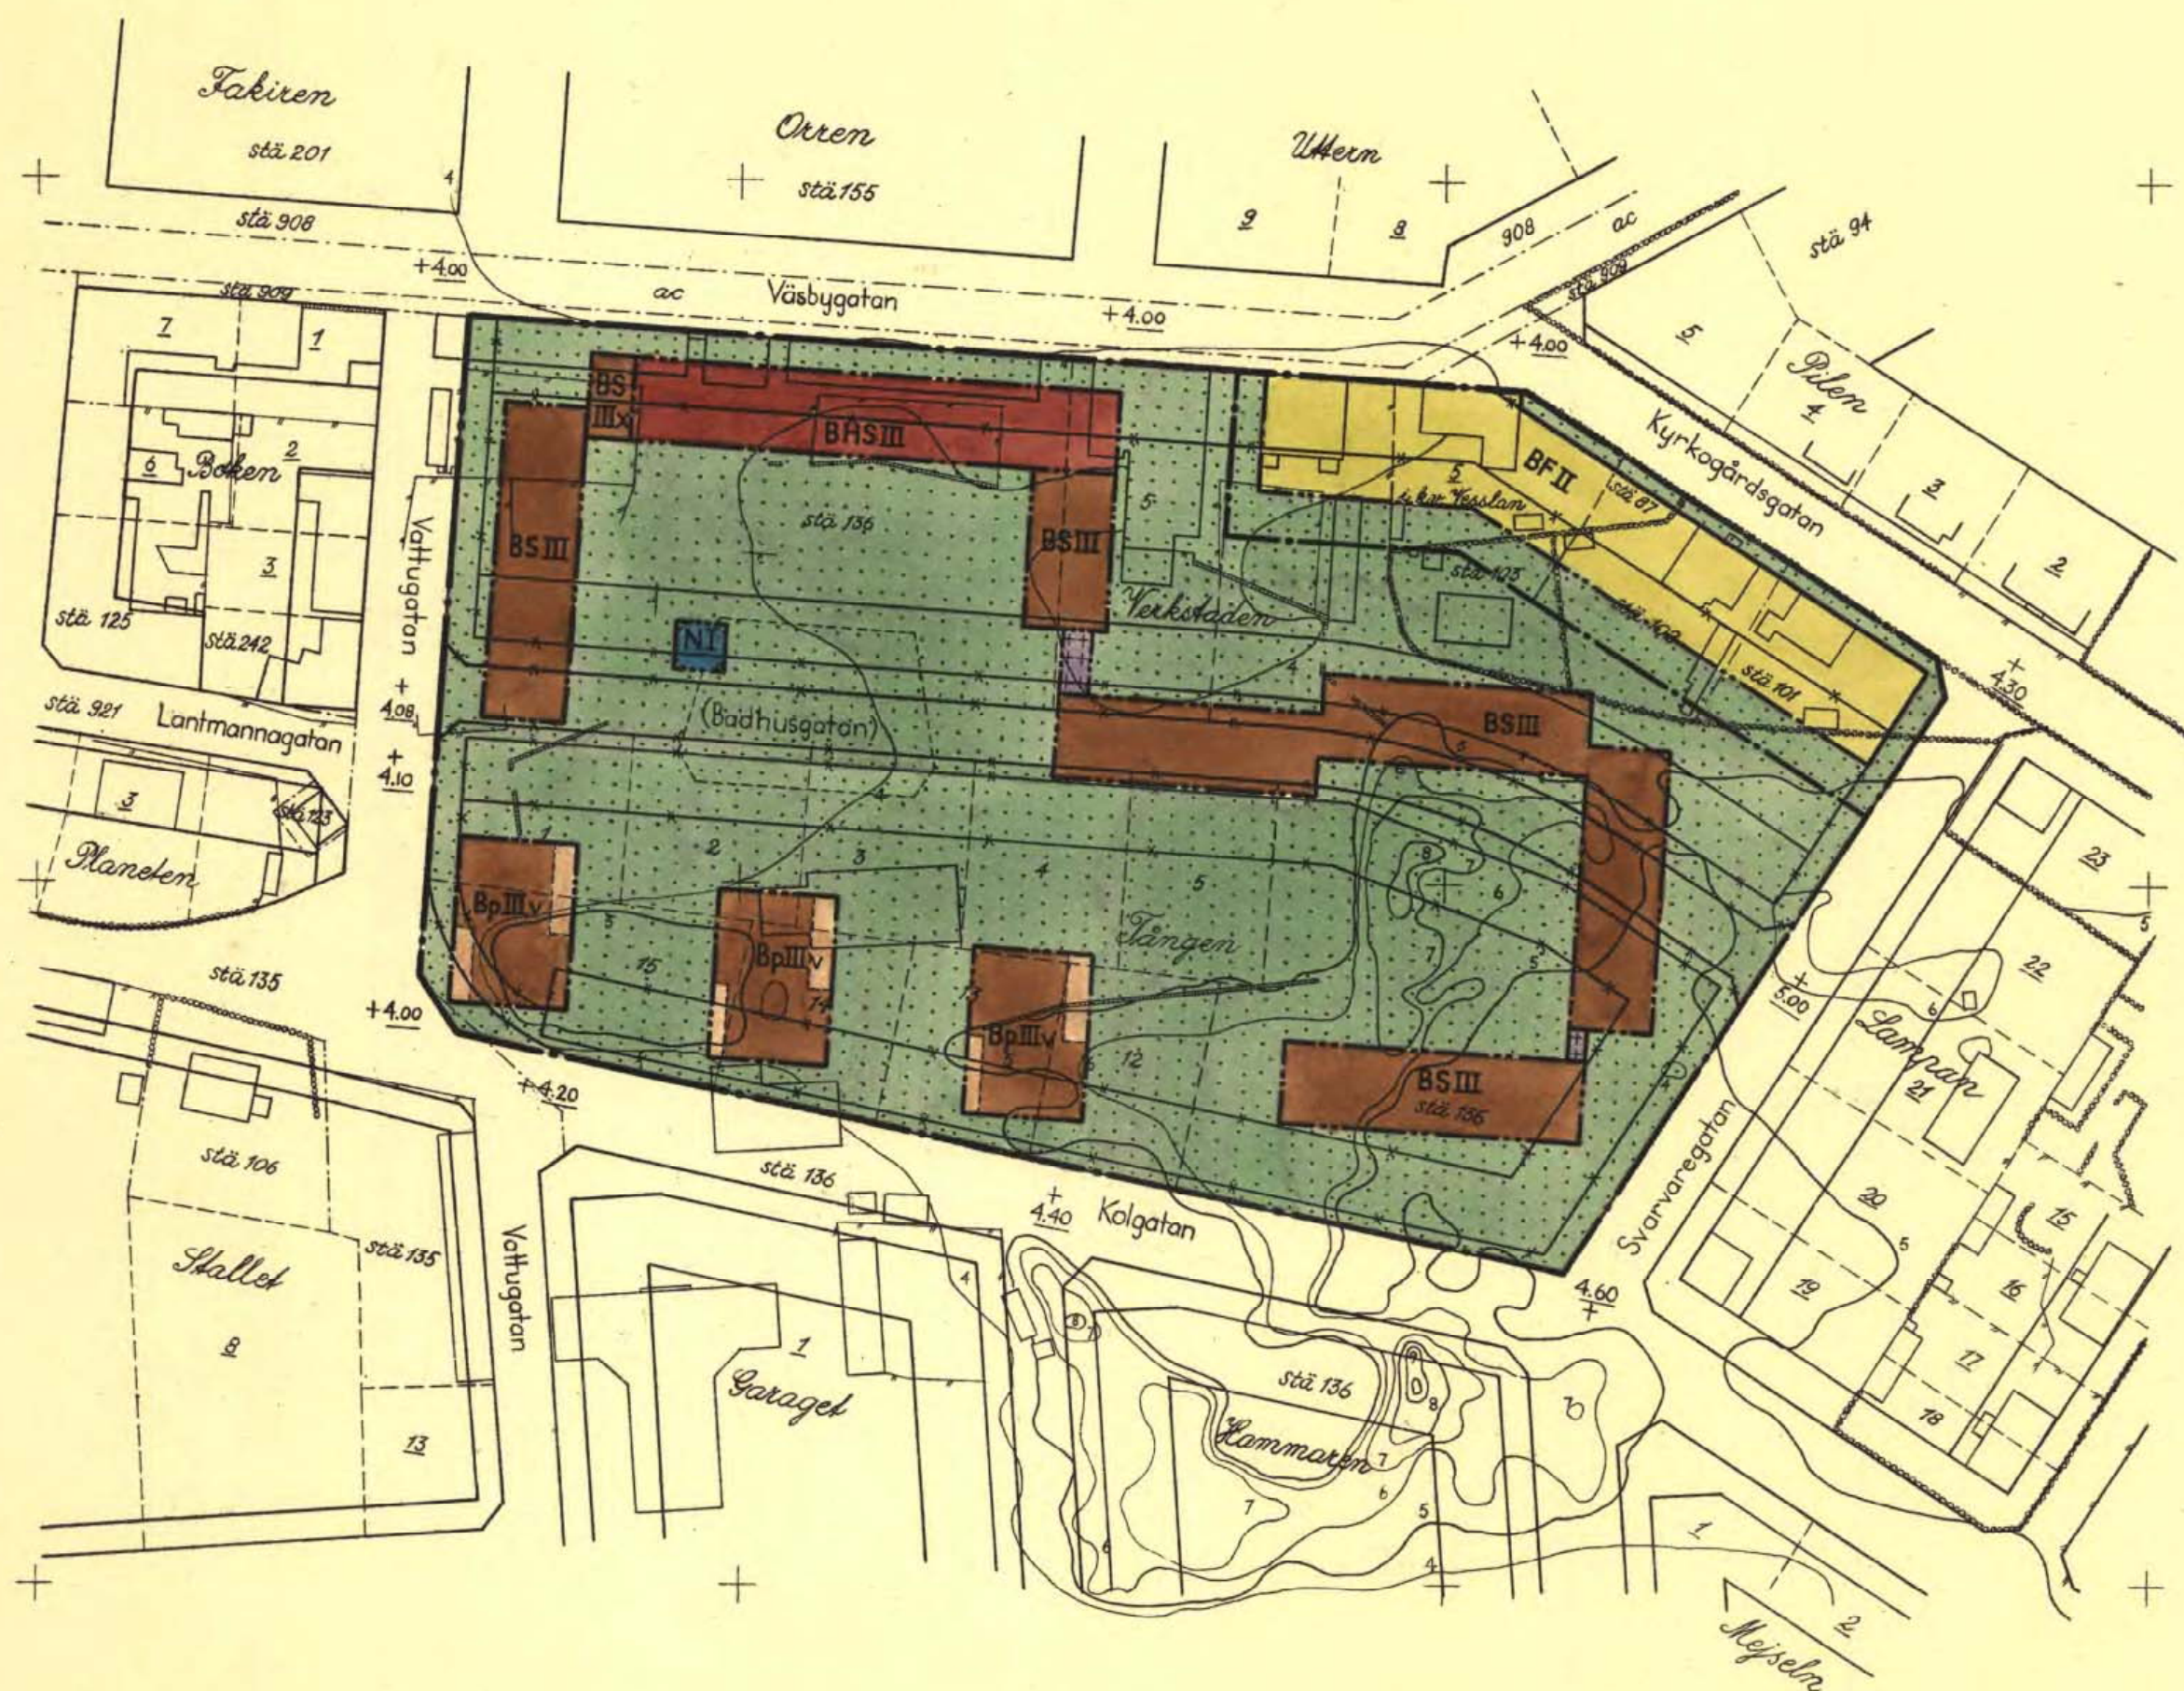
Betygar;
I tjänsten:
Ivar Bengtsson
Rätt avskrifvet betygar;
I tjänsten:

1 tjonster:
Jens Bryntun

 
 
UPPRÄTTAT ÅR 1952 AV ARKITEKTERNA SAR, STOCKHOLM

JÖRAN CURMAN NILS GUNNARTZ

PÅ GRUNDVAL AV EN FRÅN STADSING.KONTORET I HÖGANÄS ERHÅLLEN GRUNDKARTA



GRUNDKARTAN:

- | | |
|---|--|
|  | Gällande områdes- och bestämmelsegräns |
|  | Tomtgräns |
|  | Stadsägogräns |
|  | Staket |
|  | Häck |
|  | Mur |
|  | Befintlig byggnad |
| $+4.30$ | Gällande gatuhöjd |
|  | Nivåkurvor |

GRÄNSBETECKNINGAR:

- Plangräs
 ————— Gällande områdes- och bestämmelsegräs
 — x — x — " " " " avsedd att utgå
 ————— Områdesgräs
 - - - - - Bestämmelsegräs
 ——— — Föreslagen tomtgräs ej avsedd att fastställas
 - - - - - Illustrationslinje " " " "

B	Bp	Område för bostadsändamål
BH		" " bostads- och handelsändamål
N		" " lekstuga

Mark som ej får bebyggas
 " " endast får bebyggas med skärmtak
 x Del av byggnadszon, som ej får bebyggas i bottenvåningen

- | | |
|------------|----------------|
| S, F | Byggnadssätt |
| I, II, III | Våningsantal |
| V | Vindsinredning |

Kopians likhet med originalet bestyrkes;
I tjänsten: 1

I tjänsten:
Fruen Bergström

Tillhör Kungl. Majt:s beslut
den 4 september 1953

Stockholm i Kommunikationsdepartementet
Ex. officio:

Torsten Josephson
Rätt avskrivet befygar;
I tjänsten:

Jonsten:
Jens Bengtson

SKALA 1:1000

