


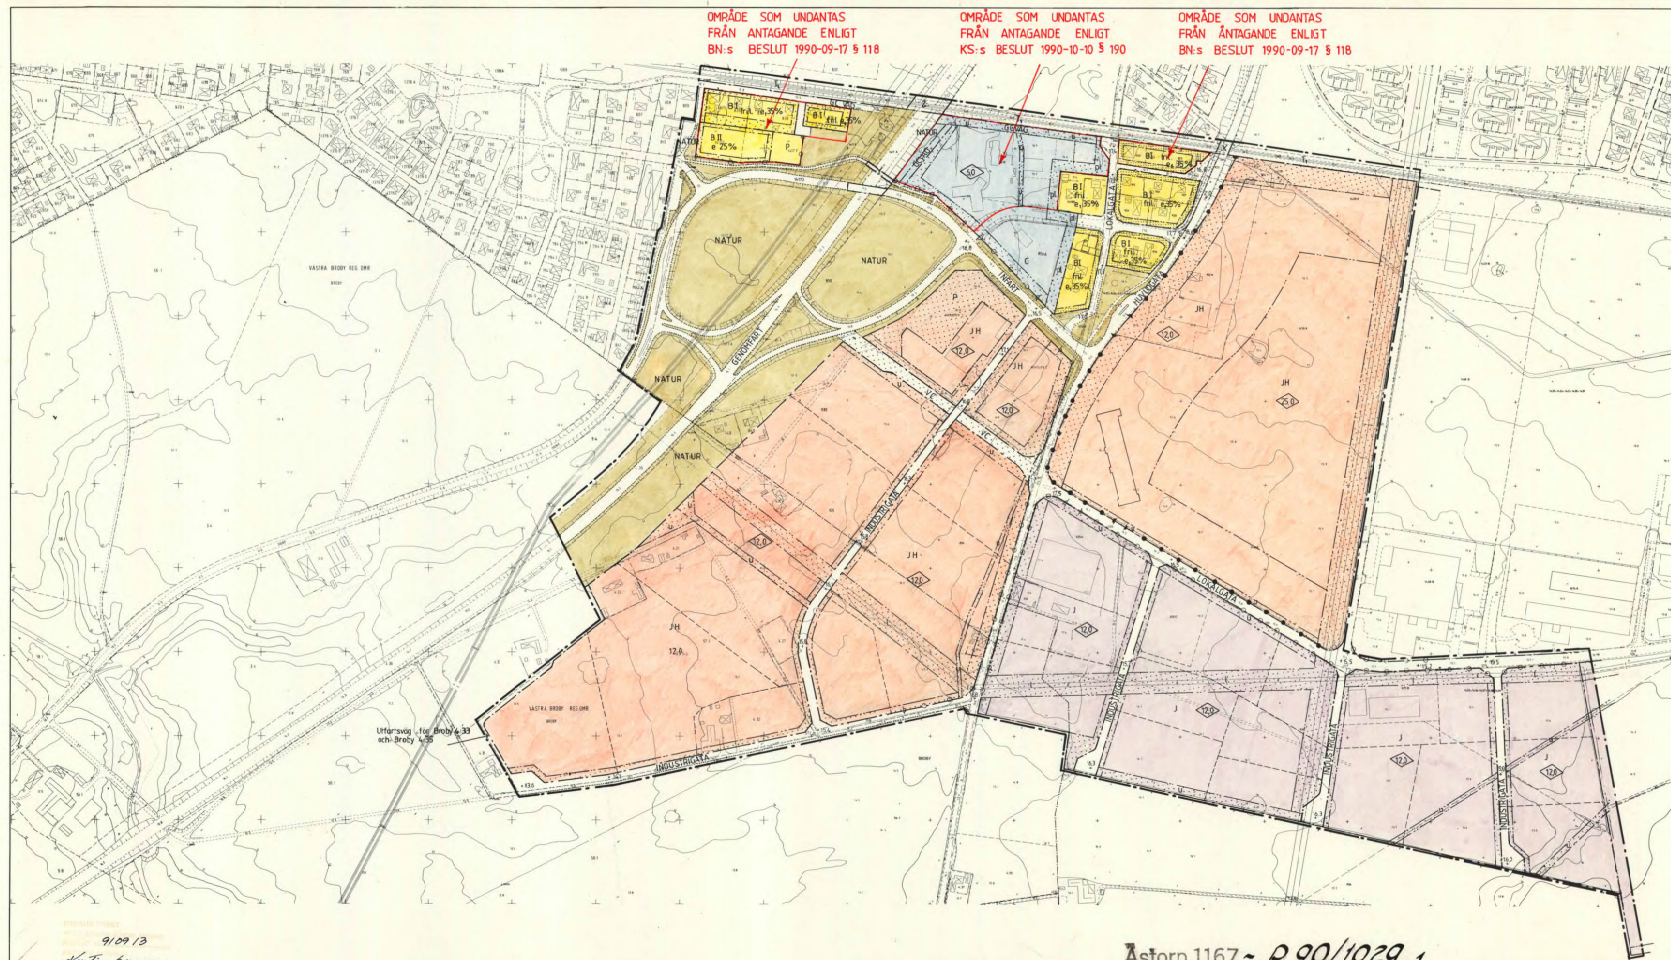

PLANBESTÄMMELSER

Följande gäller inom området med den ständiga bebyggelsen. Den bebyggelse som inte omfattas av bestämmelserna från detta planområde. Endast anges användning och utformning av miljöer.

GRÄNSBETEKNINGAR

— Grän för planområdet
— Användningsgrän
— Egenskapsgrän

ANVÄNDNING AV MARK

Allmänna platser
GEMENSAMT Genomfartstrafik
INFART Infartstrafik
HUVUDGATA Trafik mellan områden
INDUSTRIOMRÅDE Industriområde
LOKALT GATA Lokalt trafik
NATUR Naturområde
GÅNG- och cykelväg

KVARTERSMARK

B	Bostäder
G	Biträdelse
JH	Industri och handel
J	Industri
P	Parkering
T	Järnvägsstation

UTFORMNING AV ALLMÄNNA PLATSER

+0,0 Förhöjningen högt över nollplanet
pl Skyddsbegränsning
lek Lekplats

BEGRENSNINGAR AV MARKENS BEBYGGANDE

Marken för inte bebyggas
u Marken skall vara tillgänglig för allmänna utomhusrekreation
X Del av gaturum tillgänglig för järnvägs- trafik 1,2 meter under vägbanan
Z Del av järnvägsområdet tillgänglig för allmän biltrafik från 2,0 meter under rälsnivån
Y Gångbana med undersida belägen minst 4,5 meter över marknivå
VC Urfart för inre anordnas
Vägaravsnitt
Stängsel skall finnas

UTFORMNING

+0,0 Högre bygghöjd i meter
I, II Högre antal våningar

TILLFÄLLIG ANVÄNDNING 1990-09-01 --- 1997-12-31

ÄNDRING OCH UTÖKNING AV DETALJPLAN FÖR SÖDRA INDUSTRIOMRÅDET


ÅSTORPS SAMHÄLLE OCH KOMMUN KRISTIANSTADS LÄN

UPPRÄTTAD 1990-01-12

REV 1990-05-08

Åstorp, Högskolan
Stadsarkitekt

Kristianstads kommun
Stadsarkitekt

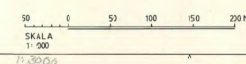

Detaljplaner
gränsad av BN 90-09-17 § 118
avslagen av KF 90-10-29 § 110
laga kraft 90-11-25