



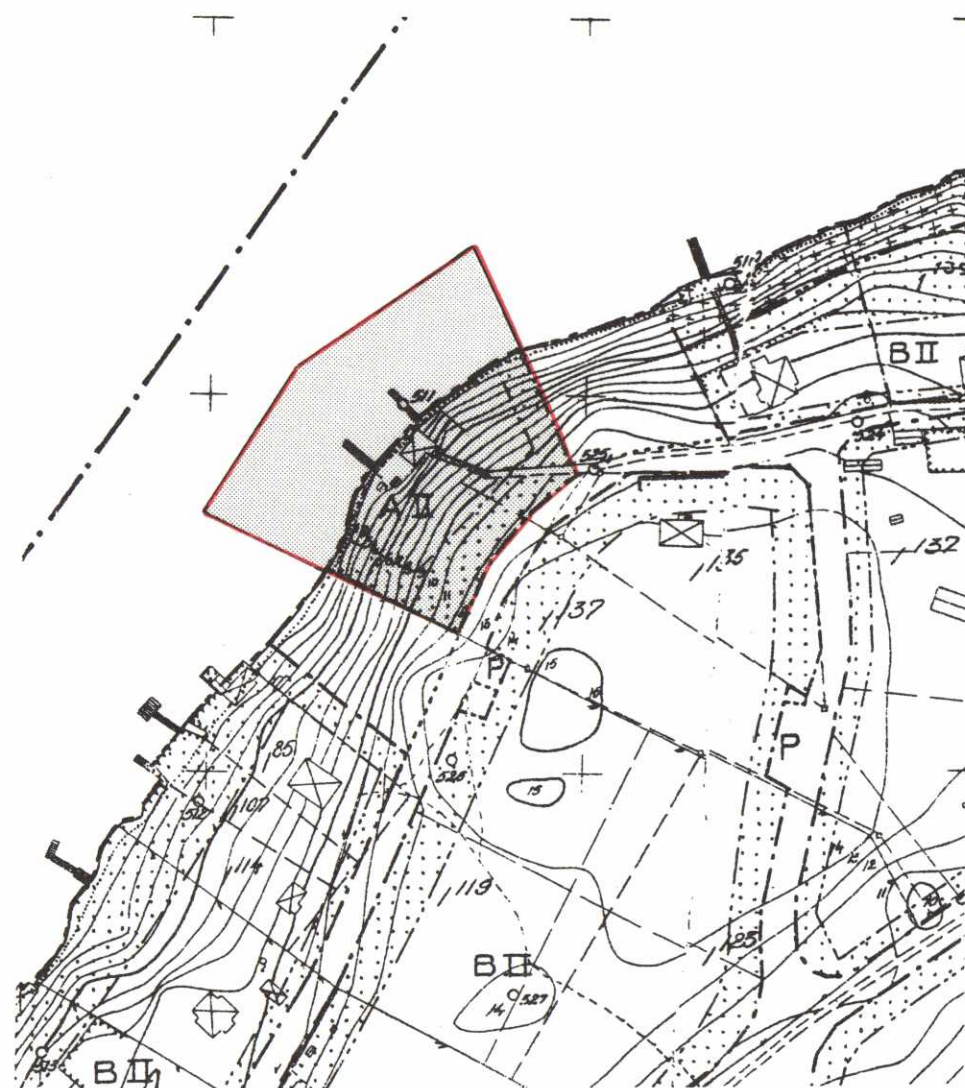

Utdrag ur gällande detaljplan 1961-12-15

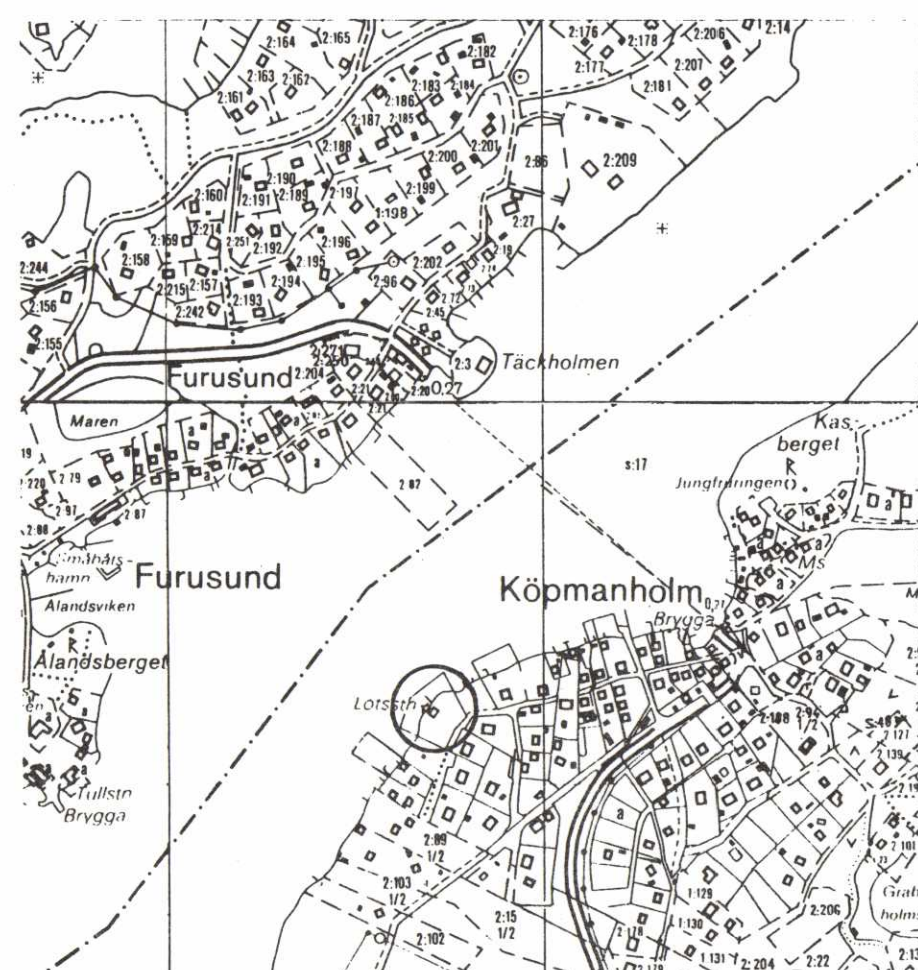


ÖVERSIKTSKARTA

X=5900

X=5800

X=5700

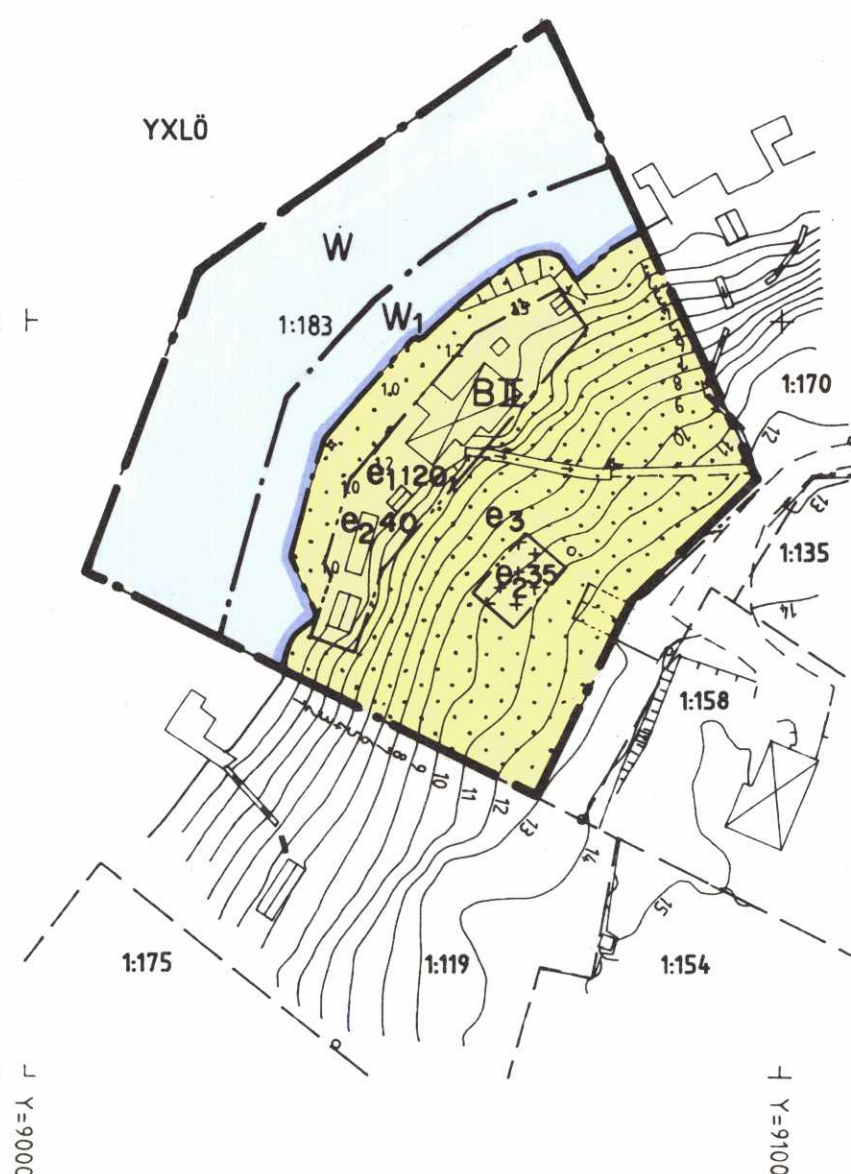

SKALA 1:1000



GRUNDKARTEBETECKNINGAR

	fastighetsgräns
	fastighetsbeteckning
	befintliga hus
	befintlig väg
	nivåkurvor

Grundkartan upprättad av stadsarkitektkontorets mätavdelning 1997.
Koordinatsystem i plan: 0 gon -38, i höjd: RH 00. Standardklass: II

Björn Örtengren
BJÖRN ÖRTENGREN
Mätningsschef

NORRTÄLJE KOMMUN



Ändring av detaljplan för fastigheten YXLÖ 1:183 i Blidö församling

Samrådsförslag 1997-01-31.

Anders Erixon

ANDERS ERIXON
Stadsarkitekt

Ingemar Stråe

INGEMAR STRÅE
Planarkitekt

PLANKARTA

Till planen hör:
- planbeskrivning
- genomförandebeskrivning

Detaljplanen

godkänd av Bn 1997-05-29, § 106
antagen av Bn 1997-05-29, § 106
laga kraft 1997-06-27

TILLÄGG TILL PLANBESTÄMMELSER

PLANBESTÄMMELSER

Följande gäller inom områden med nedanstående beteckningar. Endast angiven användning och utformning är tillåten. Underliggande detaljplan fastställd 1961-12-15 gäller jämsides med ändringen.

GRÄNSBETECKNINGAR

	Gräns för område där tillägg till planbestämmelser skall gälla
	Användningsgräns
	Egenskapsgräns

ANVÄNDNING AV MARK OCH VATTEN

Kvartersmark

	Bostäder
--	----------

Vattenområden

	Öppet vattenområde
	Vattenområde inom vilket bryggor får uppföras

UTNYTTJANDEGRAD

e 1 / 000	Största byggnadsarea för huvudbyggnad
e 2 / 00	Största sammanlagda byggnadsarea för uthus/gästrum
e 3	Fastigheten får ej delas

BEGRÄNSNINGAR AV MARKENS BEBYGGANDE

	Marken får inte bebyggas
	Marken får endast bebyggas med uthus/gästrum

UTFORMNING

II	Högsta antal våningar
----	-----------------------

ADMINISTRATIVA BESTÄMMELSER

Genomförandetiden är femton år från den dag planen vinner laga kraft

