

FÖRSLAG TILL ÄNDRING AV STADSPLANEN

för del av kvarteret

VARGEN

i Arvidsjaurs municipalsamhälle;


Upprättat år 1959 av

Sten Lestadius

(Sten Lestadius).

Distriktslantmätare.

Skala 1:2000

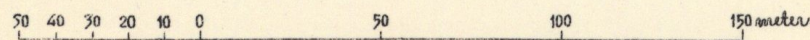

Beteckningar till stadsplanen eller ändringsförslaget:

- + — Gräns dragen 3 meter utanför av ändringen berört område.
- — — — — Stadsplanelinje avsedd att bibehållas.
- " " " utgå.
- - - - - Förelagets kvartersgräns eller annan ändamålsområdesgräns.
- - - - - " bestämmelseområdesgräns.
- - - - - Gräns för allmän plats, park, gata ej avsedd att fastställas.
- - - - - Stadsägogräns.
- - - - - Tomtgräns.
- Allmän plats: gata eller torg.
- " " : park eller plantering.
- BÖ Kvartermark för bostadsändamål i fristående byggnadssätt.
- Mark, som icke får bebyggas.
- +85.0 Fastställd gatuhöjd.

6000
7800

Koplan bestyrkes:
På tjänstens vägnar:

Distriktslantmätare.

Stadsplanebestämmelser:



För stadsplaneändringsområdet skola oförändrade gälla de stadsplanebestämmelser, som av Kungl. Maj:t den 28 maj 1948 fastställts för s.k. "Nyborsområdet".

Att detta stadsplaneändringsförslag antagits av Arvidsjaurs municipalfullmäktige den 8 april 1959 under § 11, betyder;

Gunnar Grahn

(Gunnar Grahn)

Municipalfullmäktiges ordf.

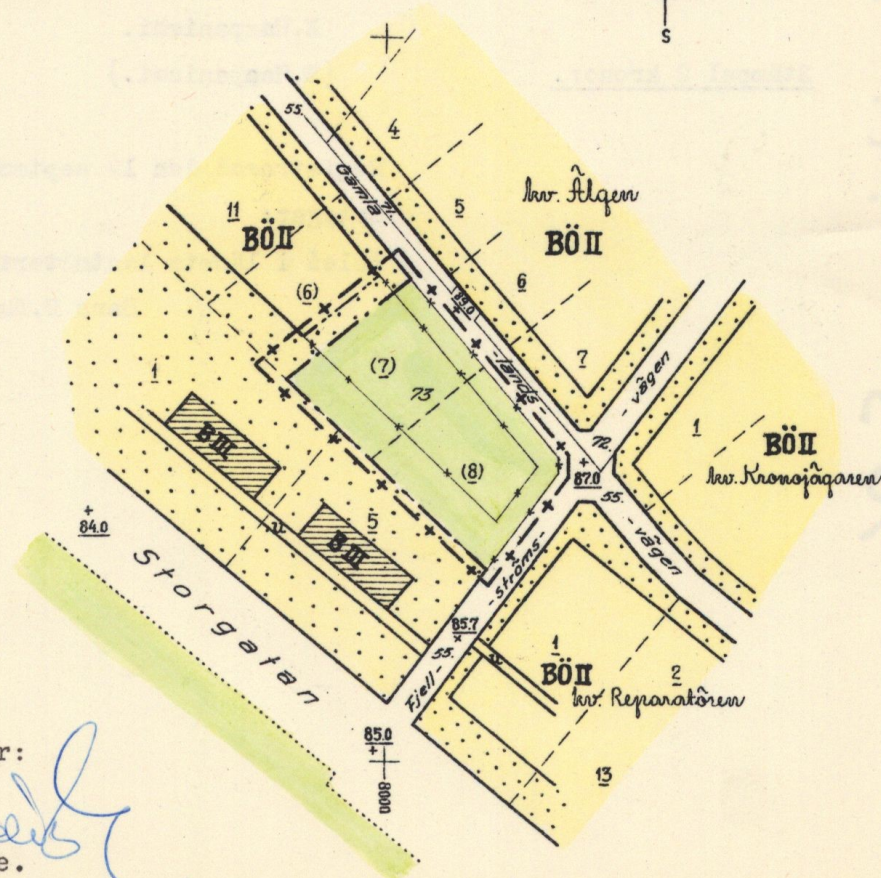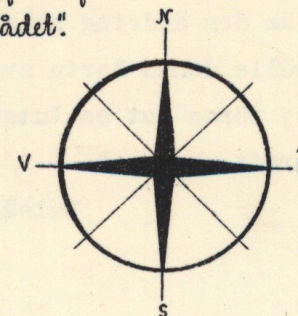

Dnr 11/59

Arvidsjaurs m:e 24

Distriktslantmätaren

25-ARS-24

Till 50 A 50/59
d. 10.10.59