


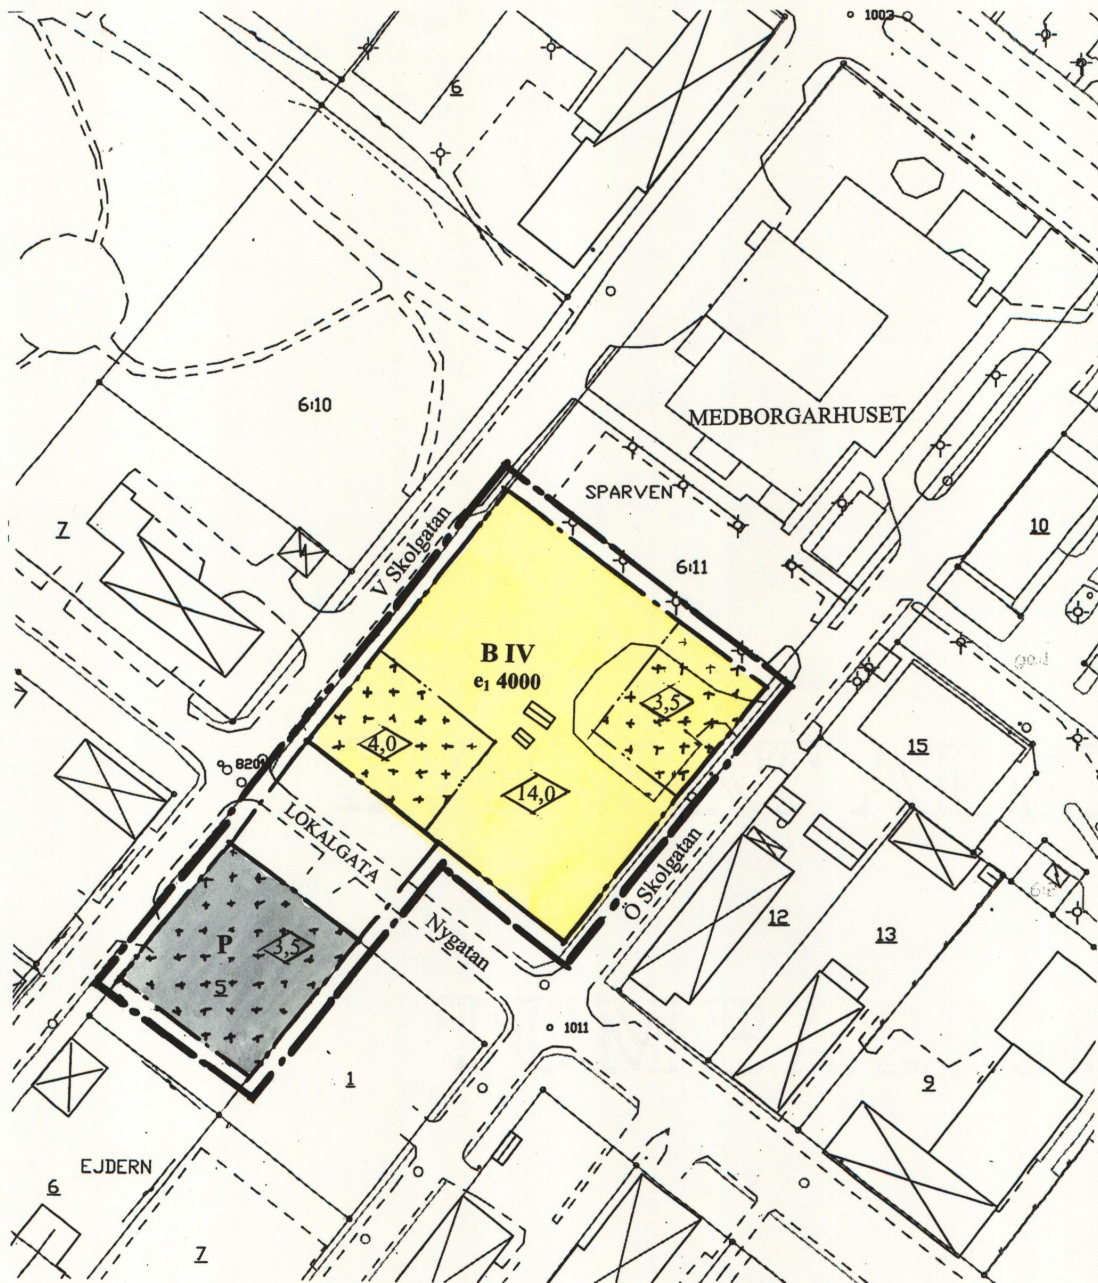

Registrering
Datum
2006-02-24
Införing i fastighetsregistret har verkställt
För lantmäterimyndigheten
Selma Eriksson

SKALA 1:1000

10 0 10 20 30 40 50 60 70 80 90 100 m

ANTAGEN: Miljö-, bygg- och
hälsoskyddsnämnden 2005-11-15

LAGA KRAFT: 2005-12-08

VIDIMERAS:

PLANBESTÄMMELSER

Följande gäller inom områden med nedanstående beteckningar.
Där beteckning saknas gäller bestämmelsen inom hela planområdet.
Endast angiven användning och utformning är tillåten.

GRÄNSBETECKNINGAR

- Linje ritad 3 meter utanför planområdets gräns
- Användningsgräns
- Egenskapsgräns

ANVÄNDNING AV ALLMÄN PLATS

LOKALGATA Lokaltrafik

ANVÄNDNING AV KVARTERSMARK

- B Bostäder
- P Parkering

UTNYTTJANDEGRAD

e₁ 0000 Största bruttoarea i m² ovan mark

BEGRÄNSNING AV MARKENS BEBYGGANDE

Marken får endast bebyggas med förråd och garage

UTFORMNING; UTFÖRANDE

Utformning

- Högsta byggnadshöjd i meter, mindre byggnadsdel, trapphus och dylikt får uppföras till högre höjd
- Högsta antal våningar

ADMINISTRATIVA BESTÄMMELSER

Genomförandetid

Genomförandetiden utgår 2015-12-31

Fastighetsplan

Den fastighetsplan (tomtindelning) som fastställdes 1938-10-26, akt nr 25-ARS-B33, upphör att gälla för fastigheten Ejdern 5.

Detaljplan för del av kvarteret **SPARVEN** samt för del av fastigheten **EJDERN 5** mm inom Arvidsjaurs centrum i Arvidsjaurs kommun, Norrbottens län

Umeå 2005-09-26, reviderad 2005-10-26



WSP Arkitektur

Lars Wendel
Lars Wendel
Arkitekt SAR/MSA

Bertil Lidén
Bertil Lidén
Arkitekt SAR/MSA

25-P06/30
ANTAGANDEHANDLING