


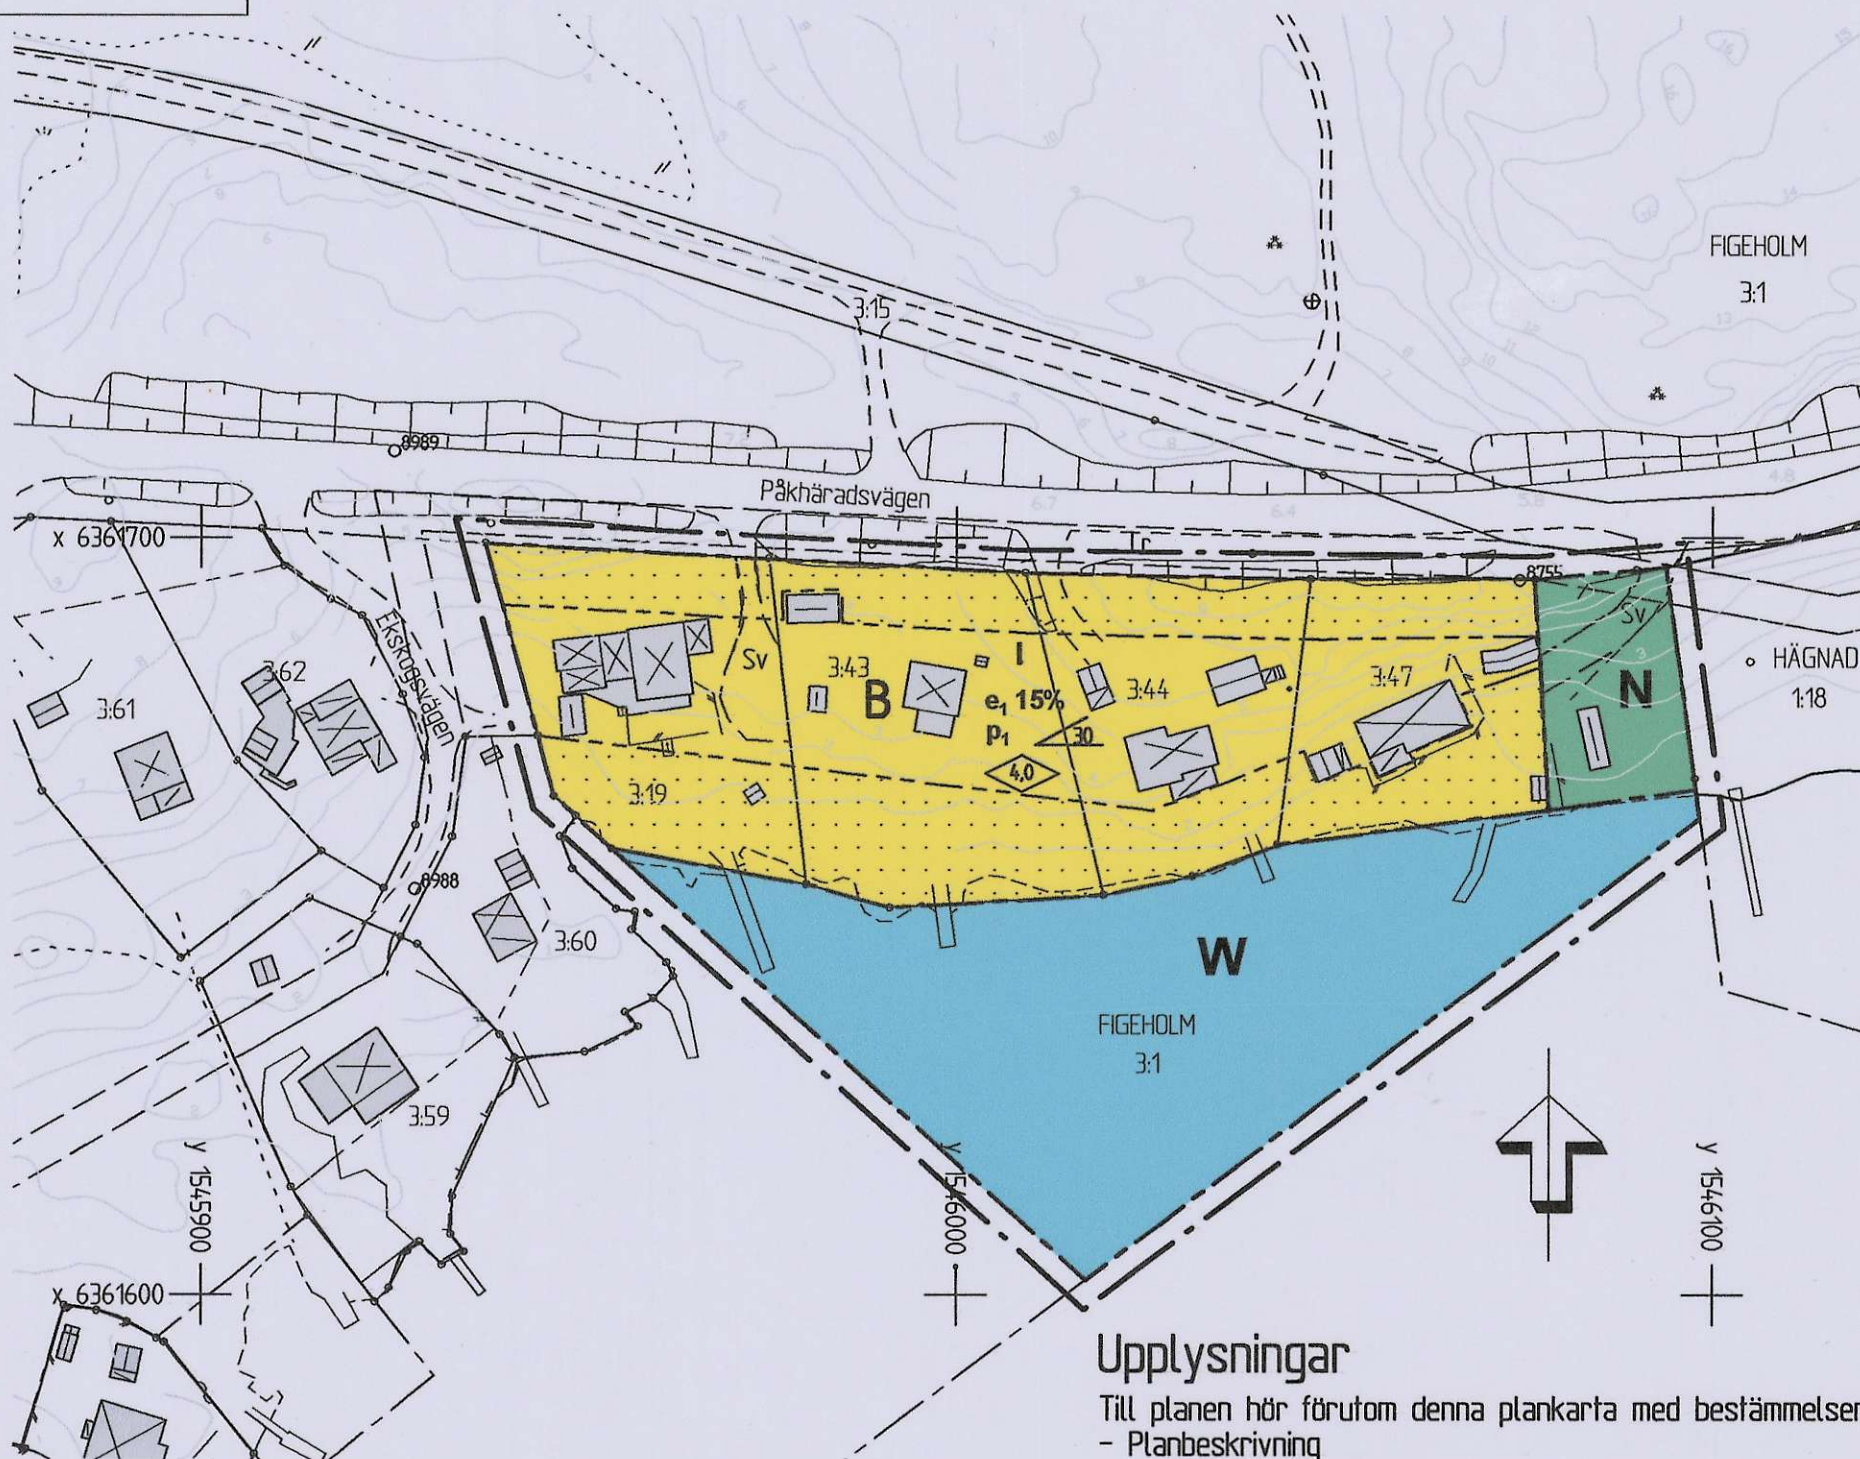

Upplysningar

Till planen hör förutom denna plankarta med bestämmelser
- Planbeskrivning
- Genomförandebeskrivning

GRUNDKARTA till

Detaljplan för
del av FIGEHOLM 3:1 m.fl. fastigheter
Oskarshamns kommun

Beteckningar till grundkarta: se särskild bilaga

Koordinatsystem i plan: 2.5 Gon V Reg. 6


Koordinatsystem i höjd: Rh 1970/1981

Mätklass III

Lägesangivning: Registerkarta blad 0662931, 0662932

Grundkartan upprättad på Samhällsbyggnadskontoret
Kart och Plan 2006-05-22

Peter Nilsson
Mättningsingenjör

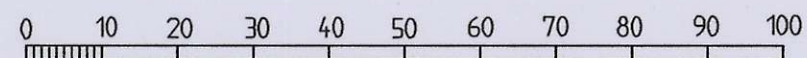

Skala 1:1000

PLANBESTÄMMELSER

Följande gäller inom områden med nedanstående beteckning. Endast angiven användning och utformning är tillåten.

GRÄNSER

— Detaljplanegräns 3 meter utanför planområdet
- - - Användningsgräns
- - - Egenskapsgräns

MARKANVÄNDNING

Kvartersmark

B Bostäder
N Friluftsbad

Vattenområden

W Öppet vattenområde

Begränsningar av markens bebyggande

- - - Marken får inte bebyggas

Egenskaper

Utnyttjandegrad

e_1 15% Största byggnadsarea 15% av fastighetsarean, dock högst 200 kvadratmeter

Placering, Utformning, Utförande

$\diamond 0,0$ Högsta byggnadshöjd 4,0 meter
 $\triangle 30$ Största taklutning 30 grader
Högst en våning

p_1 Huvudbyggnad skall placeras minst 4,0 meter från tomtgränsen. Uthus kan placeras närmare tomtgräns om granne så medgiver

Genomförandetid

Genomförandetiden är 5 år från den dag planen vinner laga kraft

Detaljplan för	Antagandehandling	
FIGEHOLM 3:19 m.fl. fastigheter Högskulla fritidsstugeområde Oskarshamns kommun Upprättad 2007-06-11 Reviderad 2008-01-16 Samhällsbyggnadskontorets kart- och planavdelning Bo Jonsson Planingenjör	Beslutsdatum	Instans
	Samrådsbeslut	SBN
	Antagen	SBN
	Laga kraft	
		MA 110