

Bestyrkes i tjänsten:

Carl Otto Hellman
 Carl-Otto Hellman
 Stadsplanearkitekt

FÖRSLAG TILL ÄNDRING AV STADSPLAN FÖR DEL AV
 4:e KV FLICKSKOLAN (ALTERNATIV 2)
 Å ÖSTER I NYKÖPINGS KOMMUN.

UPPRÄTTAT PÅ STADSPLANEKONTORET I JULI 1973

SKALA 1:1000


CARL-OTTO HELLMAN

CARL-OTTO HELLMAN
 STADSPLANEARKITEKT

BYGGNADSNÄMNDENS
 BESLUT
 DEN 4.10.1973
 § 336

ANTAGEN AV
 SAMMANLÄGGNINGSDEL
 DEN 13.11.1973
 KARL-AXEL LUNDBERG
 KARL-AXEL LUNDBERG
 ORDFÖRANDE

Länsstyrelsen i Södermanlands län
 fastställde den 11.1.1974 den
 stadsplan denna karta avser;
 betygar Nyköping som ovan.
 Enligt uppdrag:
 I. HEIMER

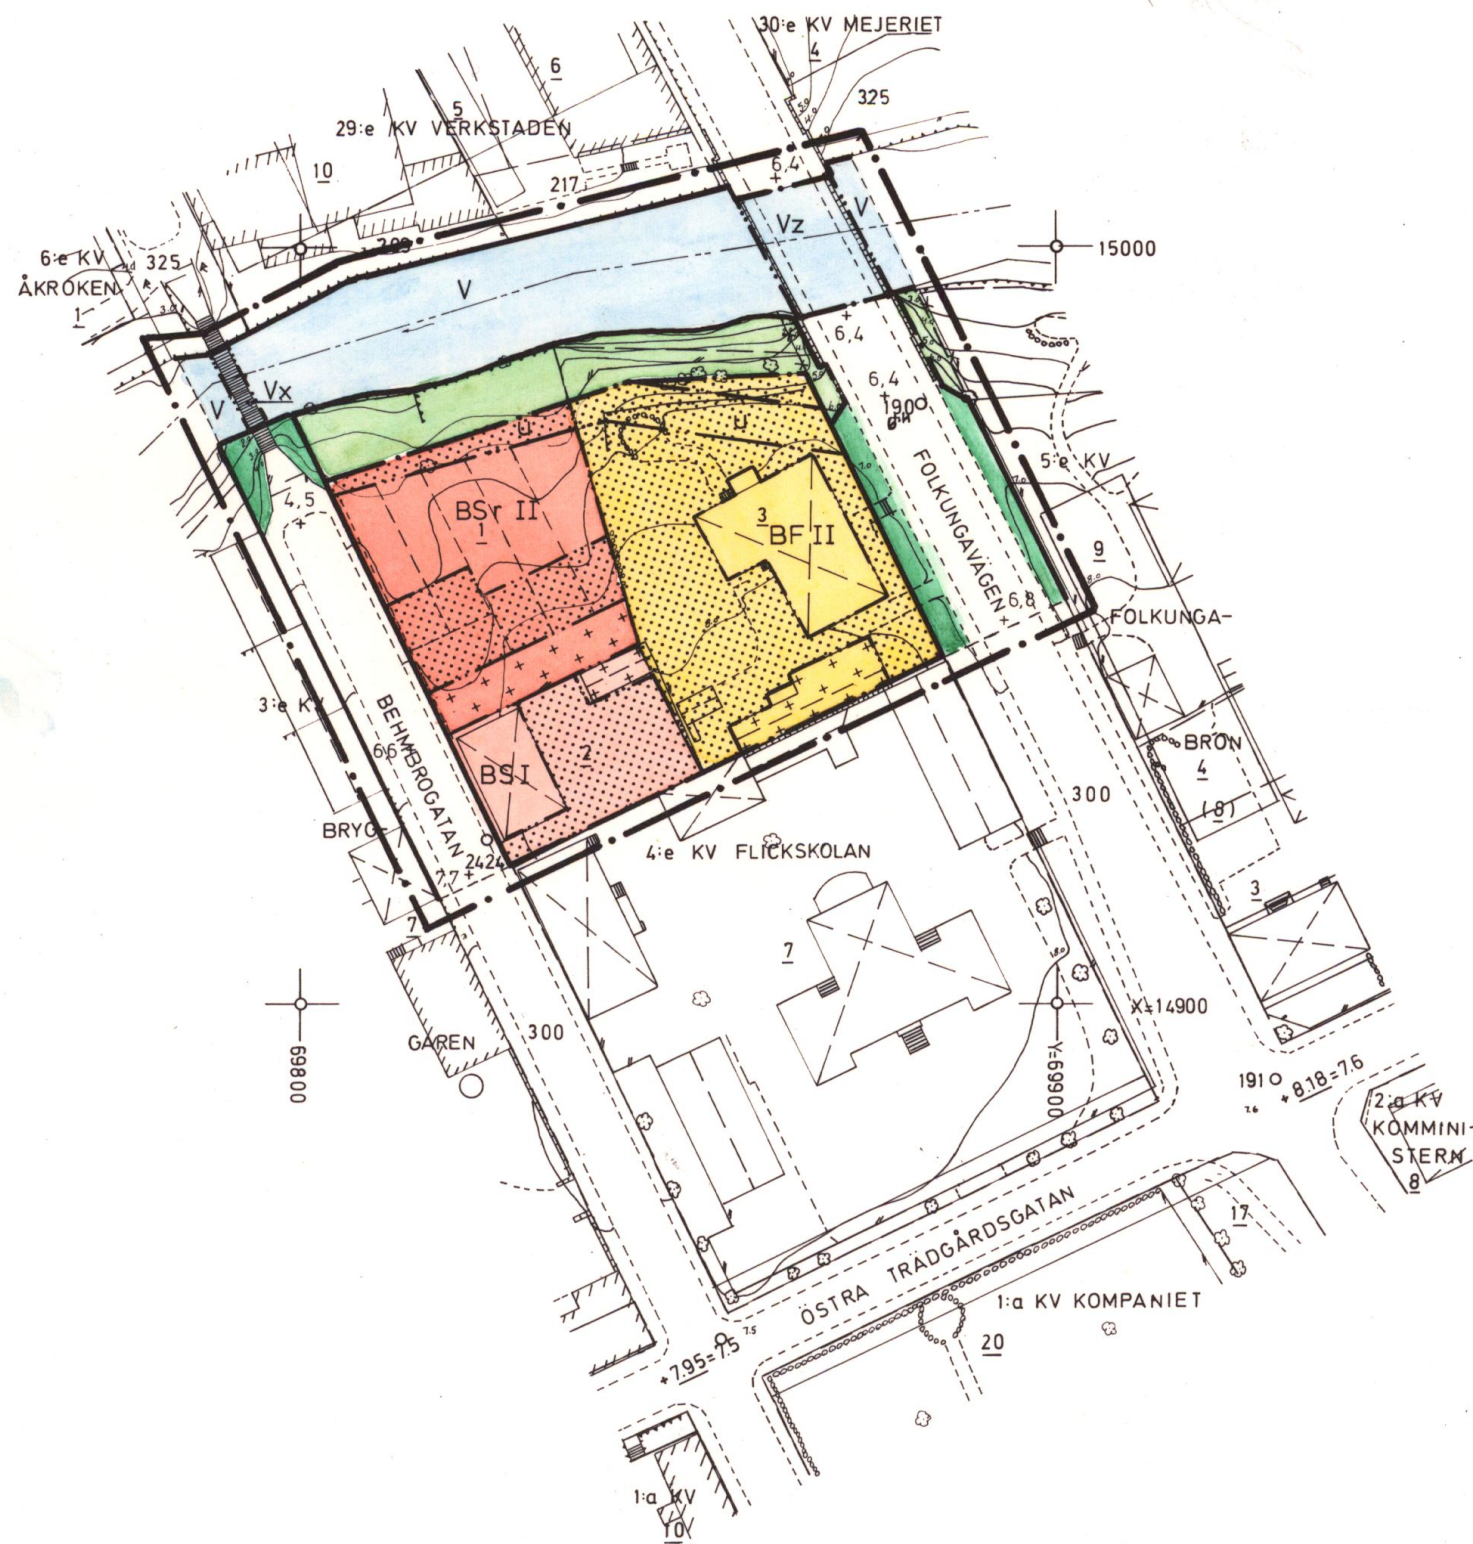

BETECKNINGAR GRUNDKARTAN

---	FÖRSAMLINGSGRÄNS	R	FÖRMINNE
---	GÄLLANDE KVARTERSGRÄNS	III	TRAPPA
---	FASTIGHETSGRÄNS	---	MUR
---	GÄLLANDE BESTÄMMESEGRÄNS	---	Å
---	BOSTADSHUS RESP. UTHUS	---	HÖJDKURVOR
---	FABRIK	o 190	POLYGONPUNKT
---	STAKET	6.4	AVVÄGD GATUHÖJD
---	HÄCK	3	NUMMER PÅ FASTIGHET REDOVISAD
---	STÖDMUR	+	I TOMTBOKEN
---	BRO	+	RUTNÄTSPUNKT
---	TRÄD	+8.18	FASTSTÄLLD GATUHÖJD I ÄLDRE HÖJDSYSTEM=7.6

GRUNDKARTAN UPPRÄTTAD I DEC. 1972. PROJEKTIONS- OCH KOORDINATSYSTEM 2,5 W 1938.
 HÖJDSYSTEM RIKETS. FASTIGHETSREDOVISNINGEN HÄNFÖR SIG TILL DEN 6.12.1972. STANDARD-
 KLAS I. BYGGNADERNAS BEGRÄNSNINGSLINJER UTGÖRES AV FASADLINJERNA. L.NR 574/72

Lars Nettelbladt
 LARS NETTELBLADT
 STADSINGENJÖR

Bengt Skoglund
 BENGT SKOGLUND
 MÄTNINGSINGENJÖR

STADSPLANEKARTA

A. GRÄNSBETECKNINGAR

---	STADSPLANEGRÄNS RITAD 3 METER UTANFÖR PLANOMRÅDET
---	GÄLLANDE OMRÅDESGRÄNS AVSEDD ATT BIBEHÅLLAS, RESP. ATT UTGÅ
---	KVARTERS- ELLER ANNAN OMRÅDESGRÄNS
---	BESTÄMMESEGRÄNS
---	GRÄNSLINJER EJ AVSEDDA ATT FASTSTÄLLAS

B. OMRÅDESBETECKNINGAR

---	ALLMÄN PLATS
---	GATA ELLER GATUPLANTERING
---	PARK ELLER PLANTERING

BYGGNADSKVARTER

BS	OMRÅDE FÖR BOSTADSÄNDAMÅL, SAMMANBYGGDA HUS
BSr	OMRÅDE FÖR BOSTADSÄNDAMÅL, SAMMANBYGGDA HUS, RADHUS
BF	OMRÅDE FÖR BOSTADSÄNDAMÅL, FRISTÅENDE HUS

SPECIALOMRÅDEN

V	VATTENOMRÅDE
---	--------------

C. ÖVRIGA BETECKNINGAR

---	MARK SOM ICKE FÅR BEBYGGAS
---	MARK FÖR UTHUS O. DYL.
u	MARK TILLGÄNGLIG FÖR UNDERJORDISKA LEDNINGAR
x	MARK ELLER DEL AV VATTENOMRÅDE TILLGÄNGLIG FÖR ALLMÄN GÅNGTRAFIK
z	MARK ELLER DEL AV VATTENOMRÅDE TILLGÄNGLIG FÖR ALLMÄN GATUTRAFIK
+4,5	FÖRESLAGEN GATUHÖJD
I, II	ANTAL VÅNINGAR

10 5 0 50 100 m
 SKALA 1:1000