



PLANKARTA

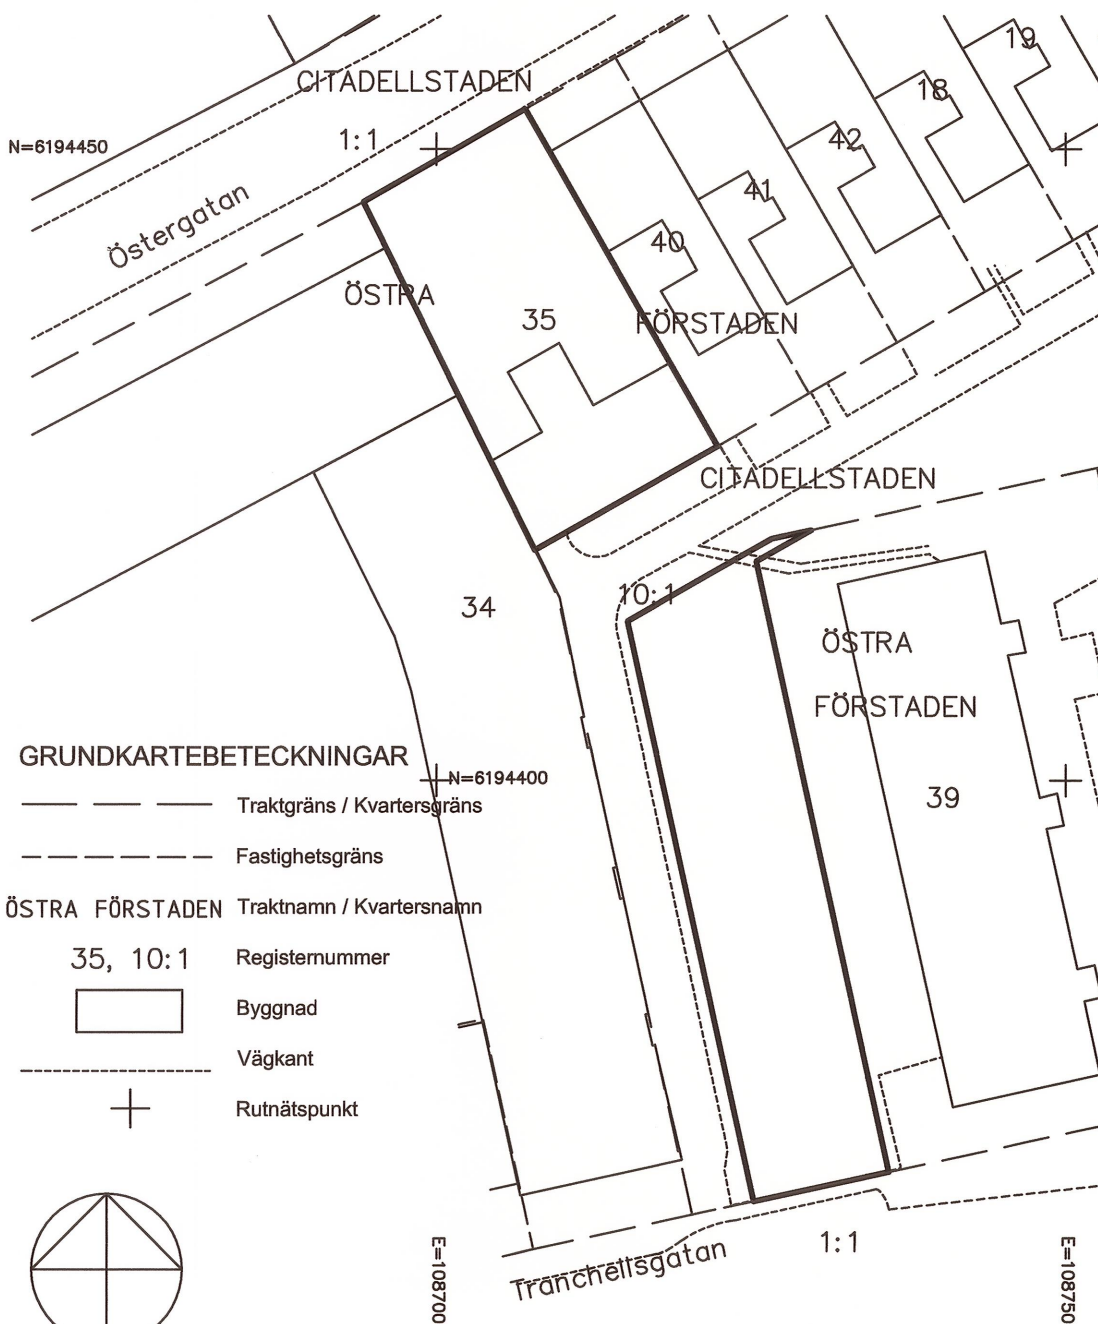

GRUNDKARTEBETECKNINGAR

- — — — — Traktgräns / Kvartergräns
- - - - - Fastighetsgräns
- ÖSTRA FÖRSTADEN Traktnamn / Kvarternamn
- 35, 10:1 Registernummer
- [] Byggnad
- - - - - Vägkant
- + Rutnätspunkt

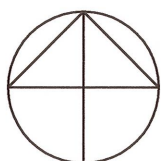

Skala 1:600

koordinatsystem SWEREF99 13 30

TILLÄGG TILL PLANBESKRIVNING

Syftet med planändringen är att möjliggöra fastighetsreglering mellan Citadellstaden 10:1 och Östra Förstaden 35 för att bilda ett servitut. Förslaget innebär att den tomtindelning som fastställdes 1952-05-08, akt 1282K-1/852, som idag gäller som så kallade fastighetsindelningsbestämmelser i detaljplanen upphävs för Östra Förstaden 35 och även för Citadellstaden 10:1. Planförslaget innebär ingen ändring av gällande detaljplan i övrigt.

GENOMFÖRANDEBESKRIVNING

Planändringen skickas ut för samråd under september 2014. Under förutsättning att planen kan antas av stadsbyggnadsnämnden i november 2014 kan den vinna laga kraft tidigast i december 2014.

Planen innebär ingen ändring av fastighetsindelningen men möjliggör fastighetsreglering mellan Citadellstaden 10:1 och Östra Förstaden 35. Ansökan görs hos Lantmäterimyndigheten.

TILLÄGG TILL PLANBESTÄMMELSER

För området gäller stadsplan från 1957-10-09, akt 12-LAN-379, vilken gäller som detaljplan. Detaljplanen fortsätter gälla oförändrat.

GRÄNSBETECKNINGAR

— gräns för planområdet

UPPHÄVD BESTÄMMELSE

Genom detta tillägg upphävs för Citadellstaden 10:1 och Östra Förstaden 35 de bestämmelser enligt 4 kap 18§ plan- och bygglagen (fastighetsindelningsbestämmelser) som fastställdes 1952-05-08. Bestämmelserna är registrerade som tomtindelning, akt 1282K-1/852.

ADMINISTRATIV BESTÄMMELSE

Genomförandetiden är fem år från den dag planen vinner laga kraft.

Ändring av detaljplan 12-LAN-379 för kvarteret Östra Förstaden (upphävande av tomtindelning för del av Citadellstaden 10:1 och Östra Förstaden 35)

i Landskrona

2014-09-11

Åsa Cademar Nilsson
Åsa Cademar Nilsson
Lantmäterichef

Erika Eek
Erika Eek
Förretningslantmätare

antagen av SBN 2014-11-11
laga kraft 2014-12-15

LP2014/3