



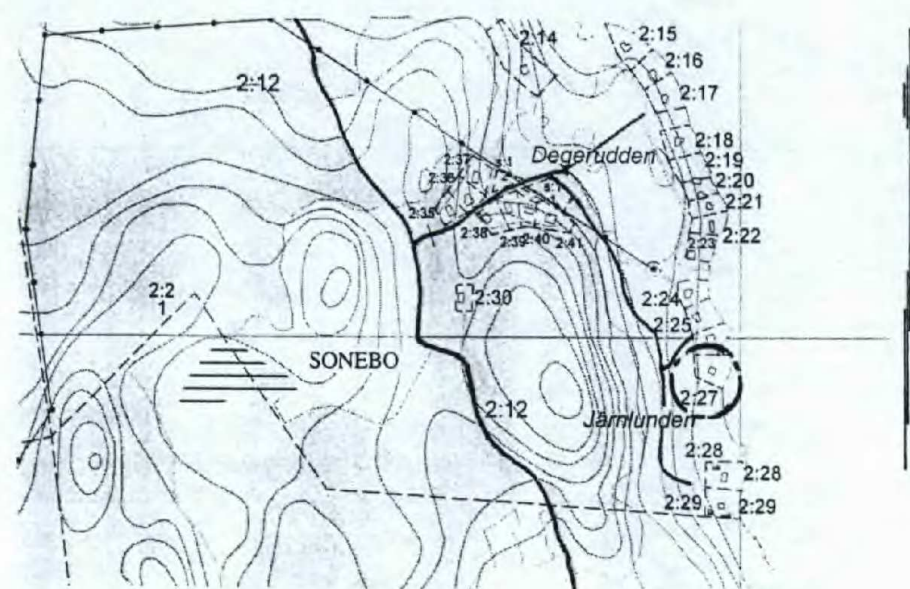

Översiktskarta skala 1:10 000

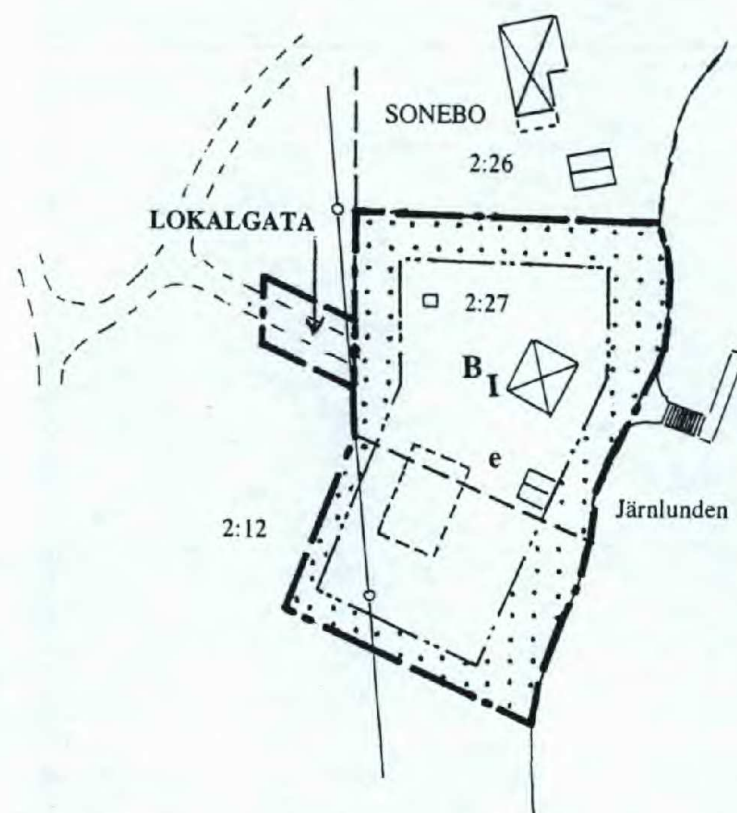

Skala 1:1000

PLANBESTÄMMELSER

Följande gäller inom områden med nedanstående beteckningar. Där beteckning saknas gäller bestämmelsen inom hela planområdet. Endast angiven användning och utformning är tillåten.

GRÄNSBETECKNINGAR

- — — Gräns för planområde
- — — Användningsgräns
- — — Egenskapsgräns

ANVÄNDNING AV MARK OCH VATTEN

Allmänna platser

LOKALGATA Lokaltrafik

Kvartersmark

B Bostäder

UTNYTTJANDEGRAD

e Största tillåtna byggnadsarea 220 m².

På fastigheten får högst en huvudbyggnad och två komplementbyggnader uppföras.

Området får inte delas i flera fastigheter.

BEGRÄNSNING AV MARKENS BEBYGGANDE

Marken får inte bebyggas.

PLACERING; UTFORMNING; UTFÖRANDE

Utformning

I Högsta antalet våningar, högsta byggnadshöjd 5,0 m för huvudbyggnad och 3,5 m för komplementbyggnad.

ADMINISTRATIVA FRÅGOR


Genomförandetid

Genomförandetiden upphör 5 år efter det antagen detaljplan vunnit laga kraft.

Huvudmannaskap

Kommunen är inte huvudman för allmän plats.

ILLUSTRATIONER

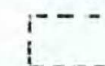

Illustrerat husläge

Detaljplan för

SONEBO 2:27 MFL

Kinda kommun

Östergötlands län

Upprättad 2004-08-10

Sandströms Projekteringsbyrå AB – Linköping

Bo Sandström

Bo Sandström
Planförfattare

Antagen av MBR 2005-01-25 §6
Laga kraft 2005-02-25

Fotokopians överensstämmelse
med originalet intygas

Monica Danielsson

0513-P05/8