
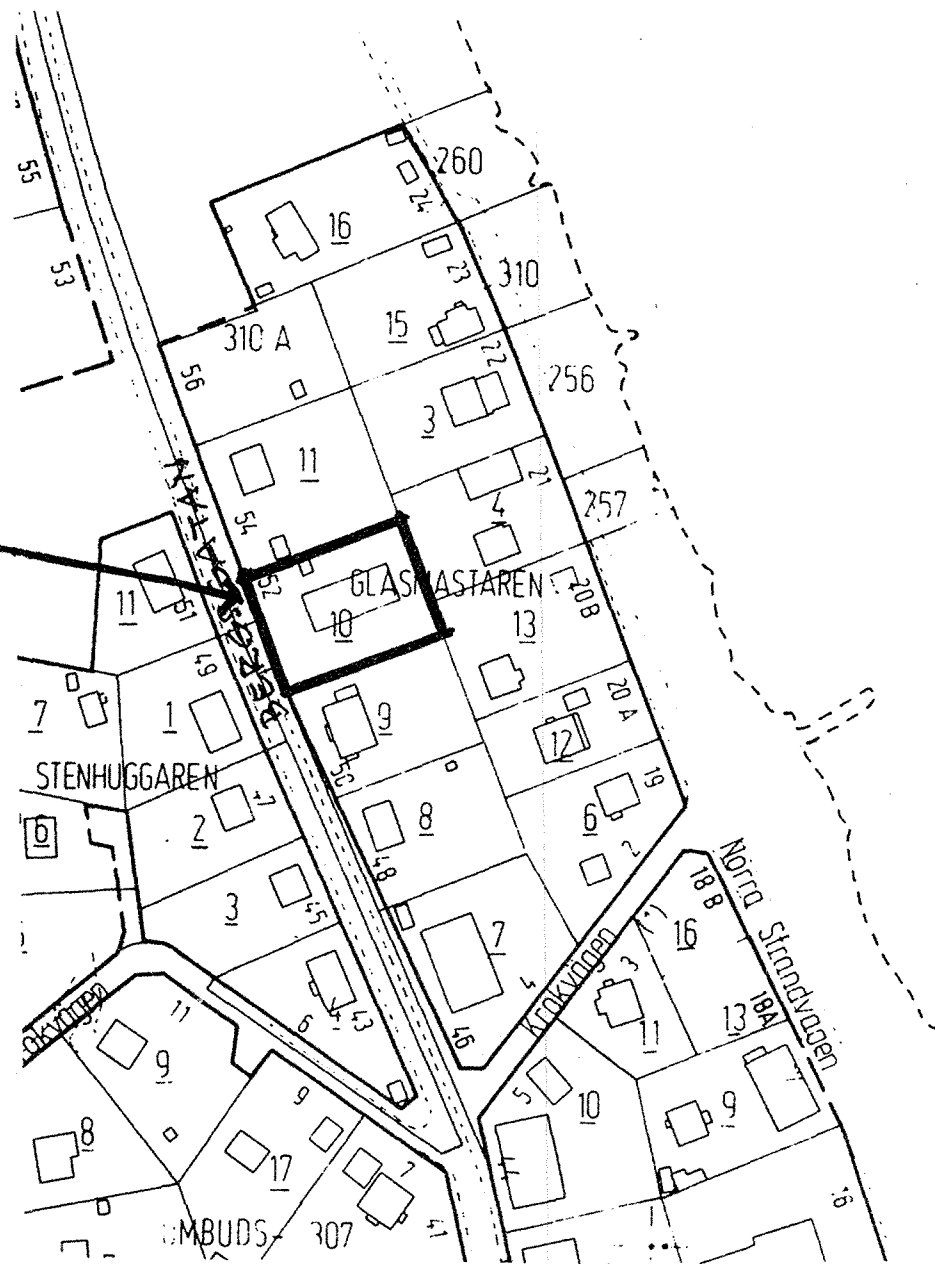


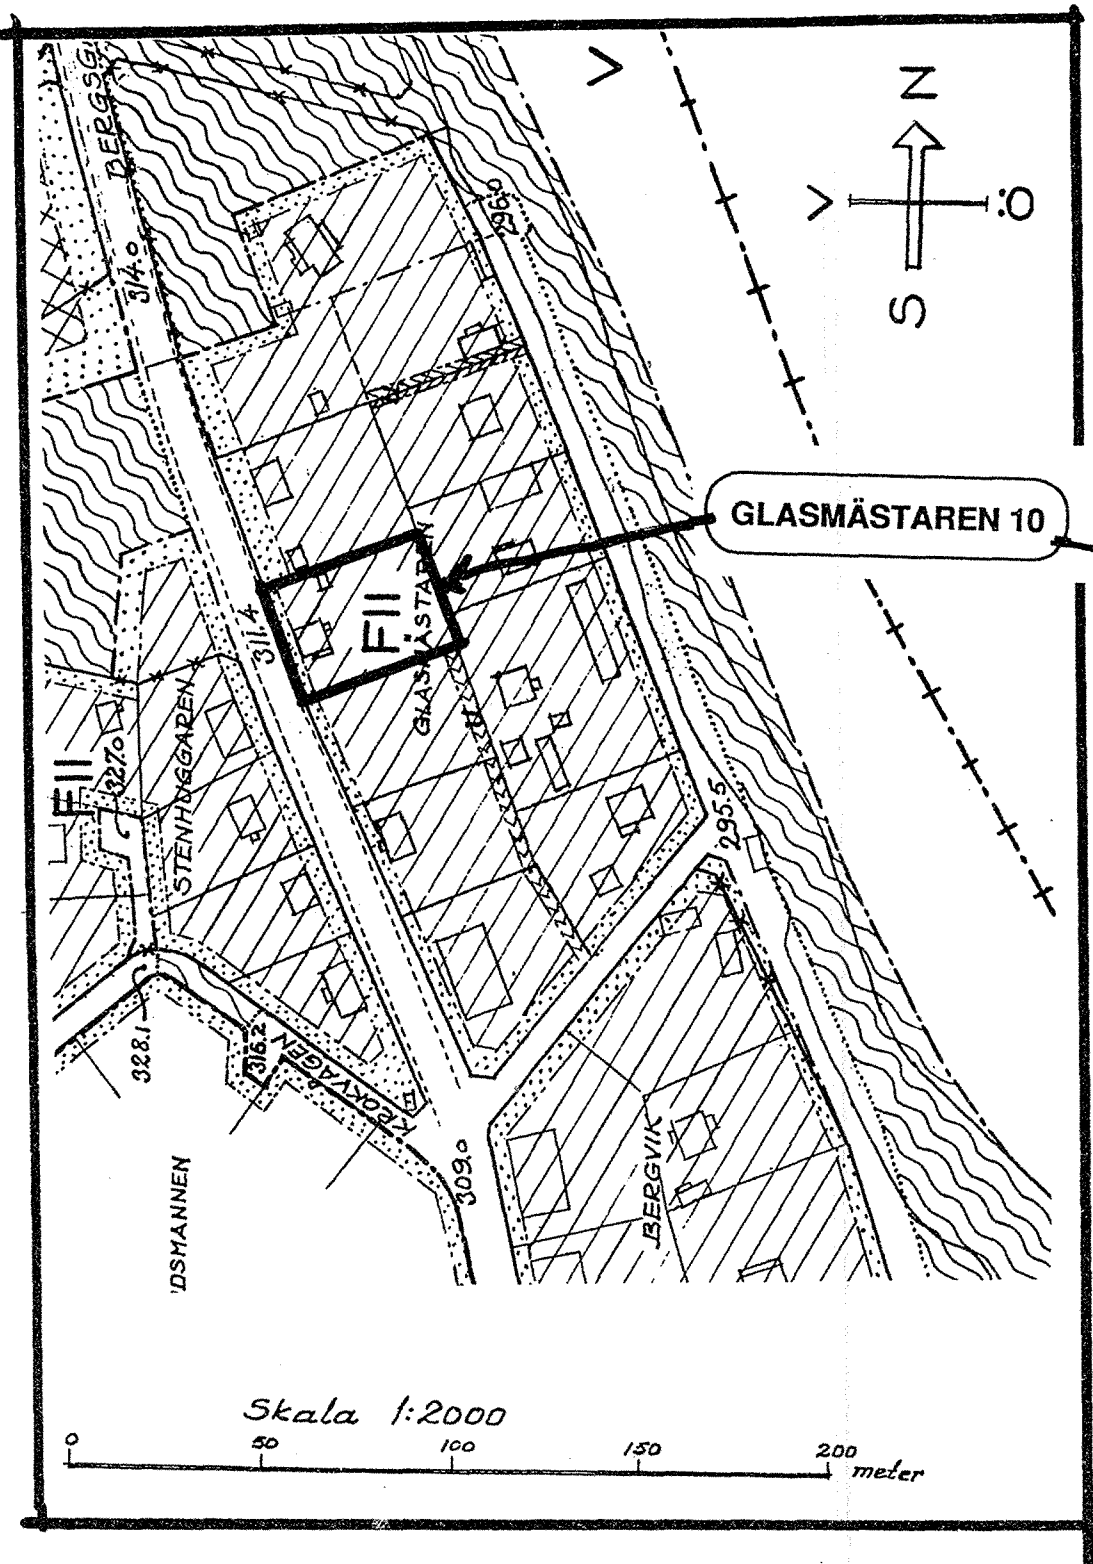

Utdrag ur adresskartan skala 1 : 2 000

PLANBESTÄMMELSER

§ 4 mom 5 skall med ändring av vad som tidigare gällt ha följande lydelse för fastigheten Glasmästaren 10 :

"Fastigheten får bebyggas med högst 250 m² byggnadsarea."

BESKRIVNING

Gällande stadsplan från 1950 förutsatte förhållandevis stora lägenheter. Idag behövs dock fler smålägenheter, framförallt i centrala lägen. För att möjliggöra ett sådant projekt på Glasmästaren 10 ändras den planbestämmelse som reglerar antalet lägenheter per fastighet (§4 mom 5). Den tillåtna byggnadsarean ökas dessutom med 15 m².

ANTAGANDEHANDLING

Antagandehandlingen består av:
- Plankarta med bestämmelser och beskrivning.

DETALJPLANEN

Antagen av BN 24.april.1990.....
Laga kraft18.maj.1990./Bw
Aktbeteckning ...2380.-P.90/17..


Östersunds kommun
Beslut den 24/4 1990.3220, bebyggelse
på nämndens vägnar

Jonas Björns

Utdrag ur stadsplan (ovan) och planbestämmelser (nedan)
för del av FRÖSÖN, Östersunds kommun (kv Glasmästaren)
fastställd den 2 juni 1950

§ 4. Kvartersmarks utnyttjande.

Mom. 5. Tomt, som innehåller med F betecknad kvartersmark får bebyggas intill en sjättedel av sin areal. Varje bostadsbyggnad å sådan tomt får innehålla högst fyra för familj avsedda lägenheter.

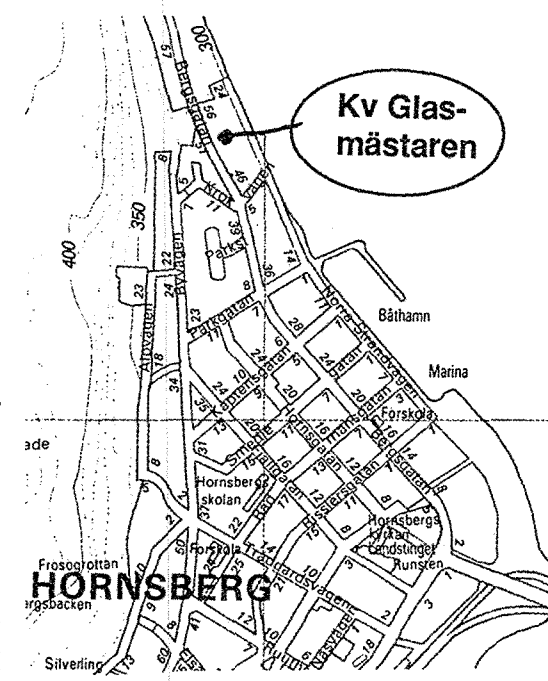

Översikt 1: 15 000

Ändring av planbestämmelserna
för del av detaljplanen på
FRÖSÖN, Östersunds kommun
(Glasmästaren 10)

Östersund den 22 mars 1990

Jonas Björns
Planingenjör