



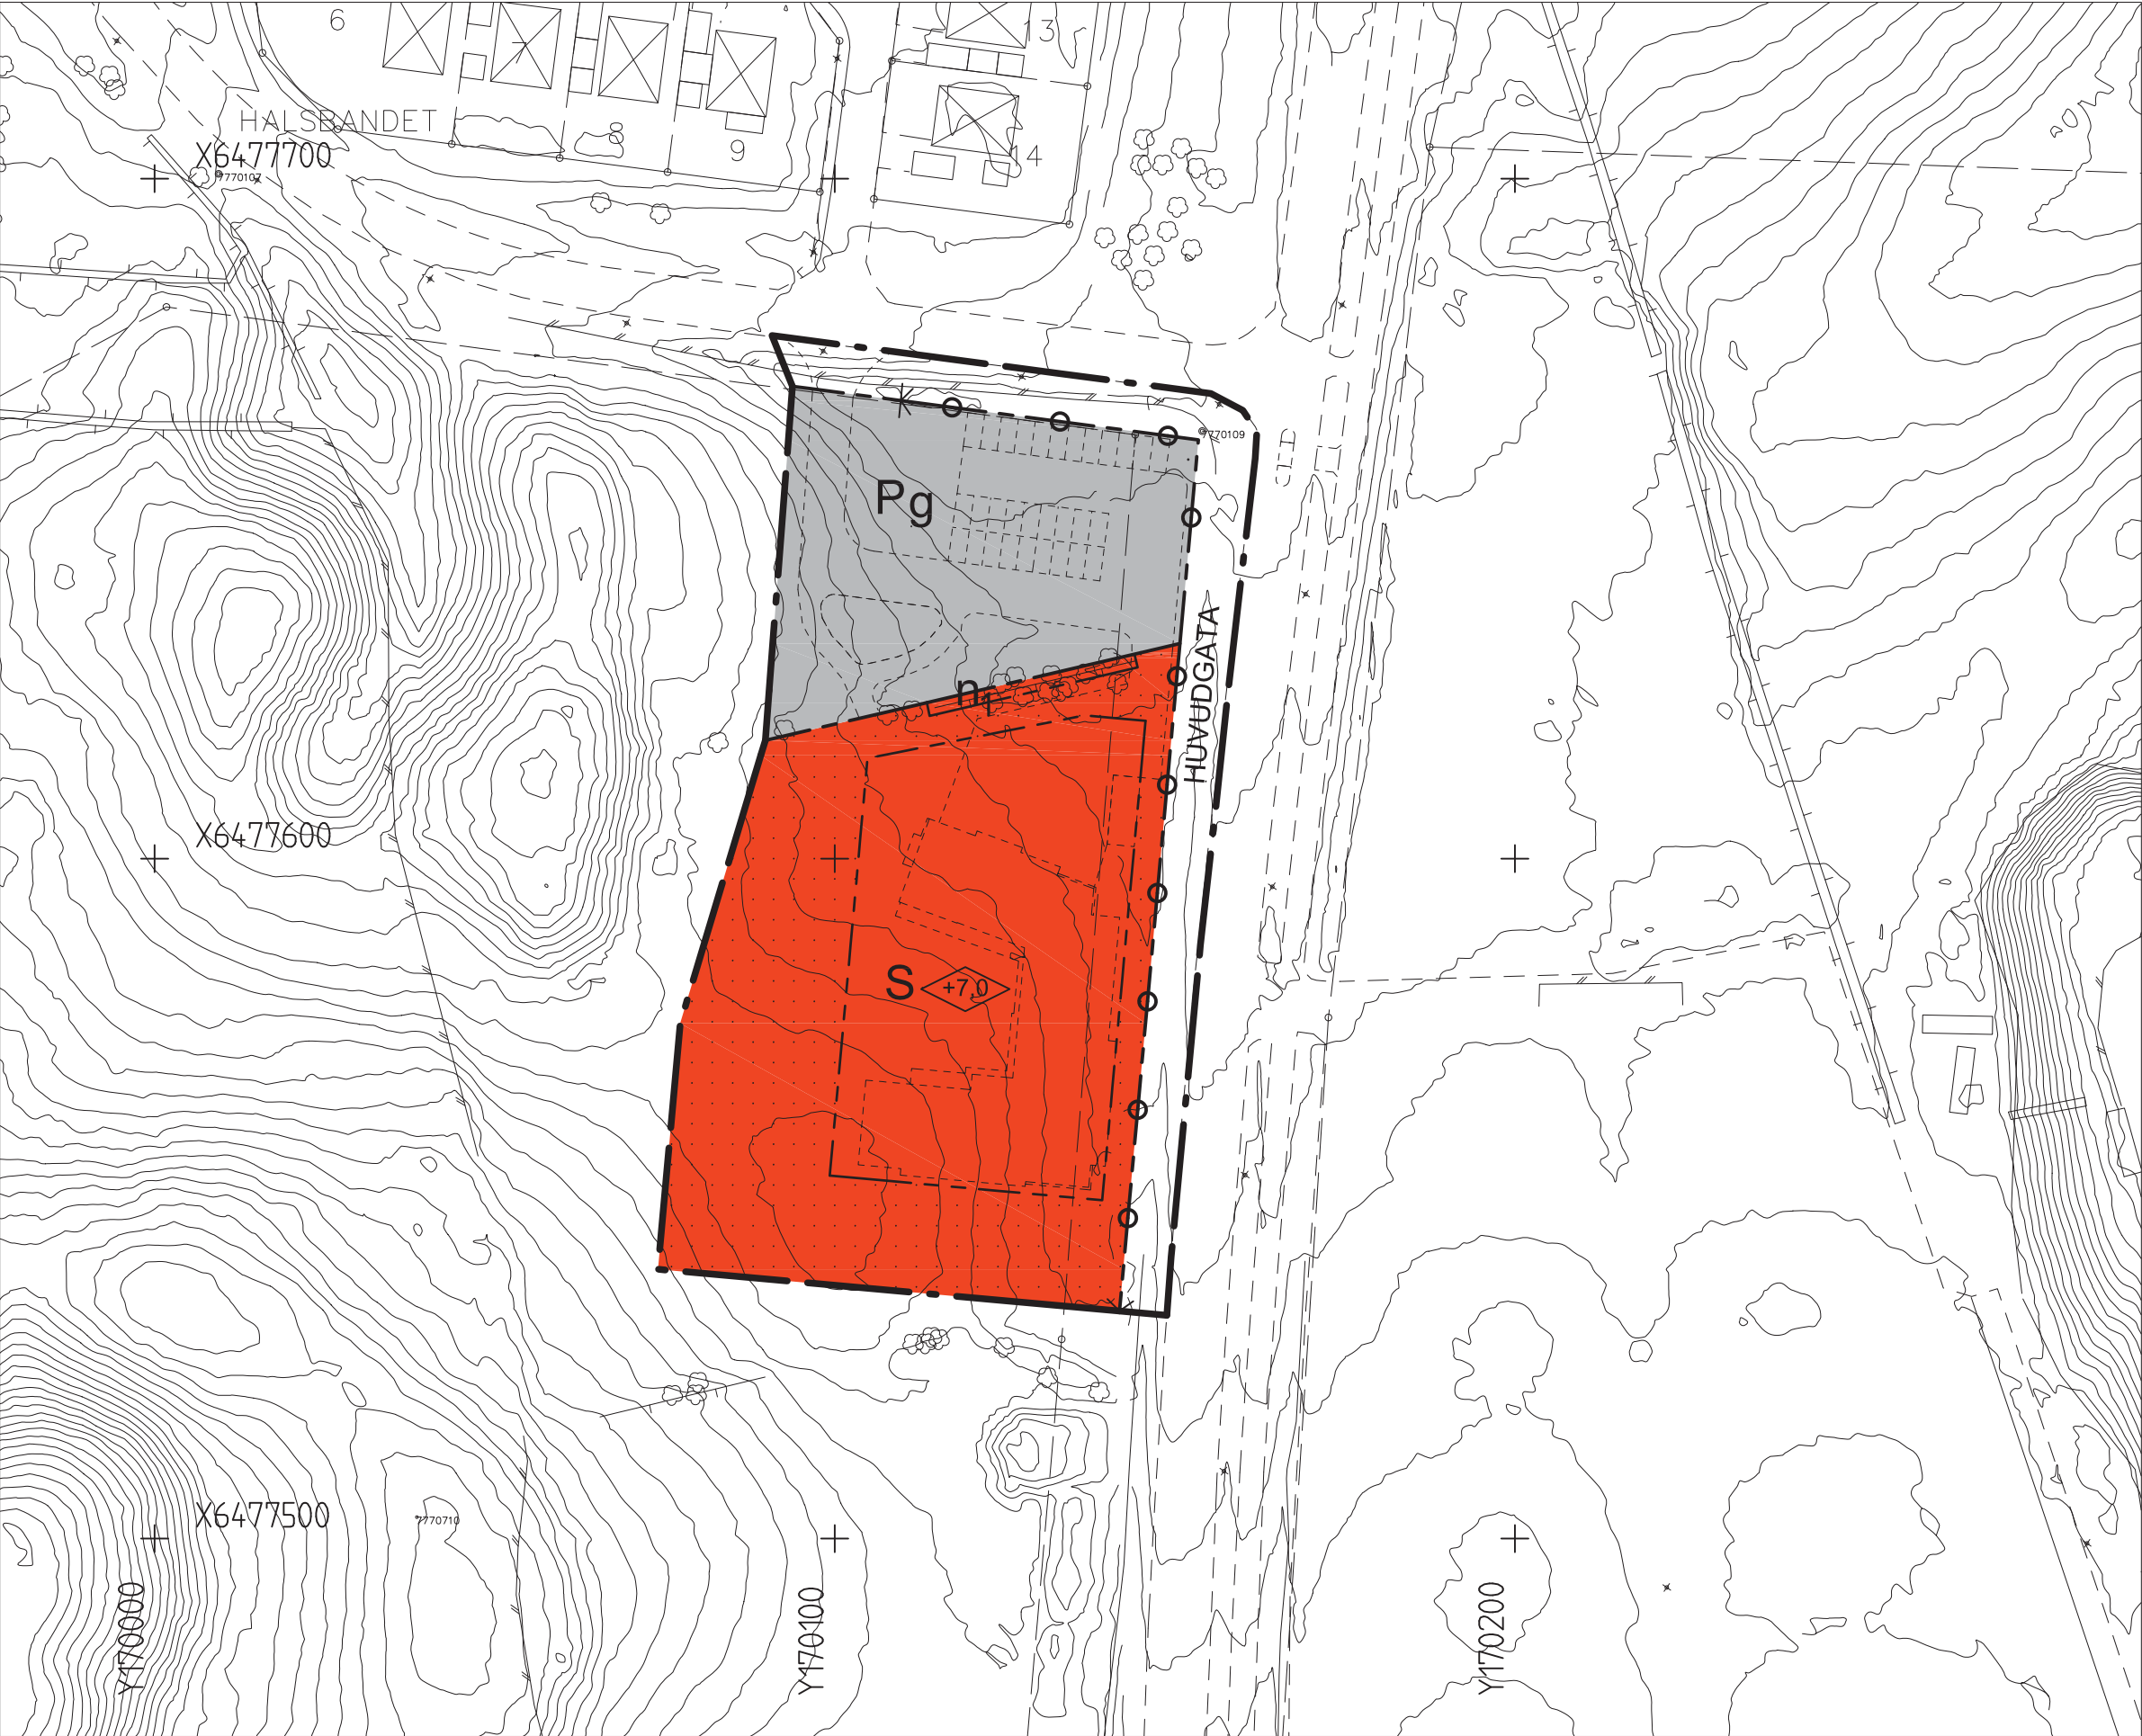

PLANKARTA

GRUNDKARTANS BETECKNINGAR

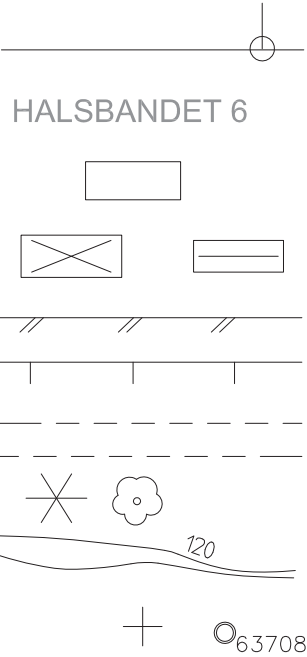

- Fastighetsgräns
- Fastighetsbeteckning.
- Byggnader, fasadlinjer redovisade
- Byggnader, takens begränsningslinjer redovisade
- Staket / Stängsel
- Mur
- Gata
- Barr- och lövträd
- Nivåkurvor
- Rutnätspunkt, mätpunkt

UPPLYSNINGAR

Planområdet ligger inom sekundär skyddszon för Aspö reservvattentäkt. Se särskilda skyddsföreskrifter.

Detaljplanen är upprättad enligt plan- och bygglagens (PBL) regler
Grundkartan är upprättad av Plan, Bygg o Lantmäteriförvaltningen
Registerkarta: Skövde
Höjdsystem: RH 2000 Koordinatsystem SWEREF 99 13 30

Plan, Bygg o Lantmäteriförvaltningen

Lars Börjesson
Kart- och mätchef

PLANBESTÄMMELSER

Följande gäller inom områden med nedanstående beteckningar. Endast angiven användning och utformning är tillåten. Bestämmelser utan beteckning gäller inom hela området.

GRÄNSER

- Detaljplanegräns
- Användningsgräns
- Egenskapsgräns
- Illustrationslinje

ANVÄNDNING AV MARK OCH VATTEN

Allmänna platser

- HUVUDGATA
- Trafik mellan områden

Kvartersmark

- P
- Parkering
- S
- Skola

BEGRÄNSNINGAR AV MARKENS BEBYGGANDE

- Byggnad får inte uppföras, undantaget mindre byggnader för verksamhetens behov
Marken kan vara tillgänglig för gemensamhetsanläggning

MARKENS ANORDNANDE

Mark och vegetation

- n₁
- Stenmur ska bevaras

Utfart och stängsel

- Utfartsförbud med Användningsgräns

PLACERING, UTFORMNING, UTFÖRANDE

Utformning och omfattning

- 0.0
- Högsta byggnadshöjd i meter

ADMINISTRATIVA BESTÄMMELSER

Genomförandetid

Genomförandetiden är fem år från den dag planen vinner laga kraft



SKÖVDE KOMMUN
Plan, Bygg o
Lantmäteriförvaltningen

- Beskrivning
- Illustrationskarta
- Samrådsredogörelse
- Fastighetsförteckning
- Granskningsutlåtande

Detaljplan för
Ulveksbackarna,
del av Skövde 4:15 m.fl.
Skövde stad, Skövde kommun, Västra Götalands län.
Upprättad av Plan, Bygg o Lantmäteriförvaltningen 2013-11-26

Eva Darolf Linnros
Samhällsbyggnadschef

Ingemar Frid
Planarkitekt

Skala 1:1000
0 10 20 30 40 50 100 150

Beslutsdatum	Sign
Bn godkännande 2013-12-19	
Kf Antagande 2014-03-31	
Lagakraftvinnande 2014-04-29	
PLAN 2013/8	