



METER

0 20 40 60 80 100 200

Grundkartan ajourhållen betr. fastighetsindelning av Luftfartsverket t.o.m. 2003-02-11

Jan Wallén
Kartingenjör
Koordinatsystem plan: Arlanda ST 74
höjd RH 00

GRUNDKARTEBETECKNING
 - - - - - fastighetsgräns
 = = = = = illustrationslinje
 sammanhang

	vägsylt
+	rutnätspunkt
ARLANDA 2:1	fastighetsbeteckning
- - - - -	formminnesgräns
	70 kV:s jordkabel


Kopians likhet med originalet
intygas.
Märsta den 16/10 2003
Oradelene Broberg.

Tillhör KOMMUNFULLMÄKTIGES
beslut 2003-09-04 § 9B
[Signature]
Sekreterare


	SIGTUNA KOMMUN STADSBYGGNADSKONTORET	RESULT: SAMRAD B7N 2002-11-21 USTÄLLNING 2003-02-27 ANTAGANDE KF 2003-09-04 LAGAKRAFT 2003-10-09
	Södertgatan 20, 195 85 Märsta, Tel. 08-591 260 00	
ANTAGANDEHANDLING DETALJPLAN FÖR CARGO CITY Södra fraktområdet VID ARLANDA FLYGPLATS inom del av Arlanda 2:1 m.fl.		
MÄRSTA 20 MAJ 2003  Anna Karin Bergvall STADSBYGGNADSCHEF		
1:2000	RIDAD AV PJ	DNR: 3/02:Ö

KOPIA


22

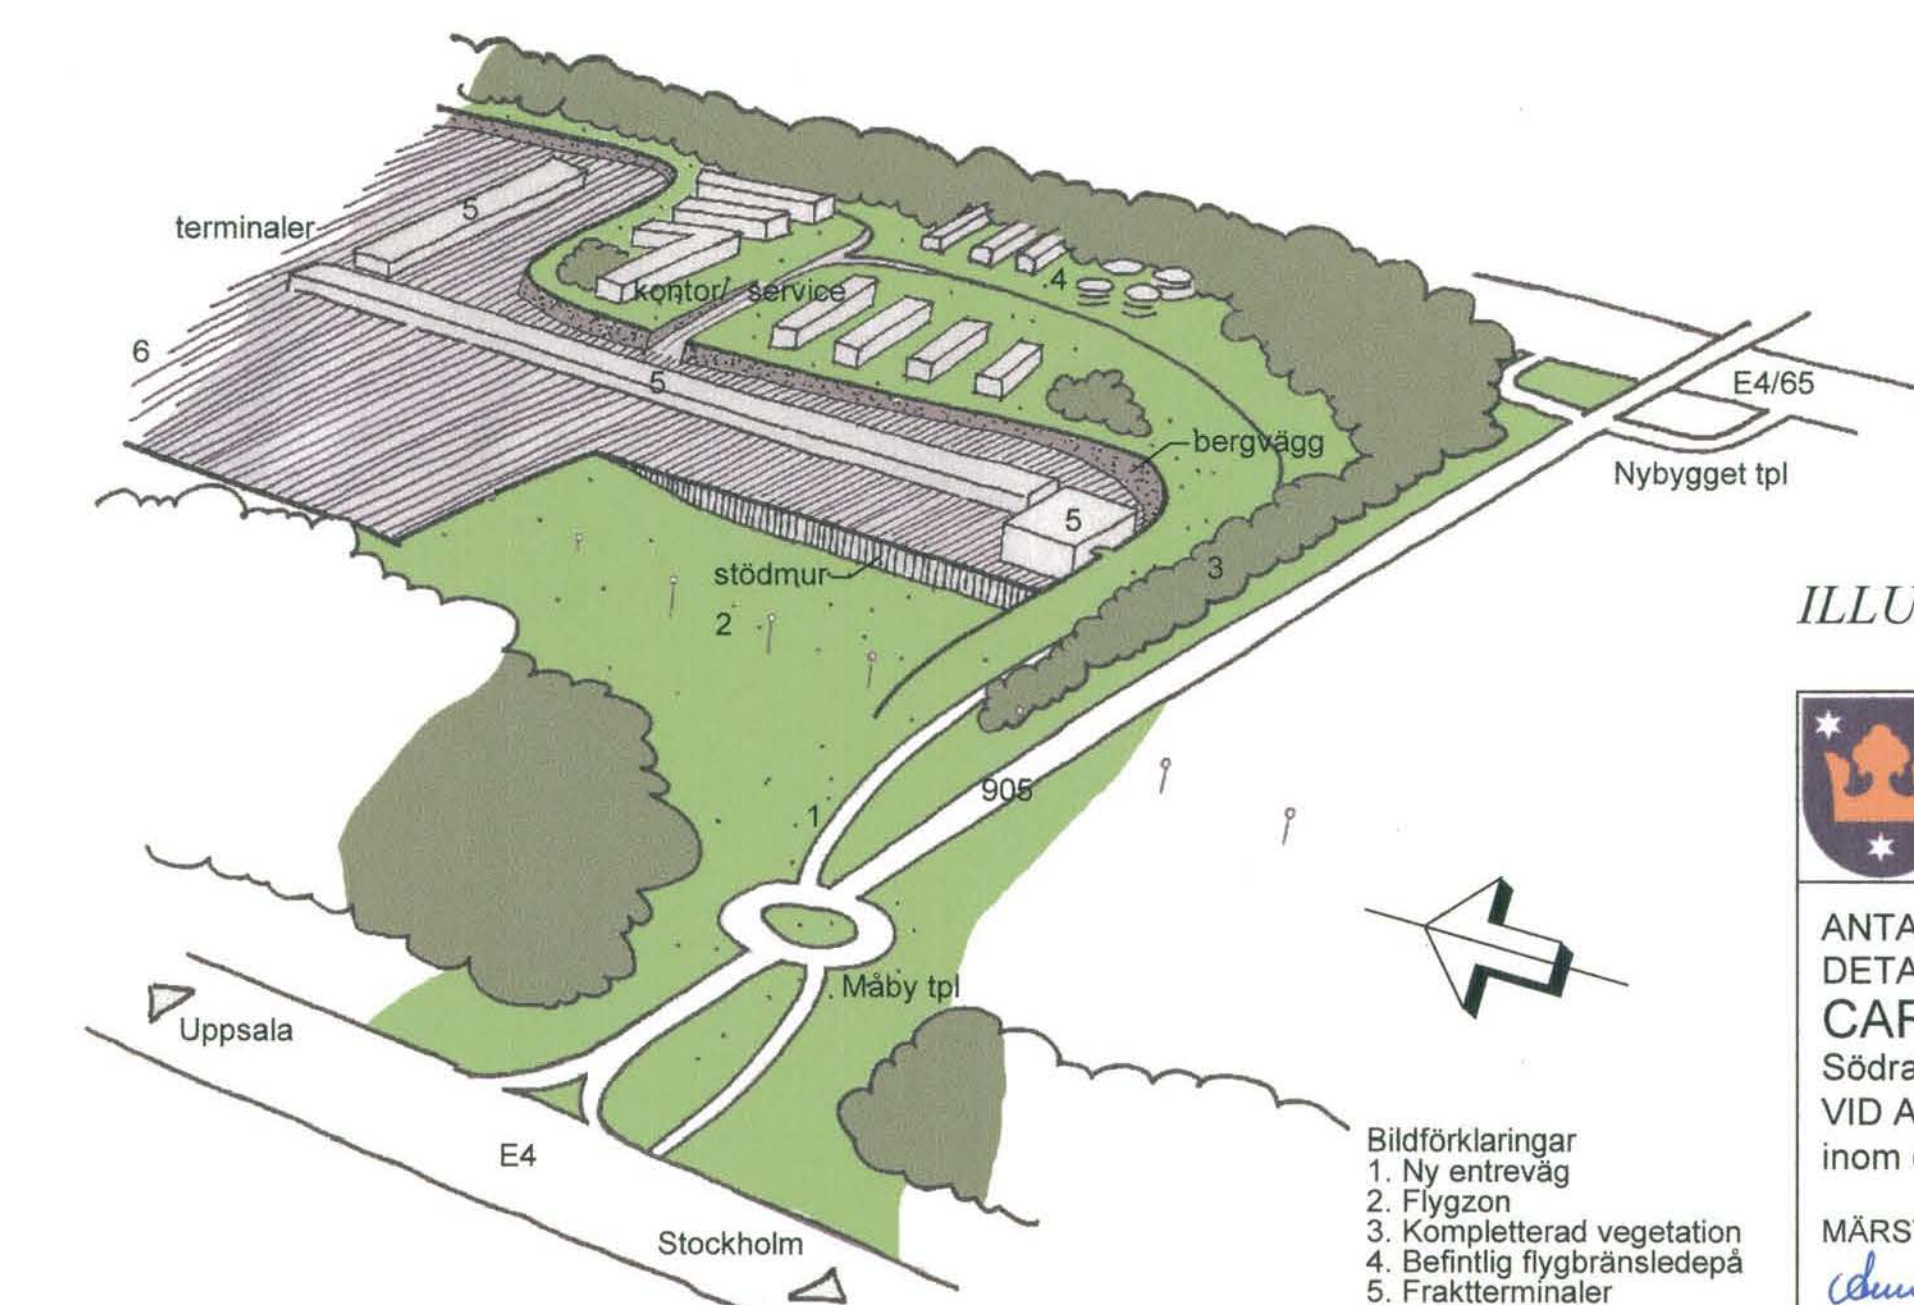

ANTAGANDEHANDLING

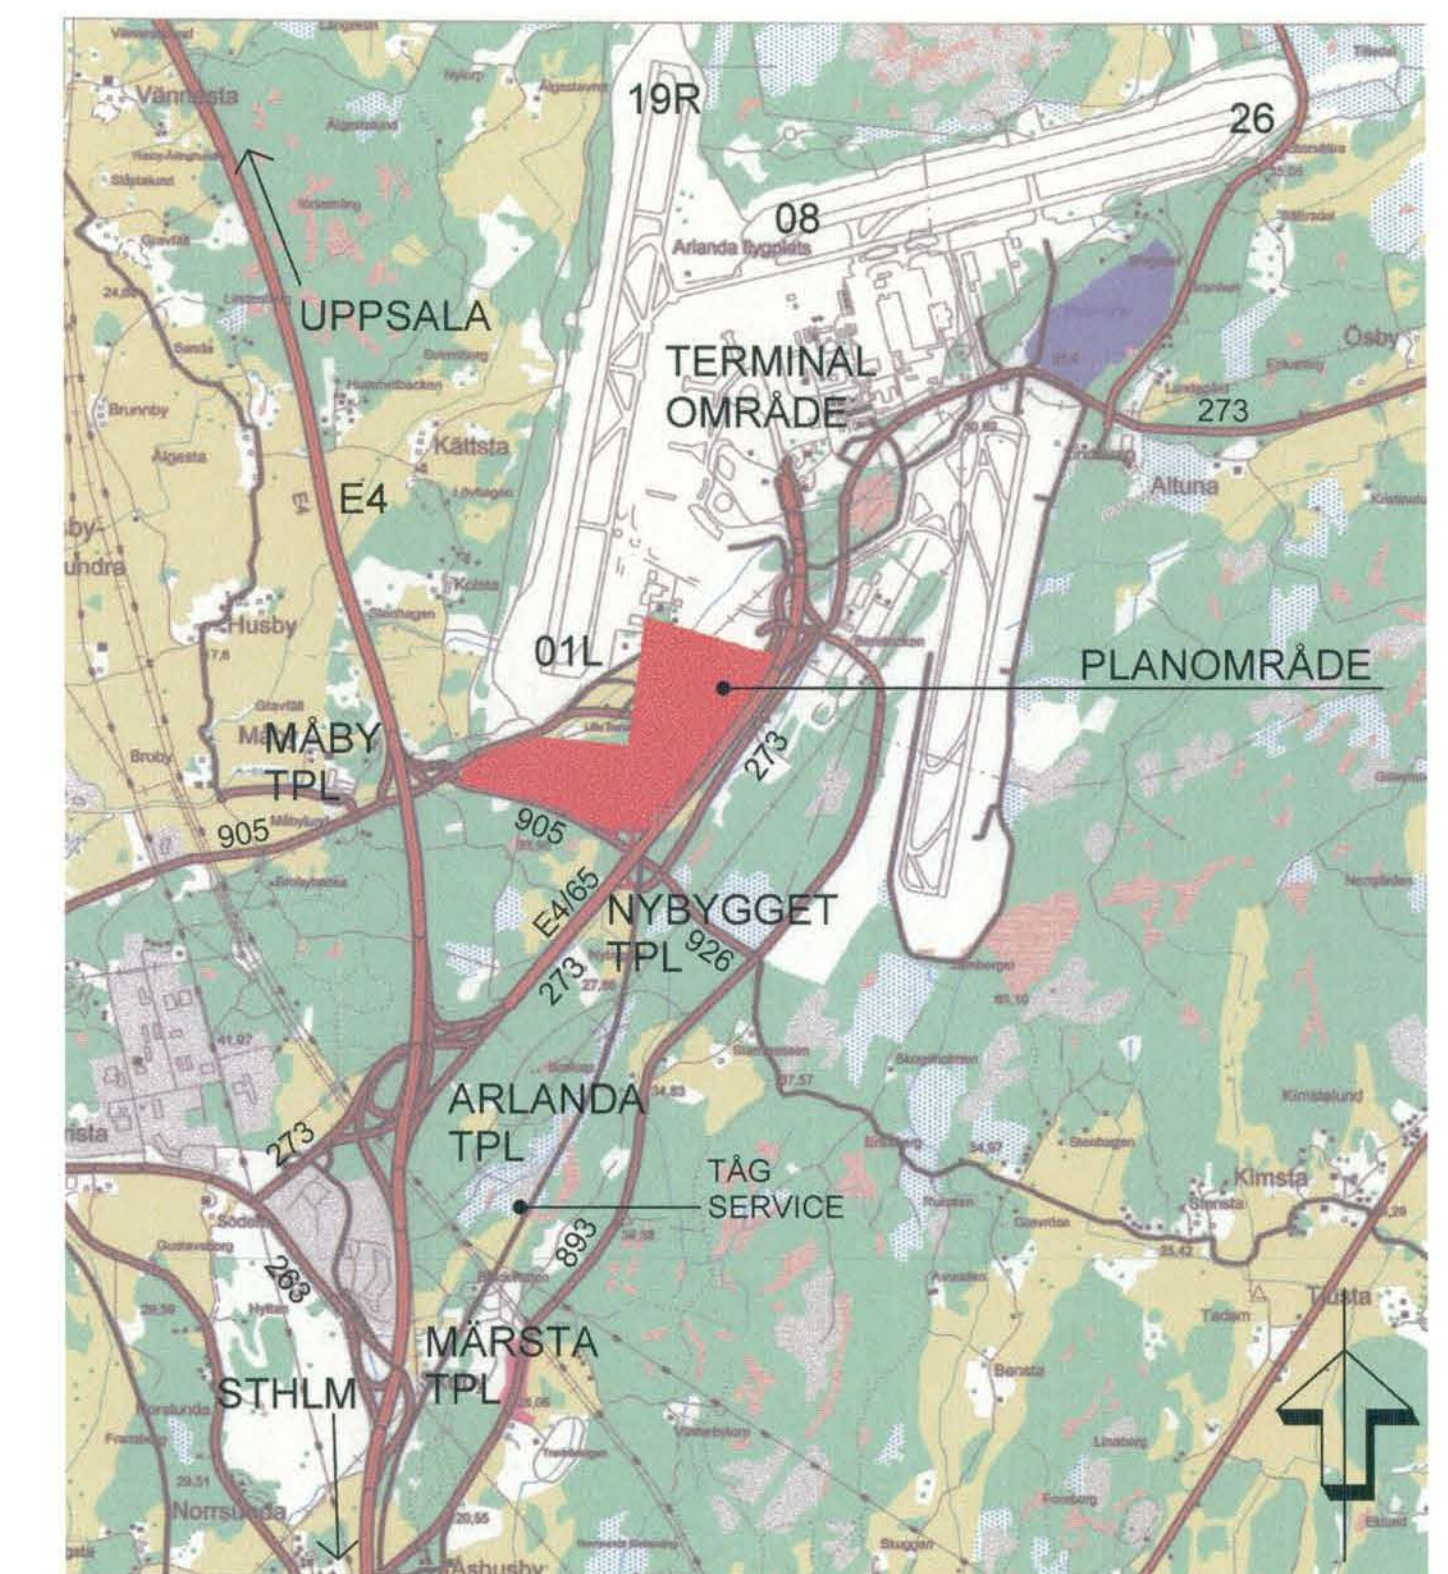

ÖVERSIKTSKARTA SKALA 1:40000

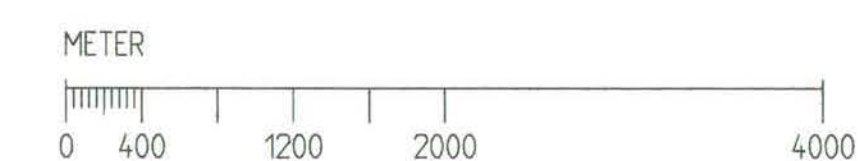

INFORMATION OM PLANOMRÅDE
Planområdets storlek ca. 78 hektar.
Tänkt exploatering ca. 150.000 kvm våningsyta.

FÖRKLARINGAR
 Perspektivbilden är en illustration av tänkt bebyggelse.
 En designmanual har upprättats som vägledning för
 utformandet av fraktområdet.

 Räddningsuppgång från Arlandabanan

Tillhör KOMMUNFULLMÄKTIGES

beslut 2003-09-04 § 98

.....
Sekreterare

Märsta den 16/10 2003
 Adeline Broberg.

INDELNING AV DETALJPLAN

	
DEL 1	DEL 2
PLANKARTA	ILLUSTRATION

ILLUSTRATION



ANTAGANDEHANDLING
DETALJPLAN FÖR
CARGO CITY
Södra fraktområdet
VID ARLANDA FLYGPLATS
inom del av Arlanda 2:1 m.fl.

MÄRSTA 20 MAJ 2003

data: Brazil

Anna Karin Bergvall

STADSBYGGNADSCHEF	
SKALA	RITA

	1:5000,40000	PJ
--	--------------	----

BESLUT:	
SAMRÅD BTN	2002-11-21
UTSTÄLLNING BTN	2003-02-27
ANTAGANDE KF	2003-09-04
LAGAKRAFT	2003-10-09

--	--

7

✓

PL-11 PL-14

Stig Nordahl 221