
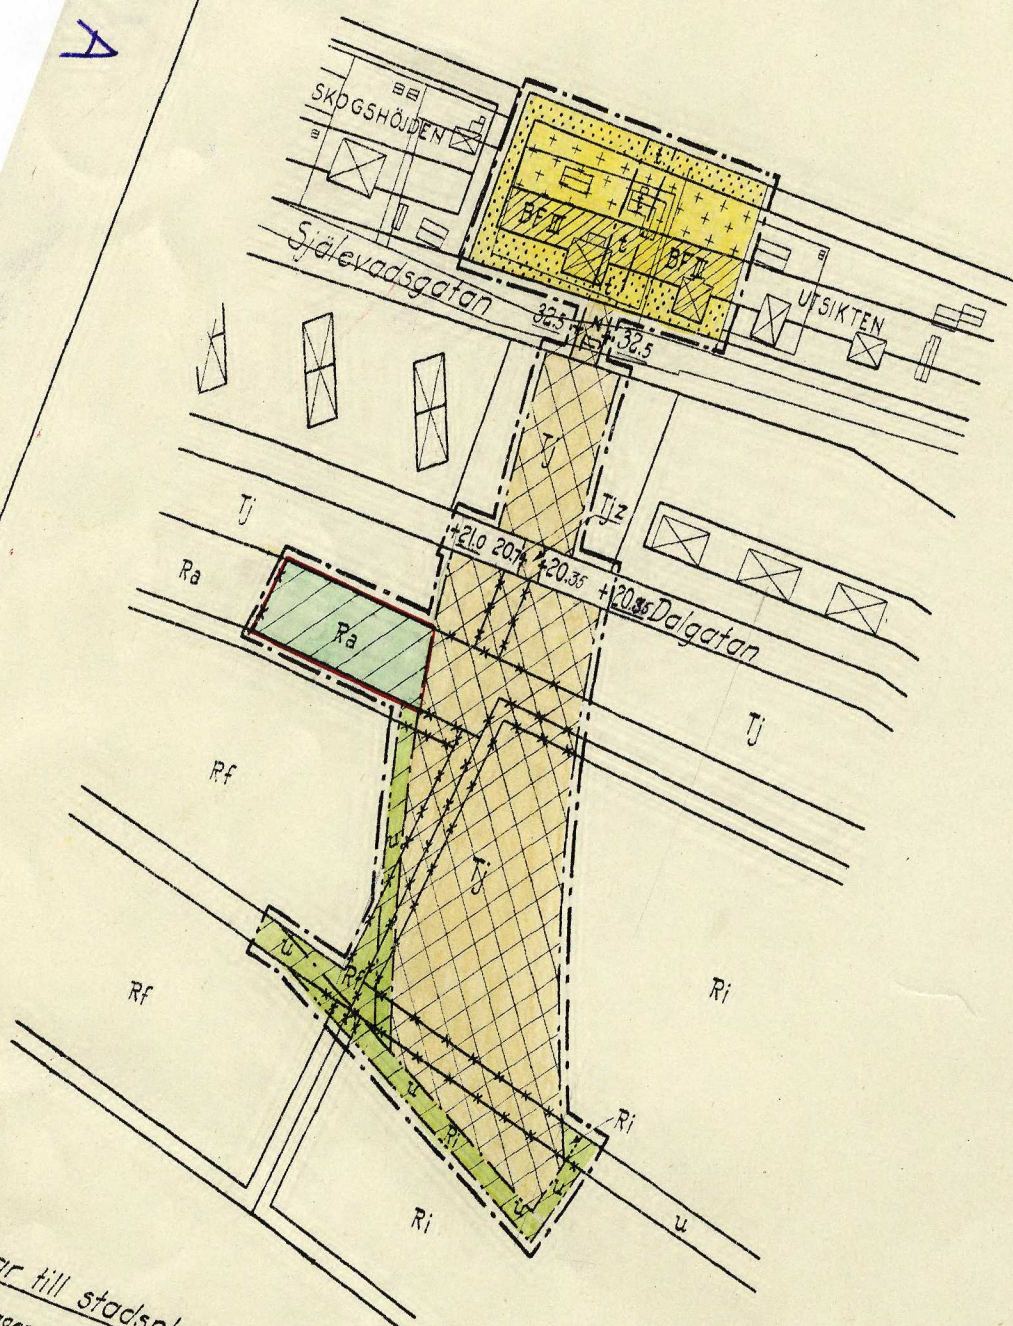


53.1030 A

Stadsplanekarta

Skala 1:2000

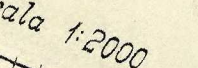

Beteckningar till stadsplaneförslaget:

- linje, dragen tre (3) meter utanför det område, förslaget omfattar:
- gällande områdes- och bestämmeelsegräns.
- gatu- kvarters och annan områdesgräns, avsedd att utgå.
- bestämmeelsegräns
- gata eller forg
- område för bostadsändamål, friliggande hus
- " " järnvägsändamål
- " " friluftssallmänning
- " " folkparksändamål
- " " idrottsändamål
- mark som icke för bebyggas
- " för uthus o. dyl.
- mark, tillgänglig för underjordiska ledningar
- " " allmän gatutrafik
- gällande gatuhöjd
- förslagen gatuhöjd
- antal våningar
- I Kupa

I Kungl. Maj:ts beslut om fastställelse underlaget område

År 1953 den 25 juni blev detta
förslag antaget av stadsfull-
mäktige i Örnsköldsvik, vilket betygas
Ex officio
Gösta Liljeback
Kommunalförordnare

Tillhör Kungl. Maj:ts beslut
den 30 oktober 1983
(undantag se Kungl. Maj:ts beslut)
Stockholm i Kommunikations-
departementet.
Ex officio
Nils Ågren

Kopians likhet med originalet bekræftes
Lars Thorsen
T.f. stadsarkitekt

Tillhör Byggnadsnämndens i
Örnsköldsvik beslut den 4/11....
1933, § 339 betygar
Ex officio

BYGGNADSNÄMNDEN, ÖRNSKÖLDSVIK
Inkom den 2/11 1953
Återsänt den...

Diarie nr. 1467
Stockholm den 7 oktober 1952
L. Lindström