

UPPGIFTER OM GRUNDKARTAN
UTDRAG UR ÖRNSKÖLDSVIKS KOMMUNS PRIMÄRKARTA, KOMPLETTERAD 1991
FASTIGHETSREDOVISNING AKTUELL 1991-09-05
KOORDINATSYSTEM: ÖRNSKÖLDSVIKS LOKALA
MÄTKLASS: II
BETECKNINGSTANDARD: ÖRNSKÖLDSVIKS KOMMUNS
UPPRÄTTAD 1991-09-09 AV PLAN- OCH BYGGKONTORET

PLANEN ÄR UPPRÄTTAD ENLIGT PLAN- OCH
BYGGLAGEN (PBL)

GODKÄND FÖR ANTAGANDE: Byggnadsnämnden 1992-03-27, § 68
ANTAGEN: Kommunfullmäktige 1992-04-27, § 91
LAGA KRAFT: Länsstyrelsen 1992-05-25

GRUNDKARTANS BETECKNINGAR

—	Fastighetsgräns
—	Traktgräns
—	Fastighetsbeteckning
—	Byggnader, fasadlinjer redovisade
—	Staket
—	Väg
—	Gata
—	Järnvägsspår
—	Träd
000.0	Avvägd höjd
+	Rutnätspunkt
+	Lykstolpe
+	Traktnamn
—	Kaj
—	Gällande kvartersgräns eller annan områdesgräns enligt gällande detaljplan
—	Bestämmelsegräns
+0.0	Fastställd höjd på gata eller väg

HANDLINGAR

TILL PLANEN HÖR FÖRUTOM DENNA
PLANKARTA
- PLANBESKRIVNING
- GENOMFÖRANDEBESKRIVNING

PLANBESTÄMMELSER

Följande gäller inom områden med nedanstående beteckningar. Där beteckning saknas gäller bestämmelsen inom hela planområdet. Endast angiven användning och utformning är tillåten.

GRÄNSBETECKNINGAR

—	Gräns för planområdet (tre meter utanför)
—	Användningsgräns
—	Egenskapsgräns

ANVÄNDNING AV MARK

Allmänna platser

TORG	Gångtrafik, handel, publik verksamhet och parkering
------	---

Kvartersmark

S ₁ K	Högskola och kontor
I ₄	Industrispår

UTFORMNING AV ALLMÄN PLATS

Industrispår	Plats för industrispår
ej parkering	Parkeringsplats för inte finnas

BEGRÄNSNING AV MARKENS BEBYGGANDE

*****	Marken får endast bebyggas med lastkaj, skärmtak, utrymningsstrappa och liknande
g	Marken ska vara tillgänglig för gemensamhetsanläggning
z	Marken ska vara tillgänglig för allmän körtrafik
z ₁	Marken ska vara tillgänglig för allmän körtrafik till en fri höjd av 4,05 meter


UTFORMNING

↑	Högsta fasadhöjd över nollplanet på angiven fasad
II III V	Högsta antal våningar

ADMINISTRATIVA BESTÄMMELSER

Genomförandetid

●	Genomförandetiden är fem år från det planen vunnit laga kraft
---	---

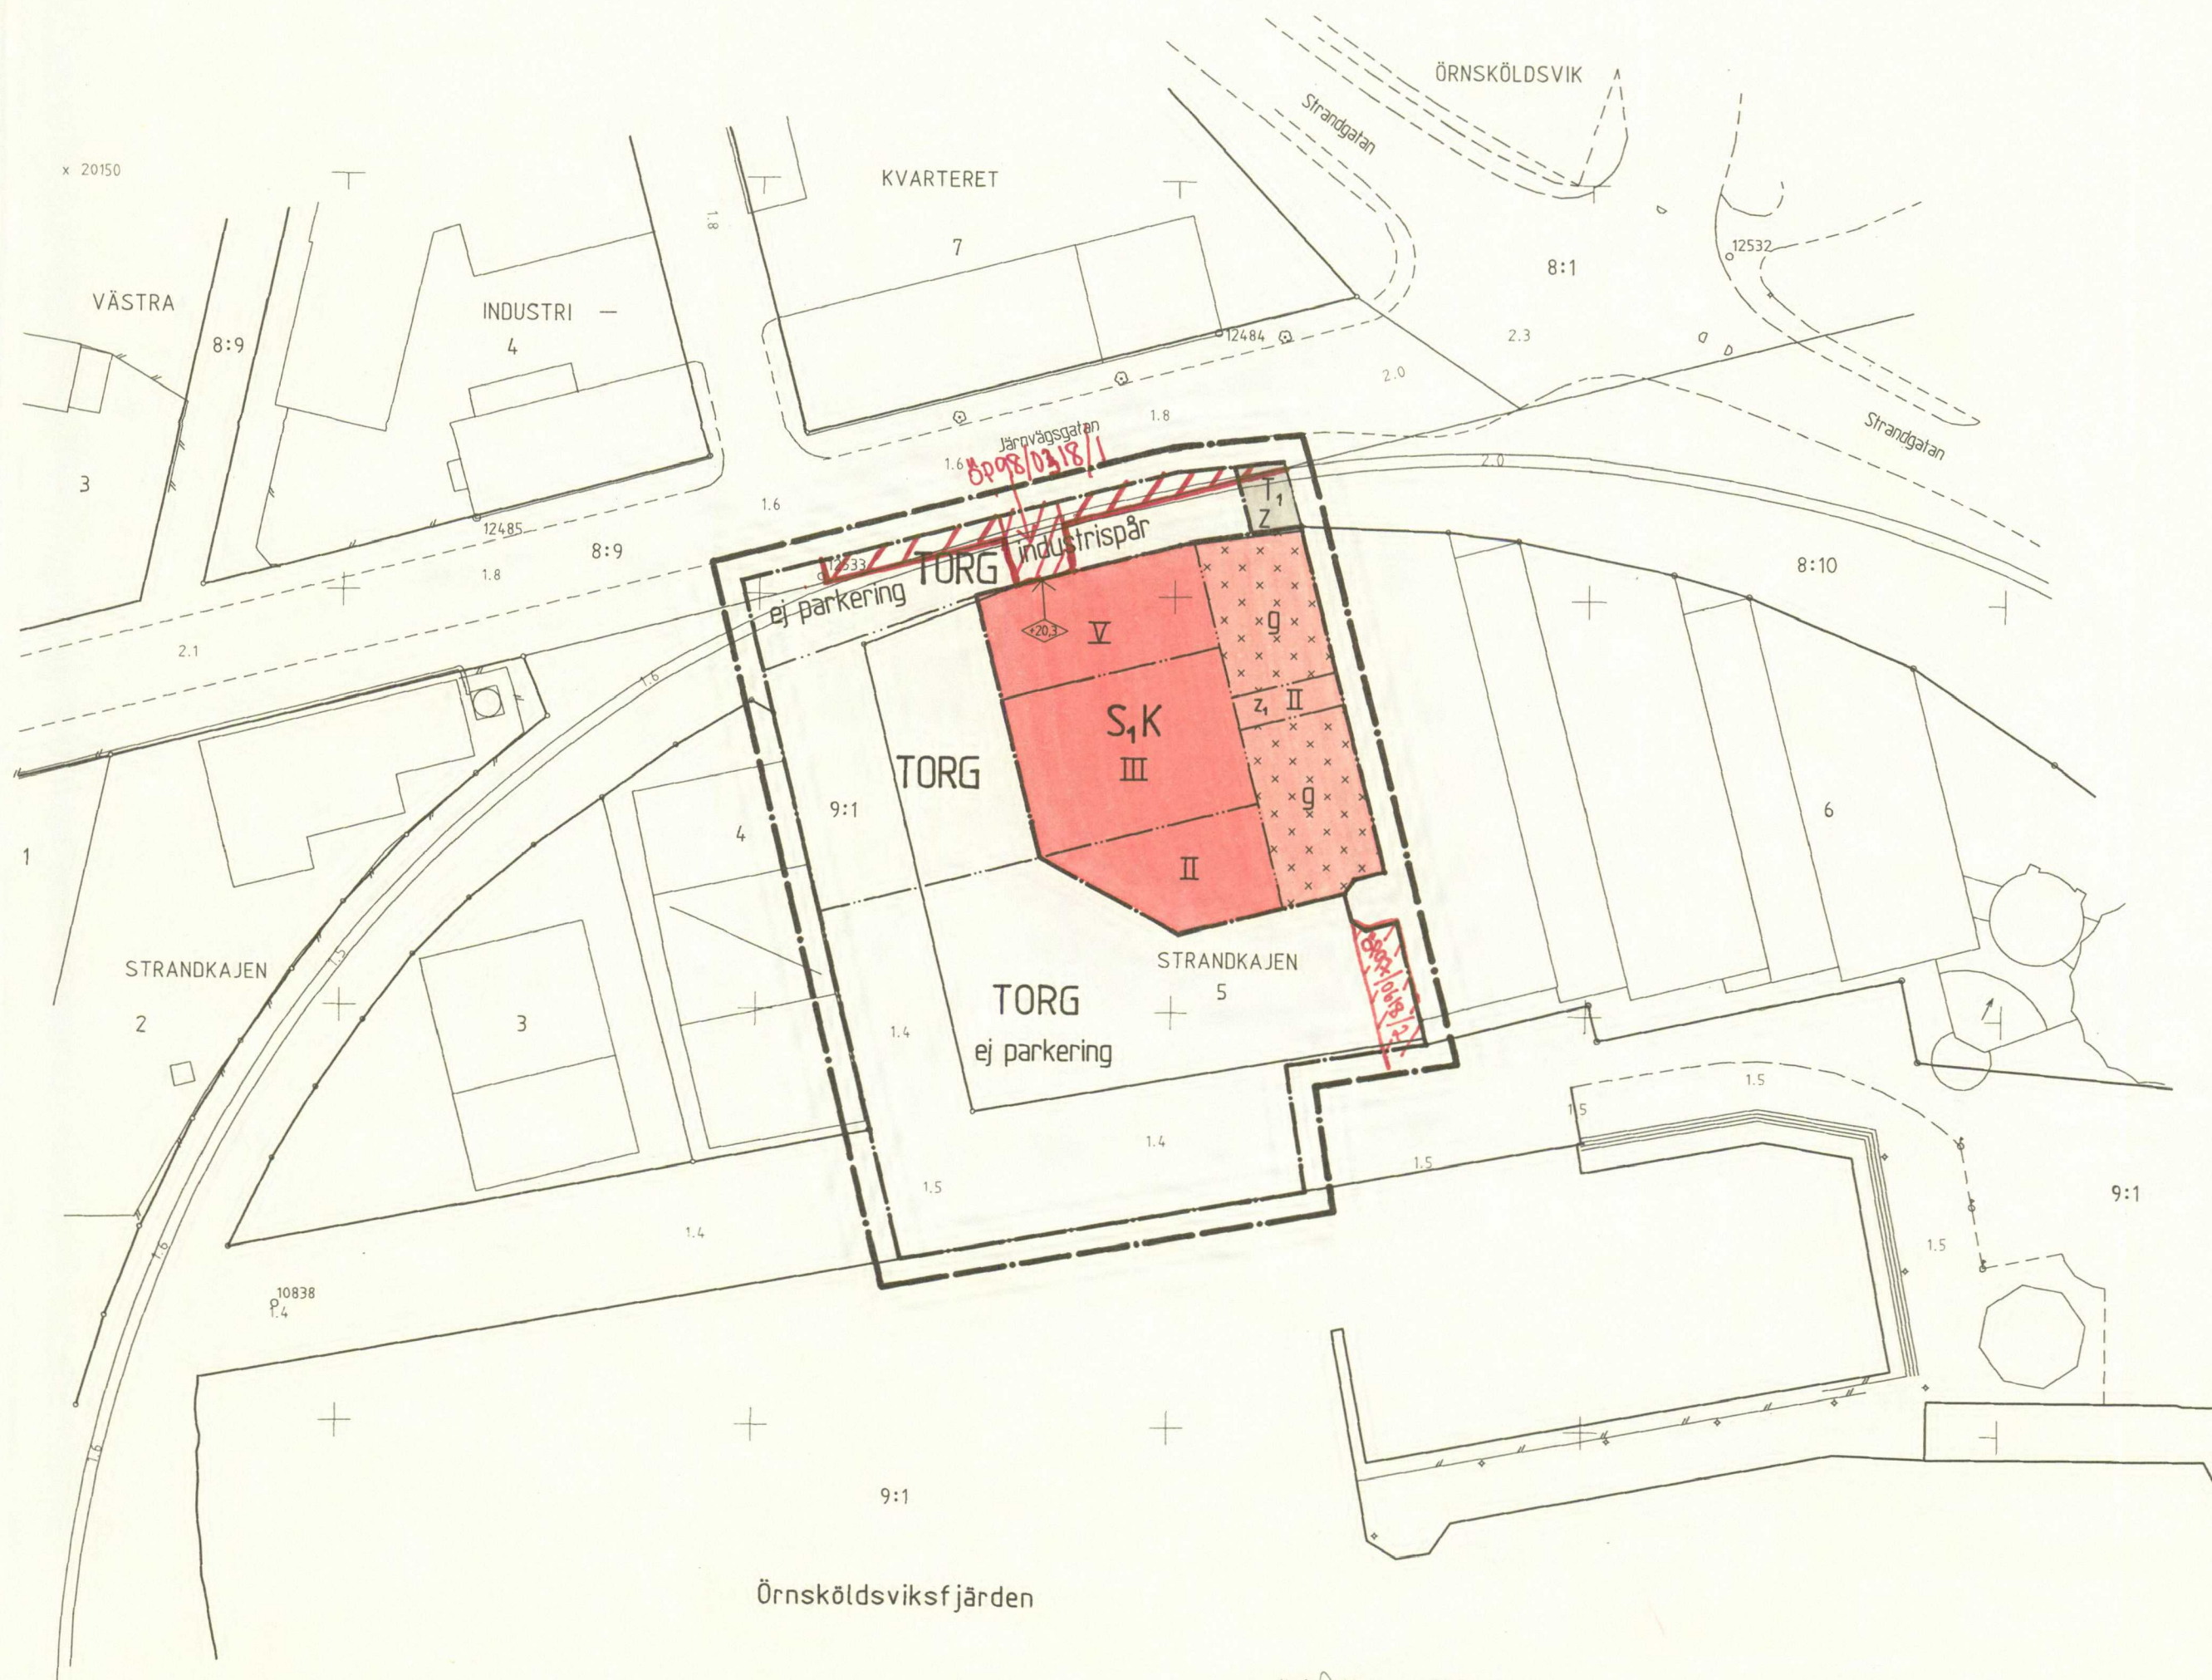

Örnsköldsviksfjärden

Kopians likhet med originalet bestyrkes.

Signature

PLANKARTA DETALJPLAN FÖR STRANDKAJEN 5 M FL

ÖRNSKÖLDSVIKS KOMMUN
VÄSTERNORRLANDS LÄN

UPPRÄTTAD 1992-02-17
PLAN- OCH BYGGKONTORET, ÖRNSKÖLDSVIK

HÅKAN HELDNER
PLANARKITEKT
SKALA 1:1500

0 5 10 15 20 25 50 75

ÖP92/0427/3