


KOPIA

Länsstyrelsen i Södermanlands län
fastställde den 27.4.1977 den
stadplan denna karta
avser, och har detta beslut enligt
§ 150. § tredje stycket byggnadslagen
vunnit laga kraft, betygar Nyköping
som ovan.

Enligt uppdrag:

Lena Dorj

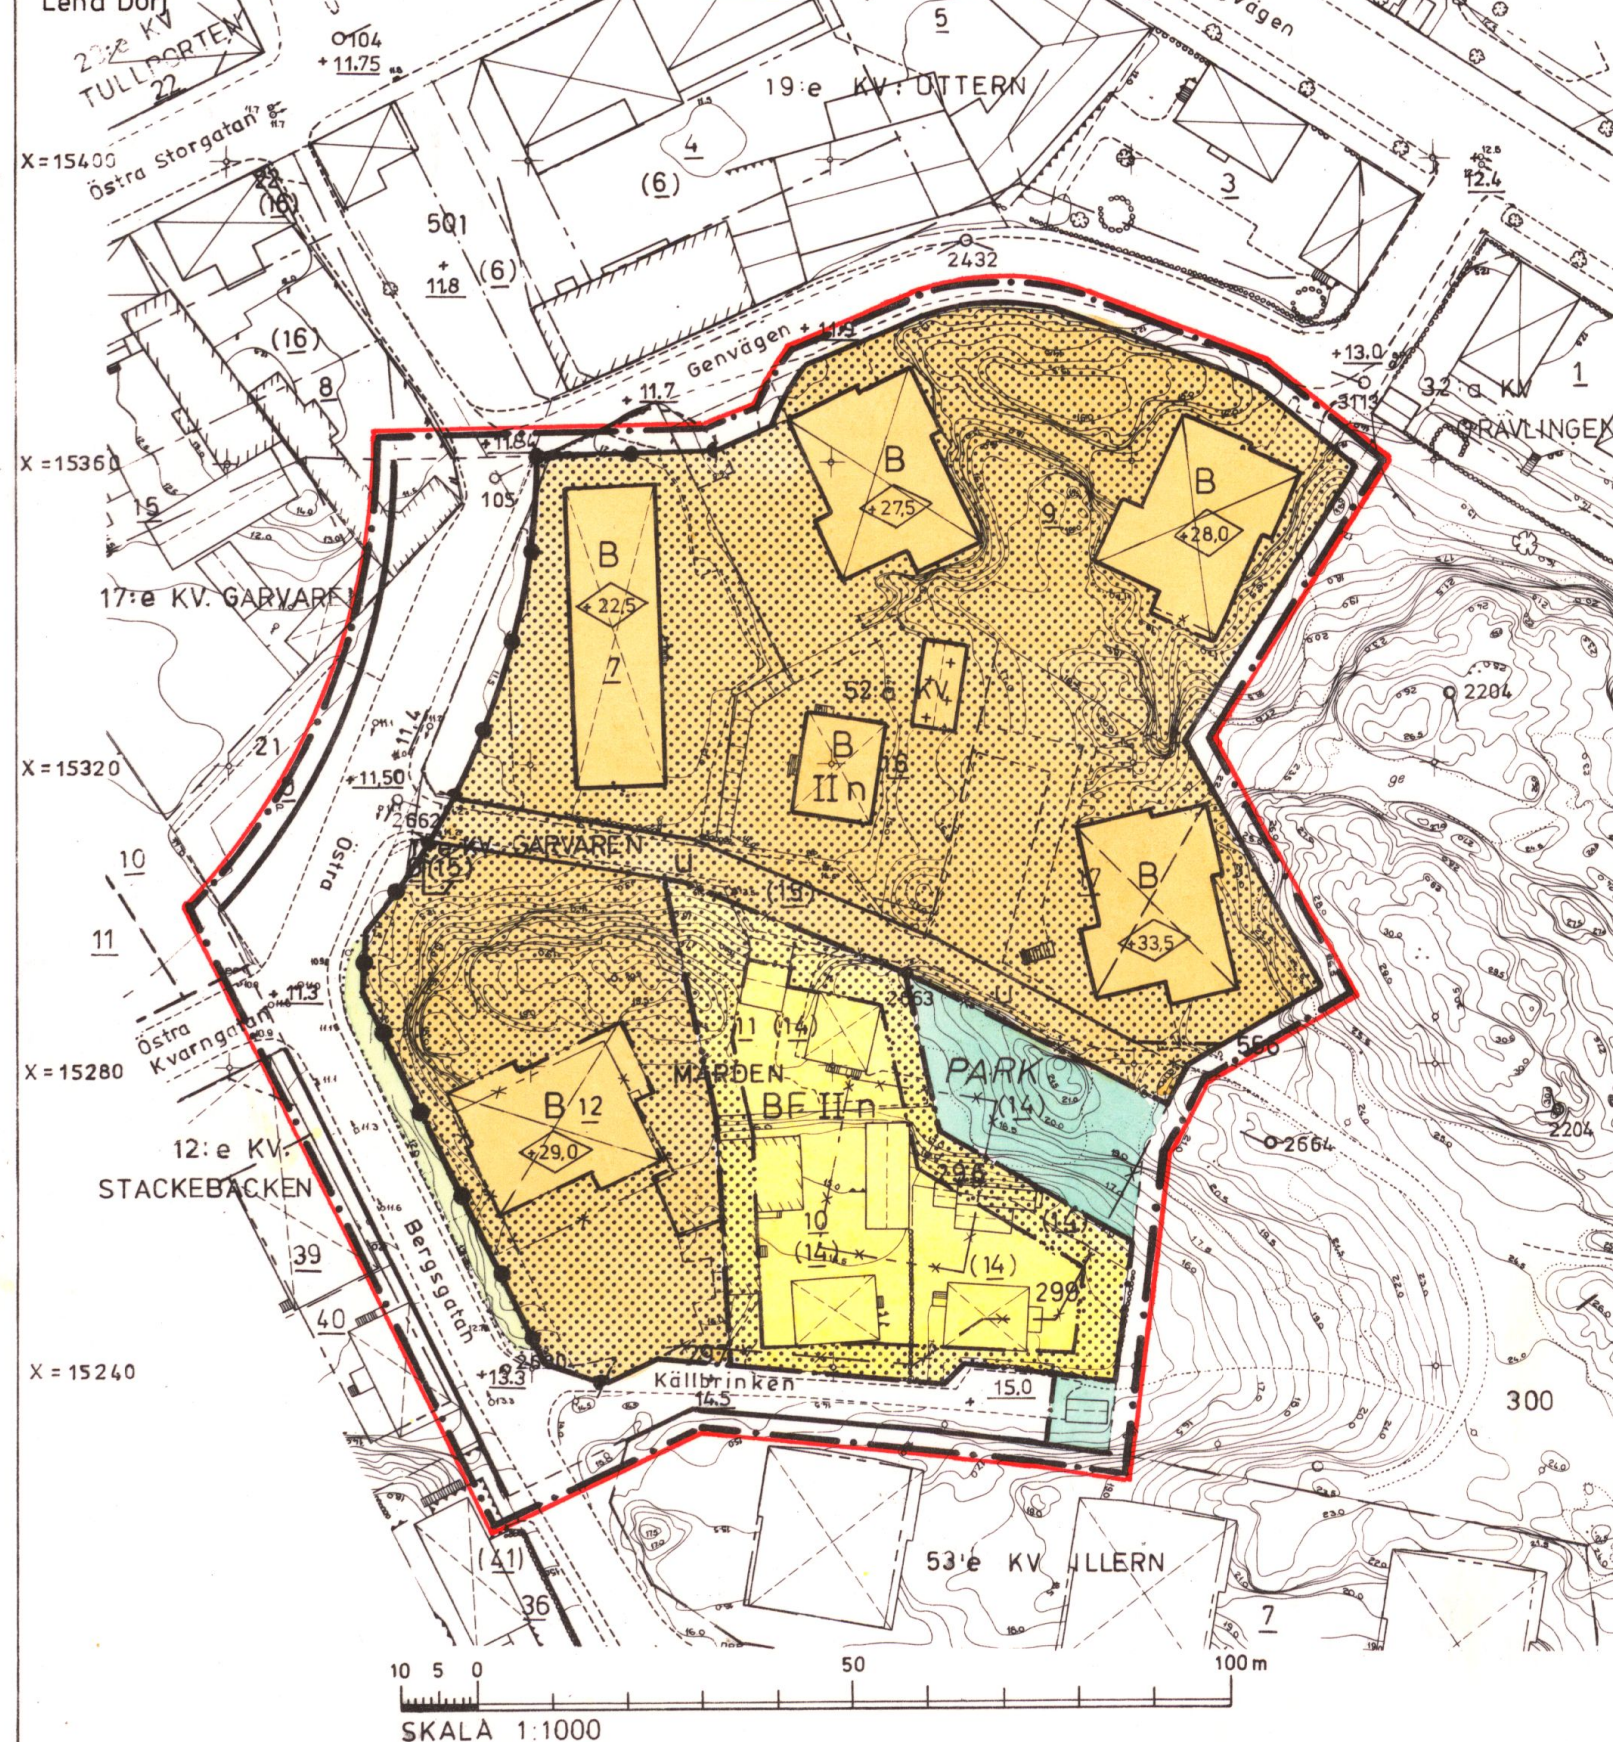

SKALA 1:1000

FÖRSLAG TILL ÄNDRING AV STADSPLAN FÖR 52:a KV. MÅRDEN Å ÖSTER I NYKÖPING, NYKÖPINGS KOMMUN.

UPPRÄTTAT PÅ STADSPLANEKONTORET 1976-10-18

CARL-OTTO HELLMAN

CARL-OTTO HELLMAN

STADSPLANEARKITEKT

PETER RYDELL

PETER RYDELL

STADSPLANETEKNIKER

SKALA 1:1000

BYGGNADSNÄMNDENS
BESLUT

1977-01-18

§ 4

ANTAGEN AV
KOMMUNFULLMÄKTIGE

1977-02-08

YNGVE LARSSON

YNGVE LARSSON

KF:s ORDFÖRANDE

FASTSTÄLLD AV
LÄNSSTYRELSEN

1977-04-27

BESTYRKES I
TJÄNSTEN

CARL-OTTO HELLMAN
STADSPLANEARKITEKT

BETECKNINGSBESKRIVNING ENL. "LANTMÄTERISTYRELSENS FÖRESKRIFTER 1969"

GRUNDKARTAN UPPRÄTTAD I MAJ 1976 GENOM SAMMANSTÄLLNING AV 1966 ÅRS
PRIMÄRKARTA FRAMSTÄLLD FOTOGRAMMETRISKT I SKALA 1:400. FLYGHÖJD
900 M. BYGGNADERNAS BEGRÄNSNINGSLINJER UTGÖRES AV FASADERNA,
MÄTKLASS II. KOORDINAT- OCH PROJEKTIONSSYSTEM 2.5 gon V. REG. 7,
HÖJDSYSTEM "NYKÖPINGS STADS". FASTIGHETSREDOVISNING HÄNFÖR SIG
TILL 1976-06-14. L. NR 119/76. RITAD AV SÅN.

LARS NETTELBLADT
STADSINGENJÖR

BENNY CLAESSON
KARTEKNIKER

STADSPLANEKARTA

A. GRÄNSBETECKNINGAR

- STADSPLANEGRÄNS RITAD 3 METER UTANFÖR PLANOMRÅDET
- GÄLLANDE OMRÅDES- RESP. BESTÄMMELSEGRÄNS AVSEDD ATT BIBEHÅLLAS
- GÄLLANDE OMRÅDES- RESP. BESTÄMMELSEGRÄNS AVSEDD ATT UTGÅ
- FÖRESLAGEN OMRÅDESGRÄNS
- FÖRESLAGEN BESTÄMMELSEGRÄNS
- GRÄNSLINJER EJ AVSEDDA ATT FASTSTÄLLAS
- FÖRBUD MOT KÖRBAR IN- OCH UTFART

B. OMRÅDESBETECKNINGAR

ALLMÄN PLATS

- GATA RESP. GATUPLANTERING
- PARK

BYGGNADSKVARTER

- OMRÅDE FÖR BOSTADSÄNDAMÅL
- OMRÅDE FÖR BOSTADSÄNDAMÅL, FRISTÅENDE HUS

C. ÖVRIGA BETECKNINGAR

- MARK SOM ICKE FÅR BEBYGGAS
- MARK FÖR UTHUS O. DYL.
- MARK TILLGÄNGLIG FÖR UNDERJORDISKA LEDNINGAR
- GÄLLANDE GATUHÖJD
- ANTAL VÅNINGAR
- UTÖVER ANGIVET VÅNINGANTAL FÅR VIND ICKE INREDAS
- BYGGNADSHÖJD RÄKNAD FRÅN GRUNDKARTANS NOLLPLAN

0480-P77-14

Ö: 2917