

SKÖN 397

FÖRSLAG TILL ÄNDRING AV STADSPLANEN FÖR DEL AV SKÖNSBERGS MUNICIPALSAMHÄLLE I VÄSTER-

NORRLANDS LÄN

SKALA 1:2000

SUNDSVALL 1 SEPT. 1947.

R. S. Jonsson

Förslaget antaget av Skönsbergs municipalfullmäktige den 11 december 1947 § 2, betygat:

Eric Jonsson
Fullm. ordf.

Tillhör Kungl. Maj:ts beslut den 9 juli 1948 / undantag se Kungl. Maj:ts beslut / Stockholm i Kommunikationsdepartementet.


Ex officio:
Sven Åmark

Beteckningar:

- Befintliga byggnader
- Vägar
- Diken
- Nivåkurvor
- Fastighetsgränser
- Gräns för av stadsplaneändringen berört område
- Kvarters- och gatugräns
- Gräns mellan områden med olika stadsplanebestämmelser
- Gällande stadsplanelinje avsedd att utgå
- Gräns för allmän plats, park, plantering, ej avsedd att fastställas
- Allmän plats, gata, torg
- Allmän plats, park, plantering
- Beteckningar vilka hänföra sig till stadsplanebestämmelserna
- Våningsantal
- Gällande gathöjd.

SKÖN
Nr 1119
Förv.-pl. 31-1

0 50 100 200 M

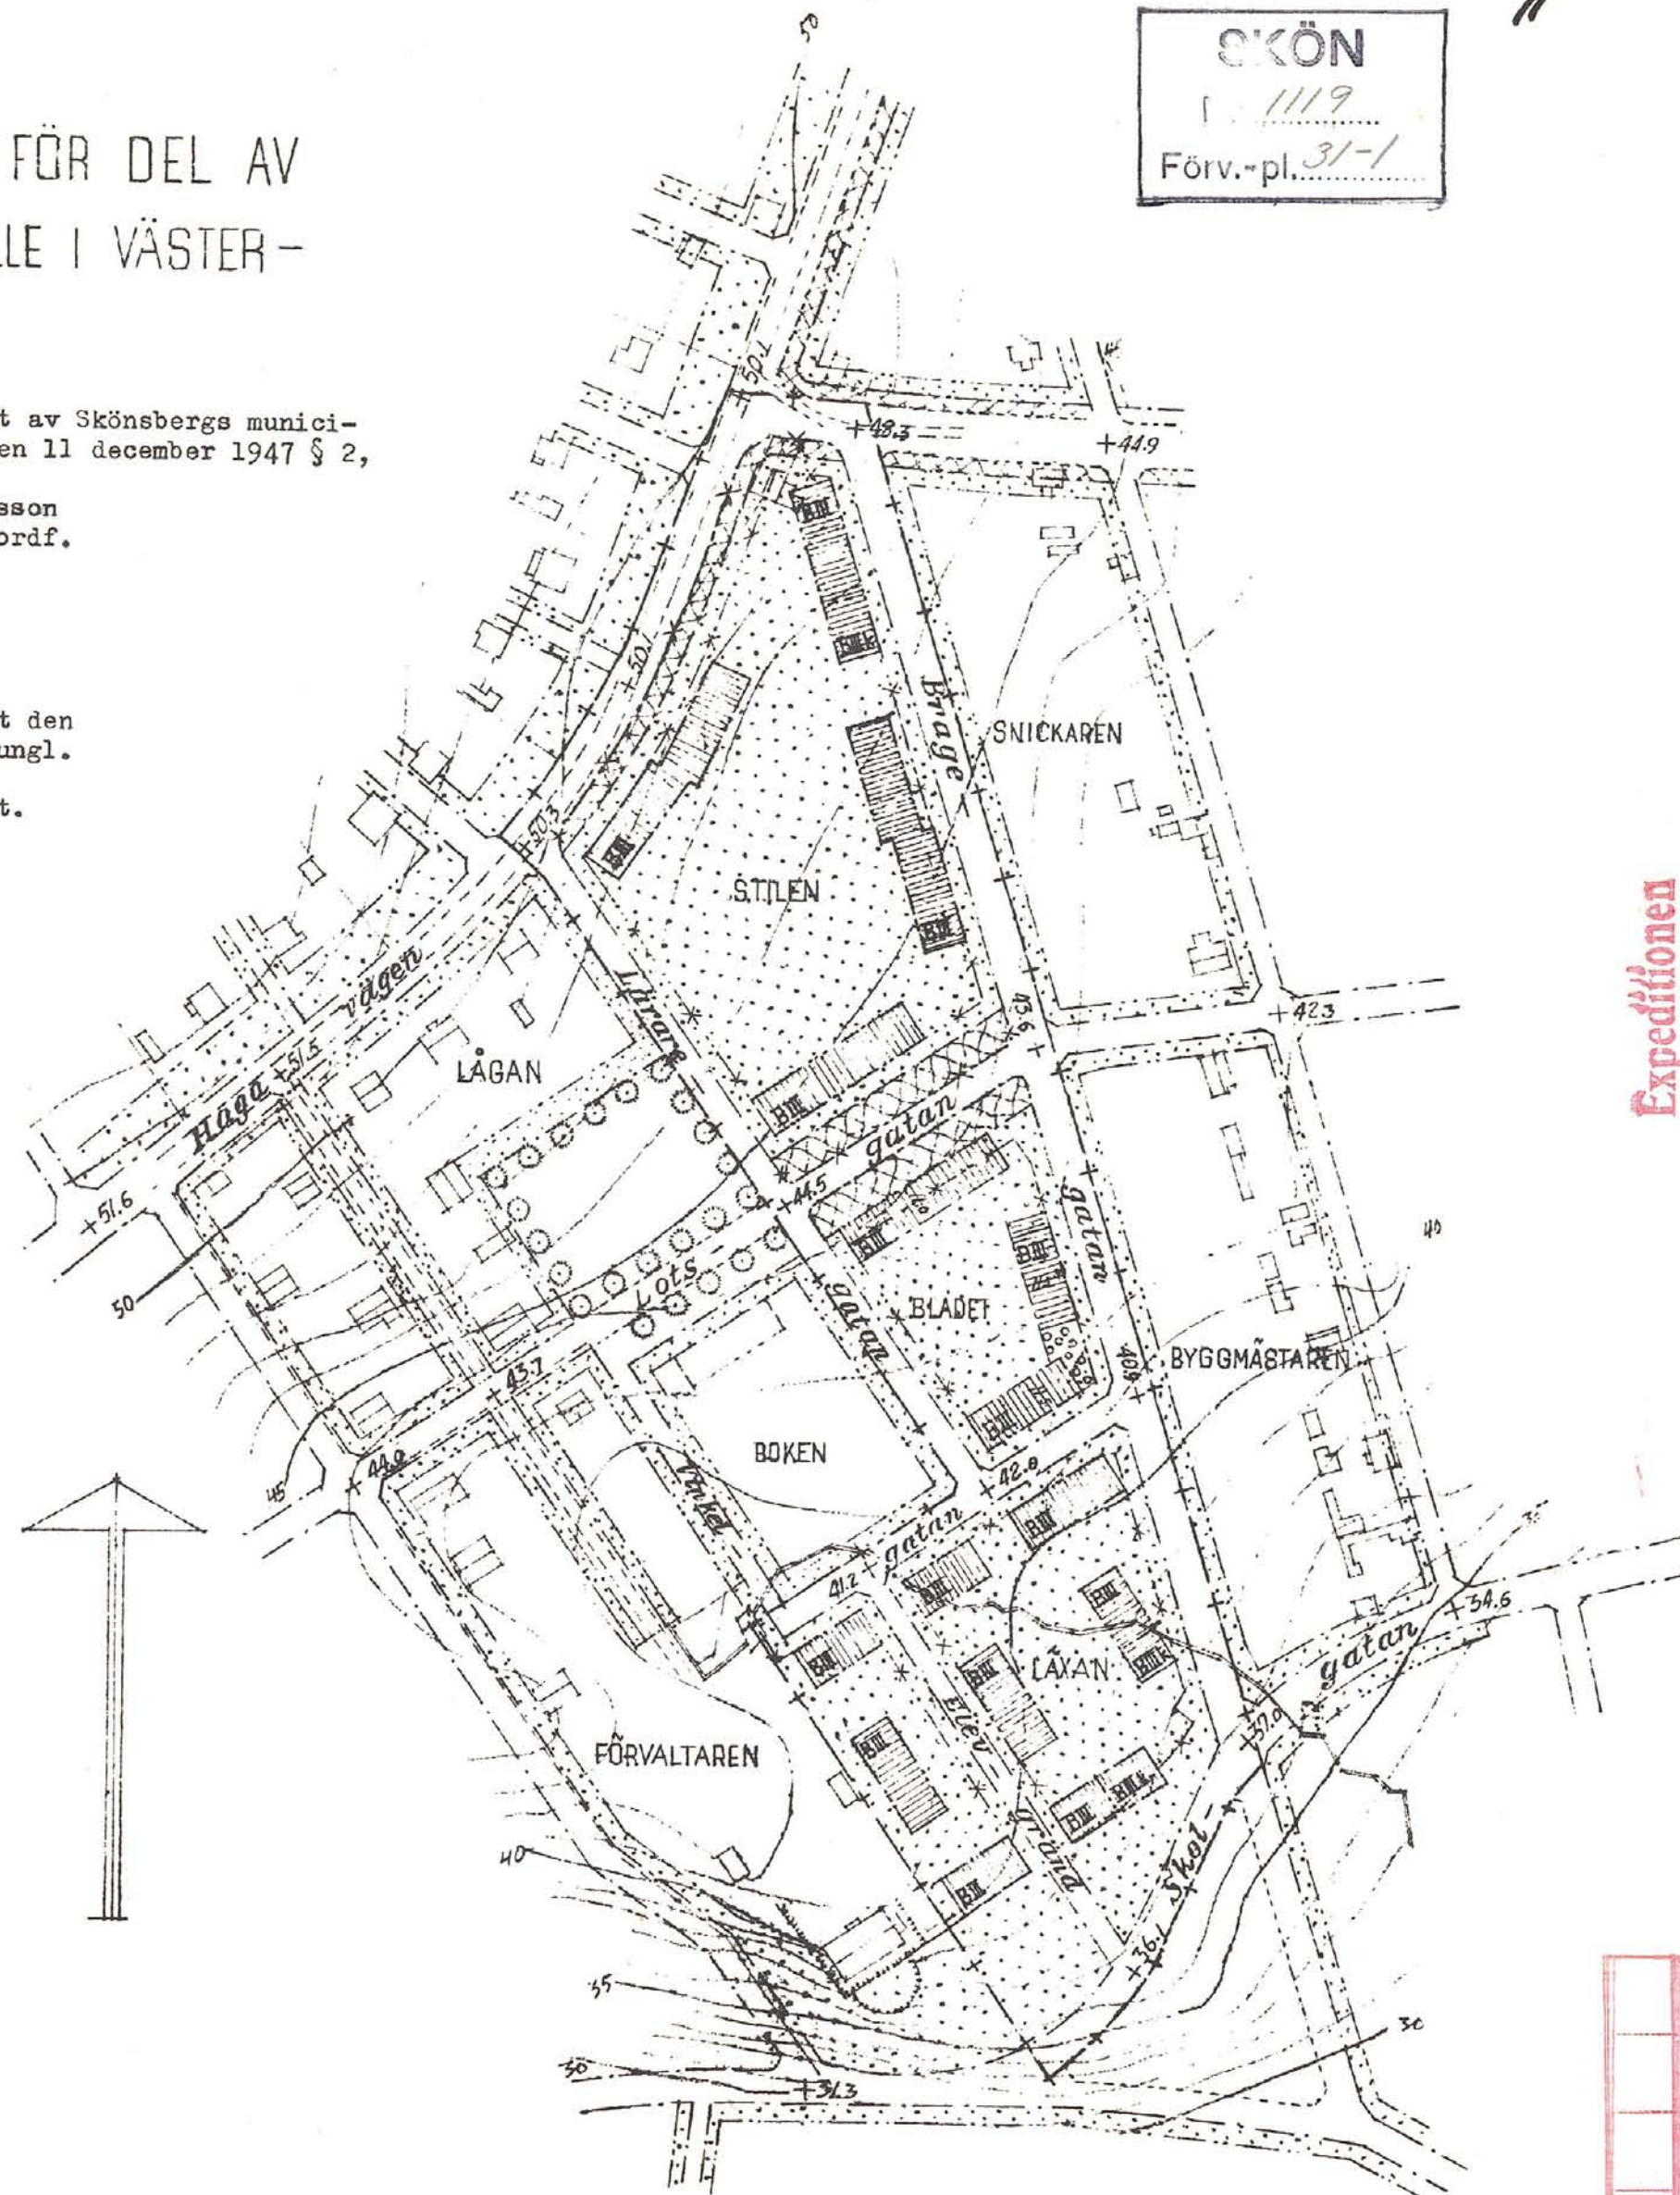

SKÖN
Nr 1119
Förv.-pl. 31-1

Expeditionen

Förv.-pl.

Skönsbergs kommun med originalen betygat.
Stockholm den 14 jan. 1949.
STATENS REPRODUKTIONSANSTALT
H. Örtengren

5397
Skönsberg AF 1119

50 10