

Förslag
till ändring av stadsplanen
för kvarteret
Asen
uti
f.d. Tumba municipalsamhälle
Botkyrka kommun
upprättat år 1957 av

Gustaf Lettström
Ark. SAR

A.F. Sandberg
Mättningsman

Tillhör byggnadsnämndens i Botkyrka
beslut den 26 juni 1957, § 107
betygar A. Östenson
byggnadsnämndens ordf.

Tillhör kommunalfullmäktiges i Botkyrka
beslut den 28 juni 1957, § 89
betygar Ernst Blom
kommunalfullmäktiges ordf.

Skala 1:1000


10 5 0 10 20 30 40 50 60 70 80 90 100 meter

Ar 10 57 27 december
fastställdes denna stadsplan för
byggnadsnämndens beslut samma dag
närvara utvär; betygar, Stockholms ä
landskamrät som ovan,

På tjänstens vägnar:
H. Lundgreen

Kopians likhet med originalen
bestyrkes i tjänsten:

L. Malmström

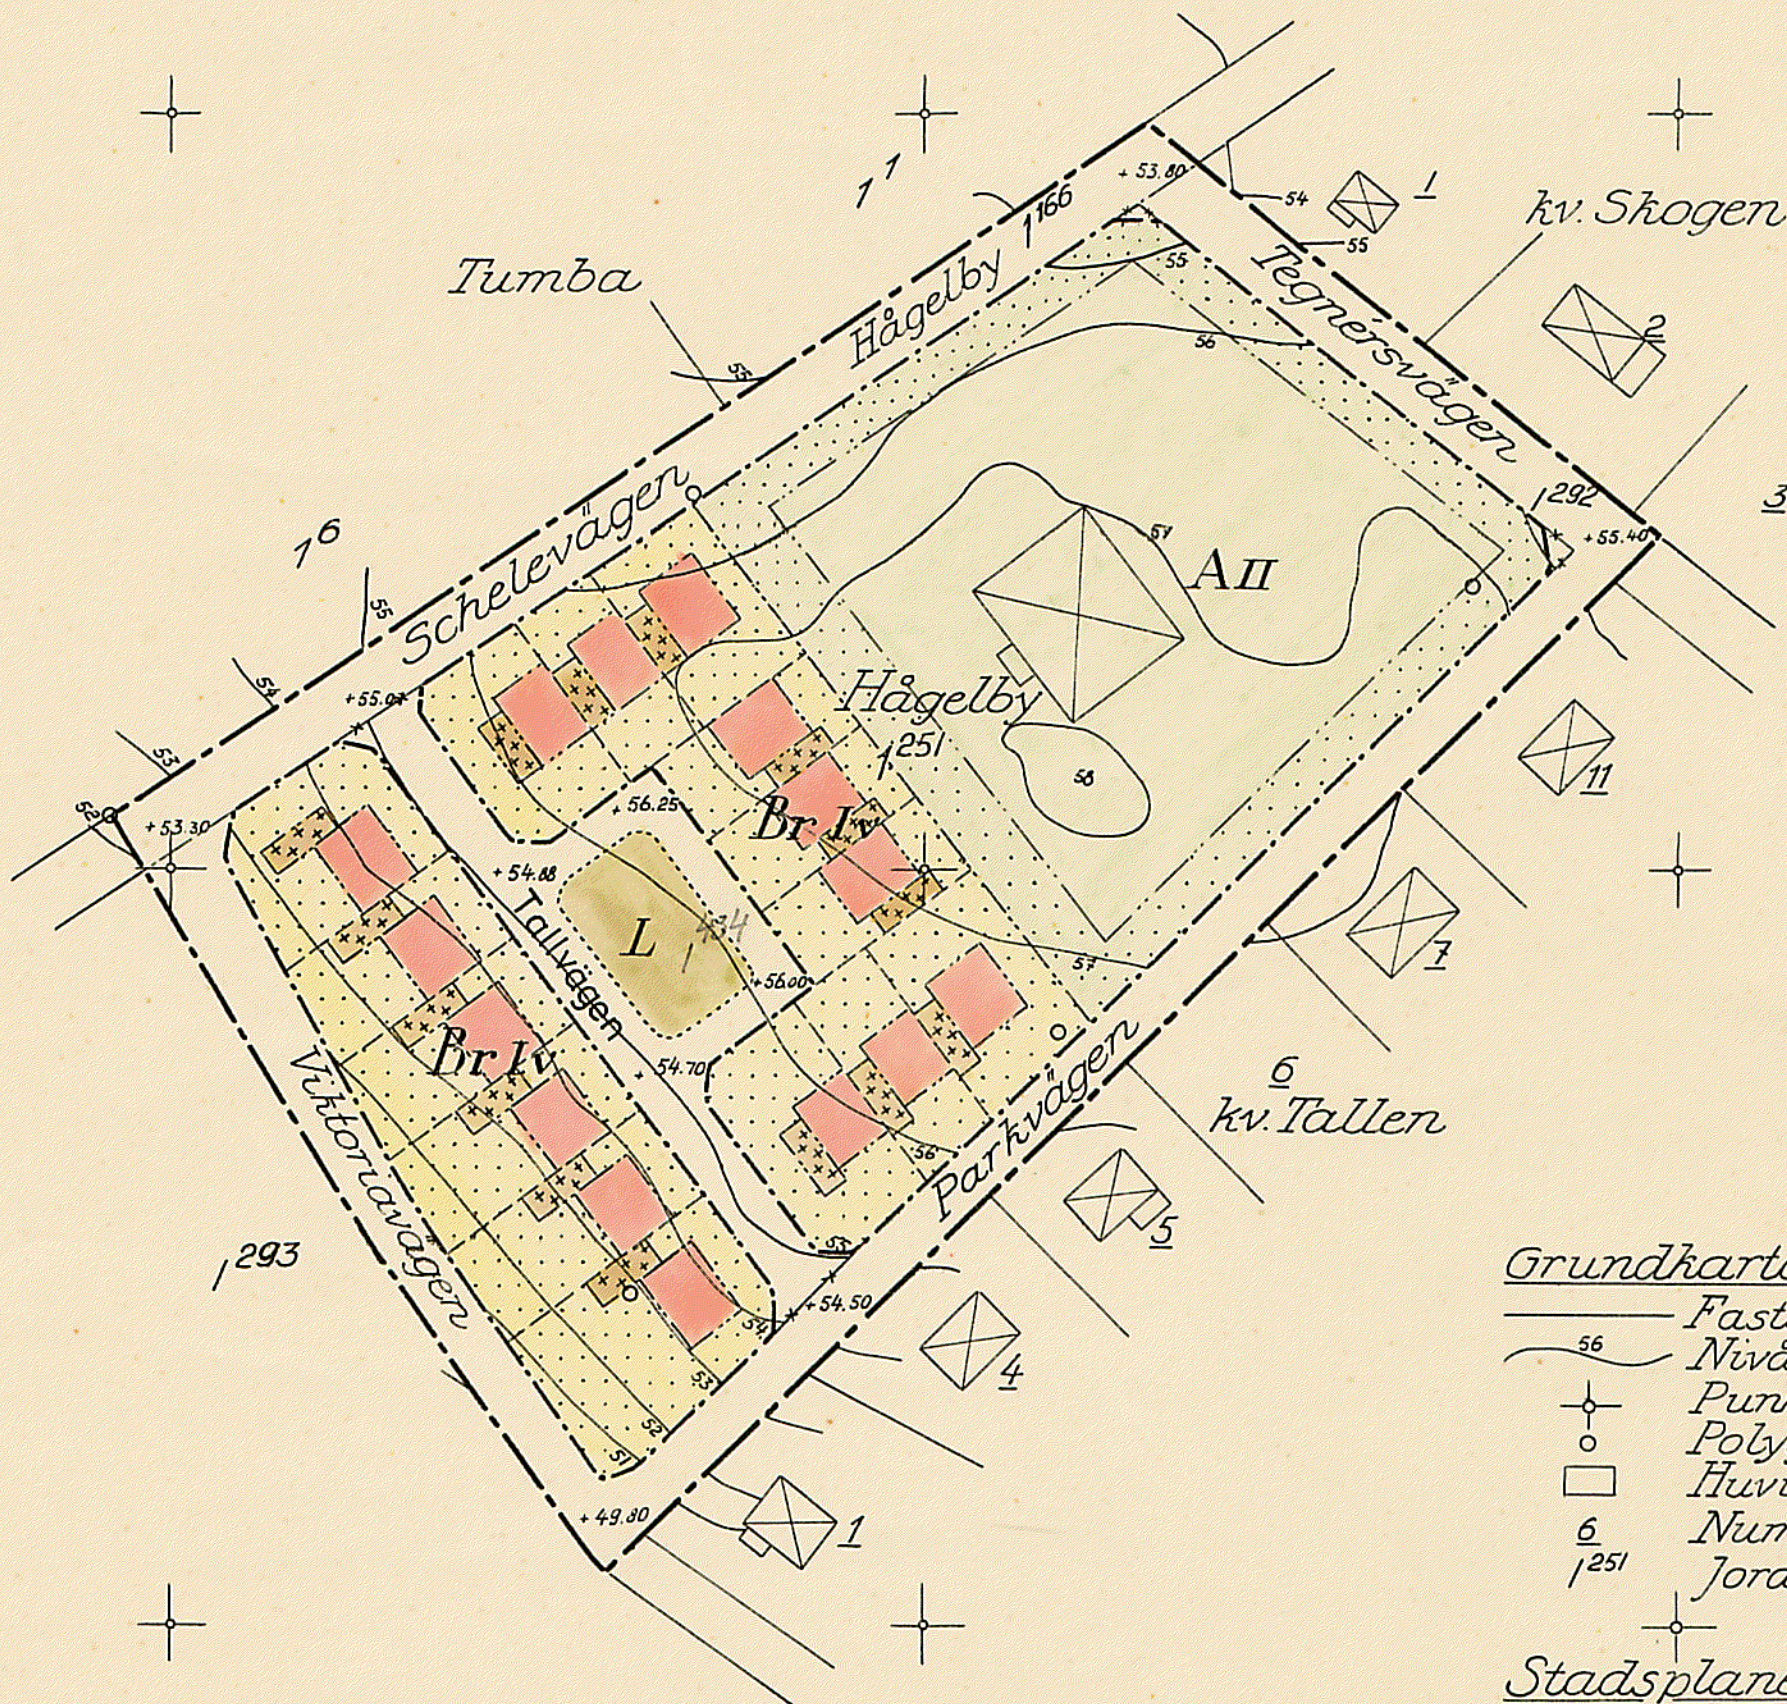

Grundkartan

- Fastighetsgräns
- Nivåkurvor
- Punkt i rutnät
- Polygonpunkt
- Huvudbyggnad
- 6 Nummer å tomt
- 1251 Jordregisternummer

Stadsplane-kartan

- Gräns för planändringen
- Kvartersgräns
- Kvartersgräns avsedd att utgå
- Bestämmelsegräns
- Gränslinjer ej avsedda att fastst.
- Gata
- Br Område för bostadsändamål, sammanbyggda hus
- A Område för allmänt ändamål
- +++ Område för garageändamål
- Mark som icke får bebyggas
- L Lekplats
- I II v Våningsantal jämte vindsinredning
- + 54.50 Gatuhöjd

Från konceptkartan rätt kopierat
betygar:

A.F. Sandberg