


Original

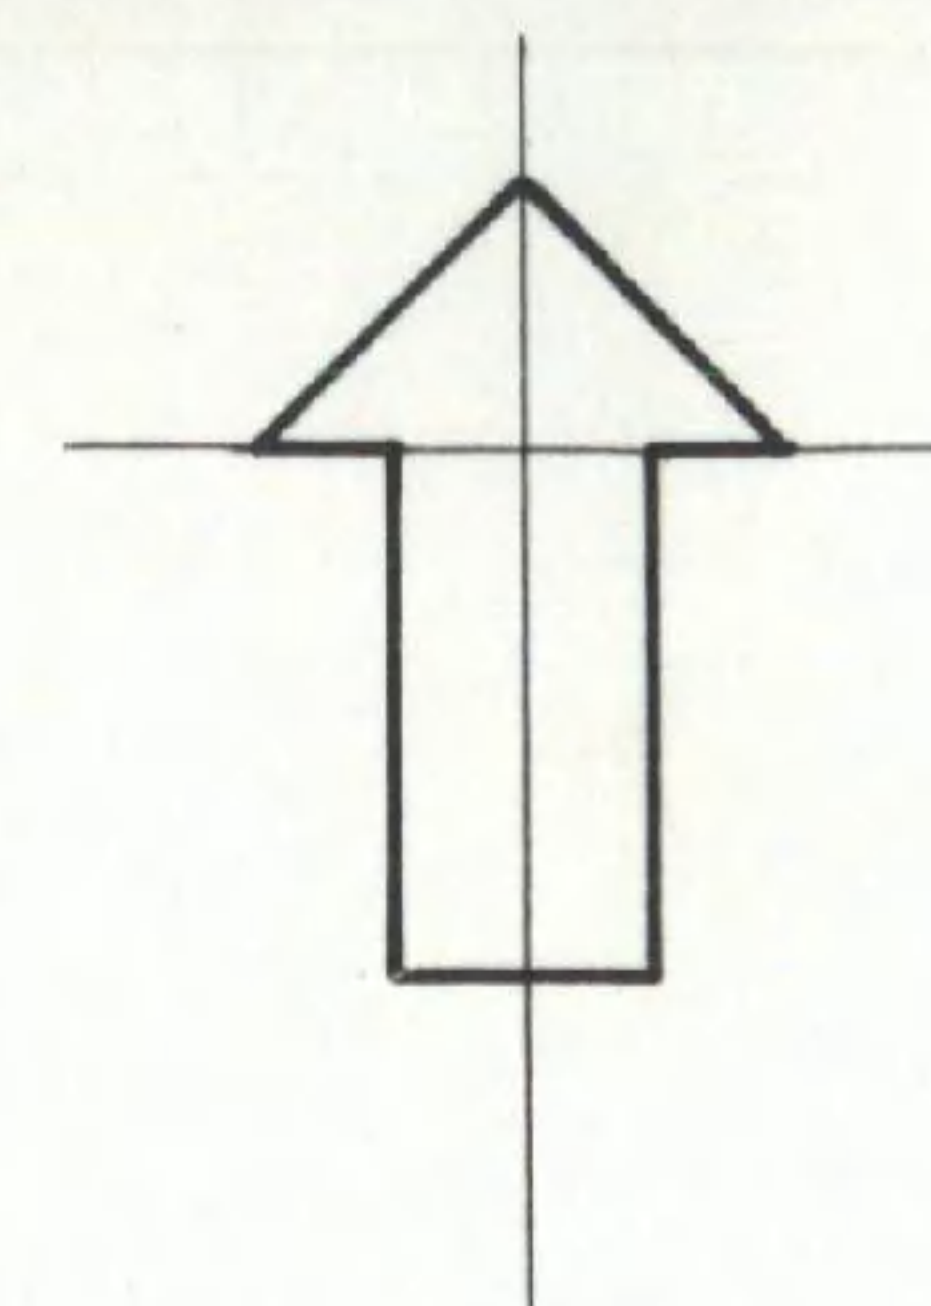

Förslag till ändring av stadsplanen för
KV. BLÅKLINTEN
inom **MARIEKÄLLA** i
SÖDERTÄLJE

Upprättat å stadsarkitektkontoret i
Södertälje den 3 april 1974.

Lars Thylén
Lars Thylén
Stadsarkitekt

Olle Landberg
Olle Landberg
Planarkitekt

74-08-26
År 19...
Fastställdes denna ändring av stadsplan/byggnadsplan
på sätt länsstyrelsens beslut samma dag närvarande
utvisar. Länsstyrelsen i Stockholms län som ovan.
På tjänstens vägnar
E. Söderlund

BETECKNINGAR TILL STADSPLANEKARTAN:

- Stadsplanegräns belägen tre meter utanför det område förslaget avser
- Gällande områdes- och bestämmelsegräns avsedd att bibehållas
- x-x- Gällande områdes- och bestämmelsegräns avsedd att utgå
- Kvarters- eller annan områdesgräns
- Bestämmelsegräns
- - - - - Gränslinje ej avsedd att fastställas
- Förbud mot utfart med stängselskyldighet. Tvärstreck med pil markerar förbudets slut
- Park eller plantering
- Område för bostadsändamål, fristående hus
- Mark som icke får bebyggas
- Mark för gårdsbyggnader
- Mark tillgänglig för underjordiska ledningar
- Antal våningar

BETECKNINGAR TILL GRUNDKARTAN:

- Fastighetsgräns
- Fastighetsbeteckning
- Byggnader
- Staket resp. häck
- Väg
- Nivåkurvor. Rikets system


Antaget av Byggnadsnämnden i
Södertälje 1974-05-15 § 359
betygas
i tjänsten:

Elisabet Sjöberg
Elisabet Sjöberg

Grundkartan upprättad i
Södertälje 1974-03-01

Nils Hedlund
Nils Hedlund
Stadsingenjör

SKALA 1:1000

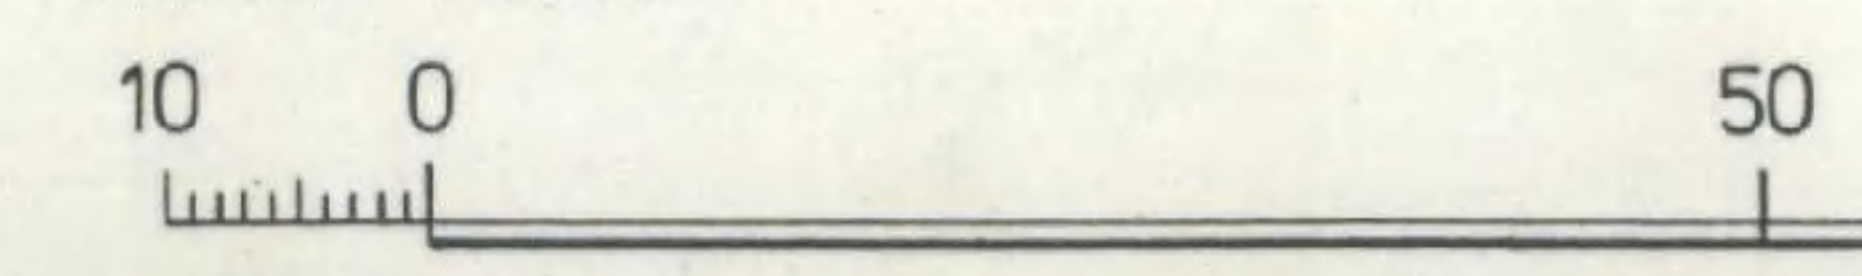

0181K-P

10
1976
668A

