

BETECKNINGAR

Grundkartan

- Gällande kvarters- eller annan områdesgräns
- - - Fastighetsgräns
- Bostadshus resp. uthus
- Staket
- Häck
- Stödmur
- Bank
- Nivåkurvor
- Polygon- resp. rutnätspunkt
- 5 (11) Nummer å rättsligen- resp. administrativt bildad tomt
- 499 Nummer å stadsåga eller stadsågoområde

Stadsplane-kartan

Gränsbeteckningar

- Gränslinje belägen (3) tre meter utanför det område förslaget avser
- Gällande områdes- resp. bestämmelsegräns
- - - Gällande områdes- och bestämmelsegräns avsedd att utgå
- Kvarters- eller annan områdesgräns
- Områdesgräns med utfartsförbud
- Bestämmelsegräns
- ..... Gränslinje ej avsedd att fastställas

Områdesbeteckningar

Allmän plats

- Gata
- Park eller plantering

Byggnadskvarter

- B Område för bostadsändamål
- HaC Område för handelsändamål och samlingslokaler

Övriga beteckningar

- Mark som icke får bebyggas
- Överbyggd gård
- u Mark tillgänglig för underjordiska ledningar
- q Område med parkeringsförbud
- X, X<sub>1</sub> Mark tillgänglig för allmän gångtrafik
- +0.0 Gällande gatuhöjd
- IV, VI, VII Antal våningar
- △ Byggnadshöjd räknad från stadens nollplan
- Annan markhöjd

Den 17.4.1972 fastställdes länsstyrelsen i Västernorrlands län denna stadsplan. Beslutet har vunnit laga kraft. Härnösand 26.5 1972  
På tjänstens vägnar

Kopians likhet med originalet bevisas.  
Stockholm den 29.6.1972  
SVENSKA REPRODUKTIONS AB  
G. Lundberg

Förslag till ändring av stadsplanen för Sundsvall beträffande del av kvarteret GÄDDAN, Södermalm


Upprättat på stadsbyggnadskontoret den 25 mars 1970, ändrat den 15 juni och den 13 december 1971

LARS RIMFORS  
Stadsbyggnadschef

CARL-ESKIL WALLRUDH  
Planarkitekt

SKALA 1:1000

10 5 0 10 20 30 40 50 60 70 80 90 100m Expeditionen Förv.-pl. 1300/3131-008 CEW/LM

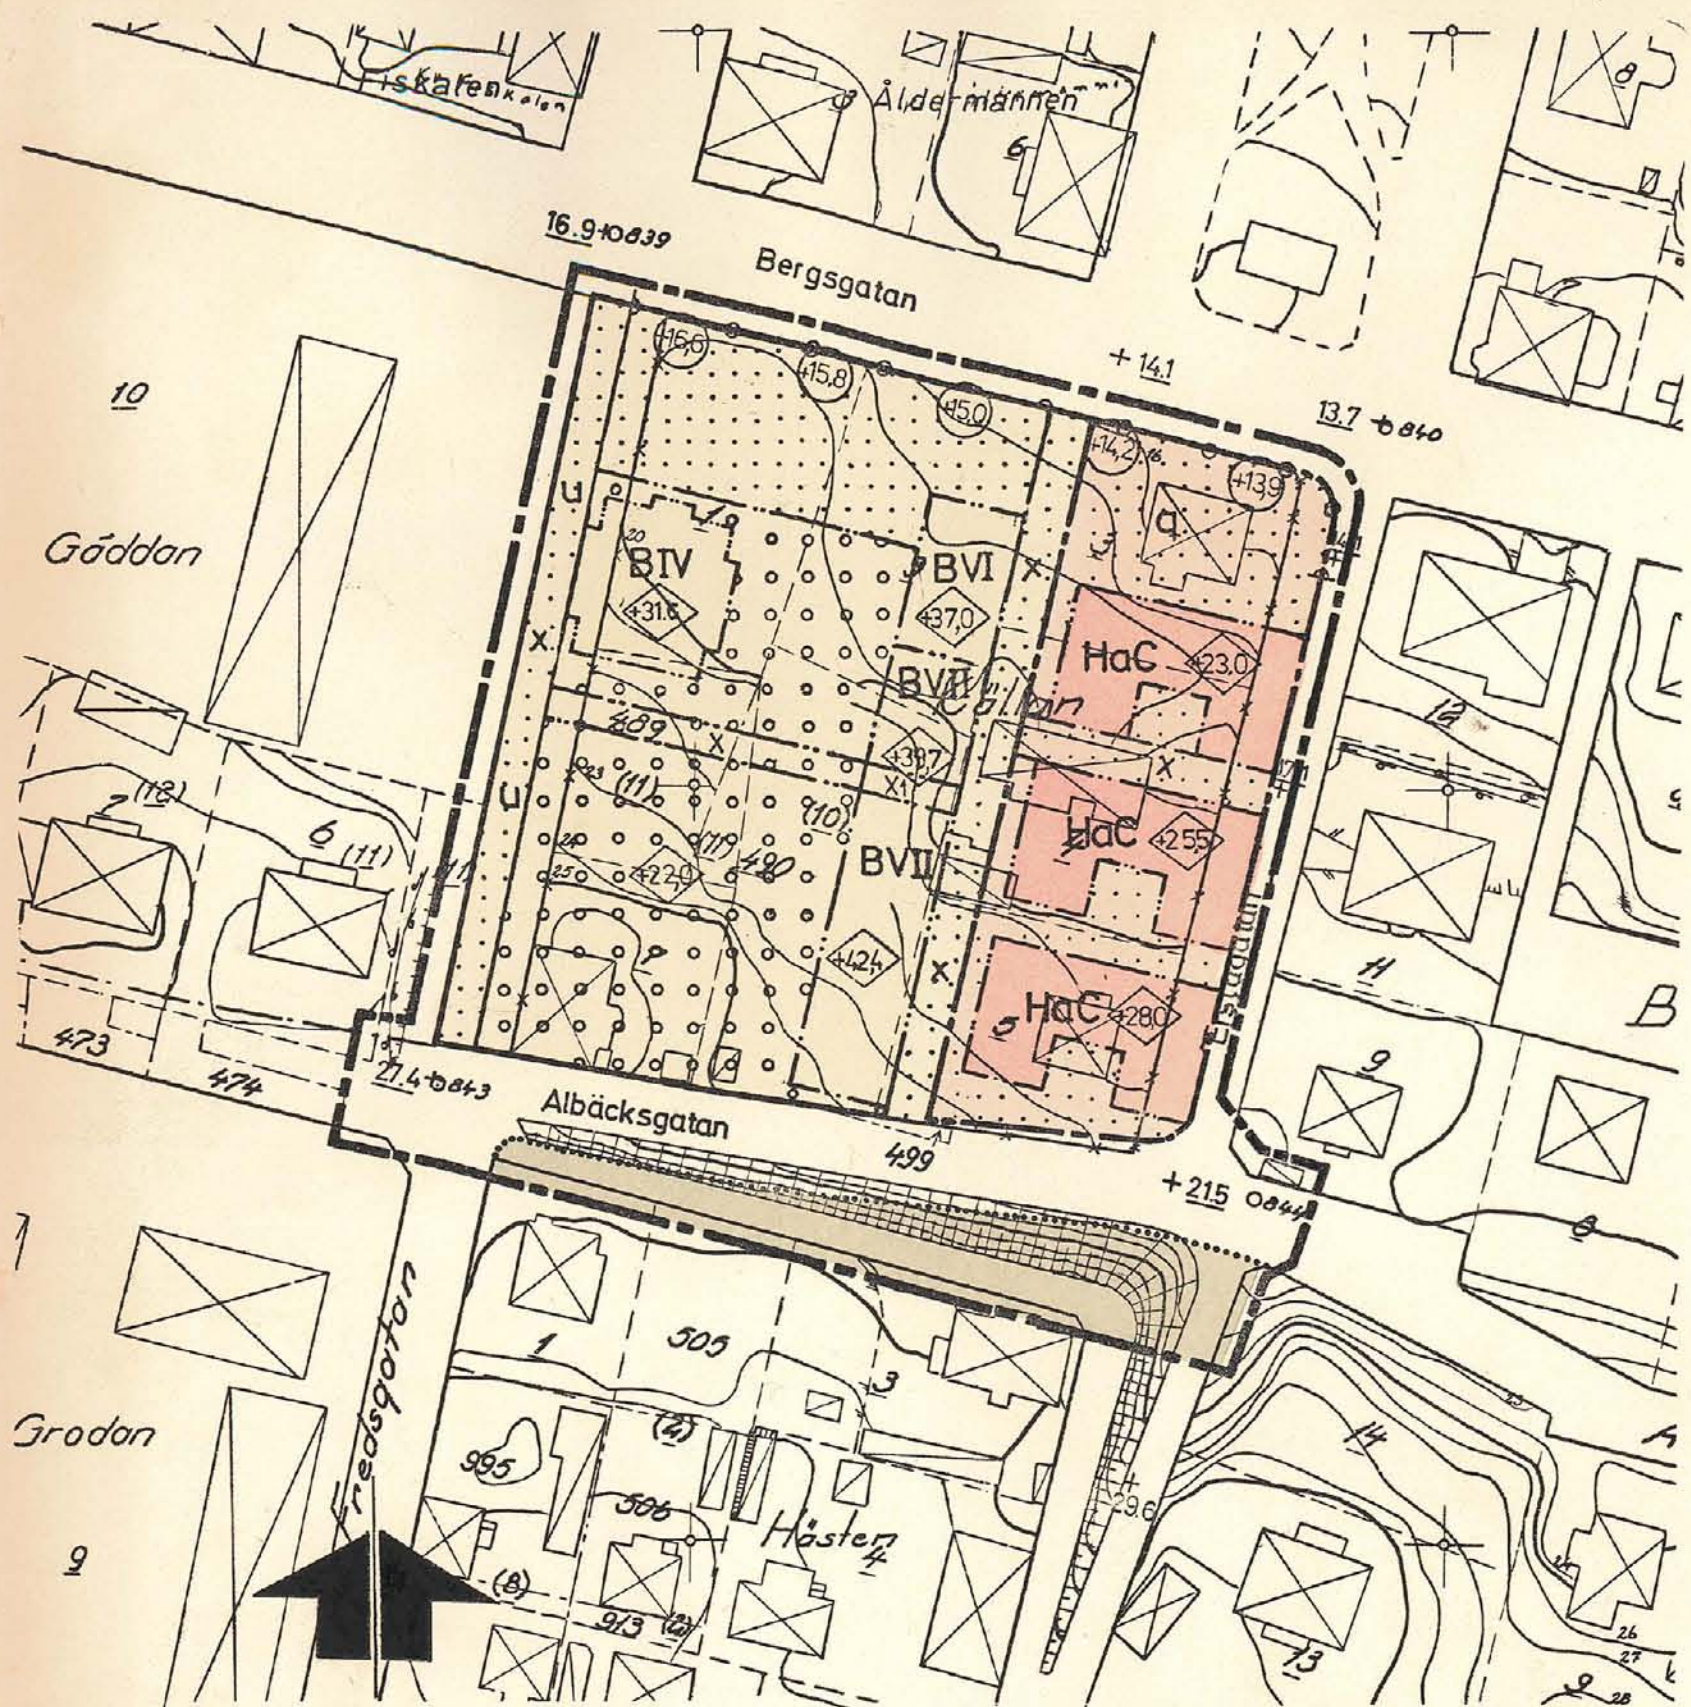

Grundkartan upprättad av stadsingenjörskontoret under åren 1964-1965  
Sundsvall den 11 augusti 1969

Mats Westling  
MATS WESTLING  
Lf, stadsingenjör

Förslaget antaget av kommunfullmäktige i Sundsvall den 31 januari 1972, nr 22, betygar å tjänstens vägnar

STEN ZACKAR  
sekreterare