


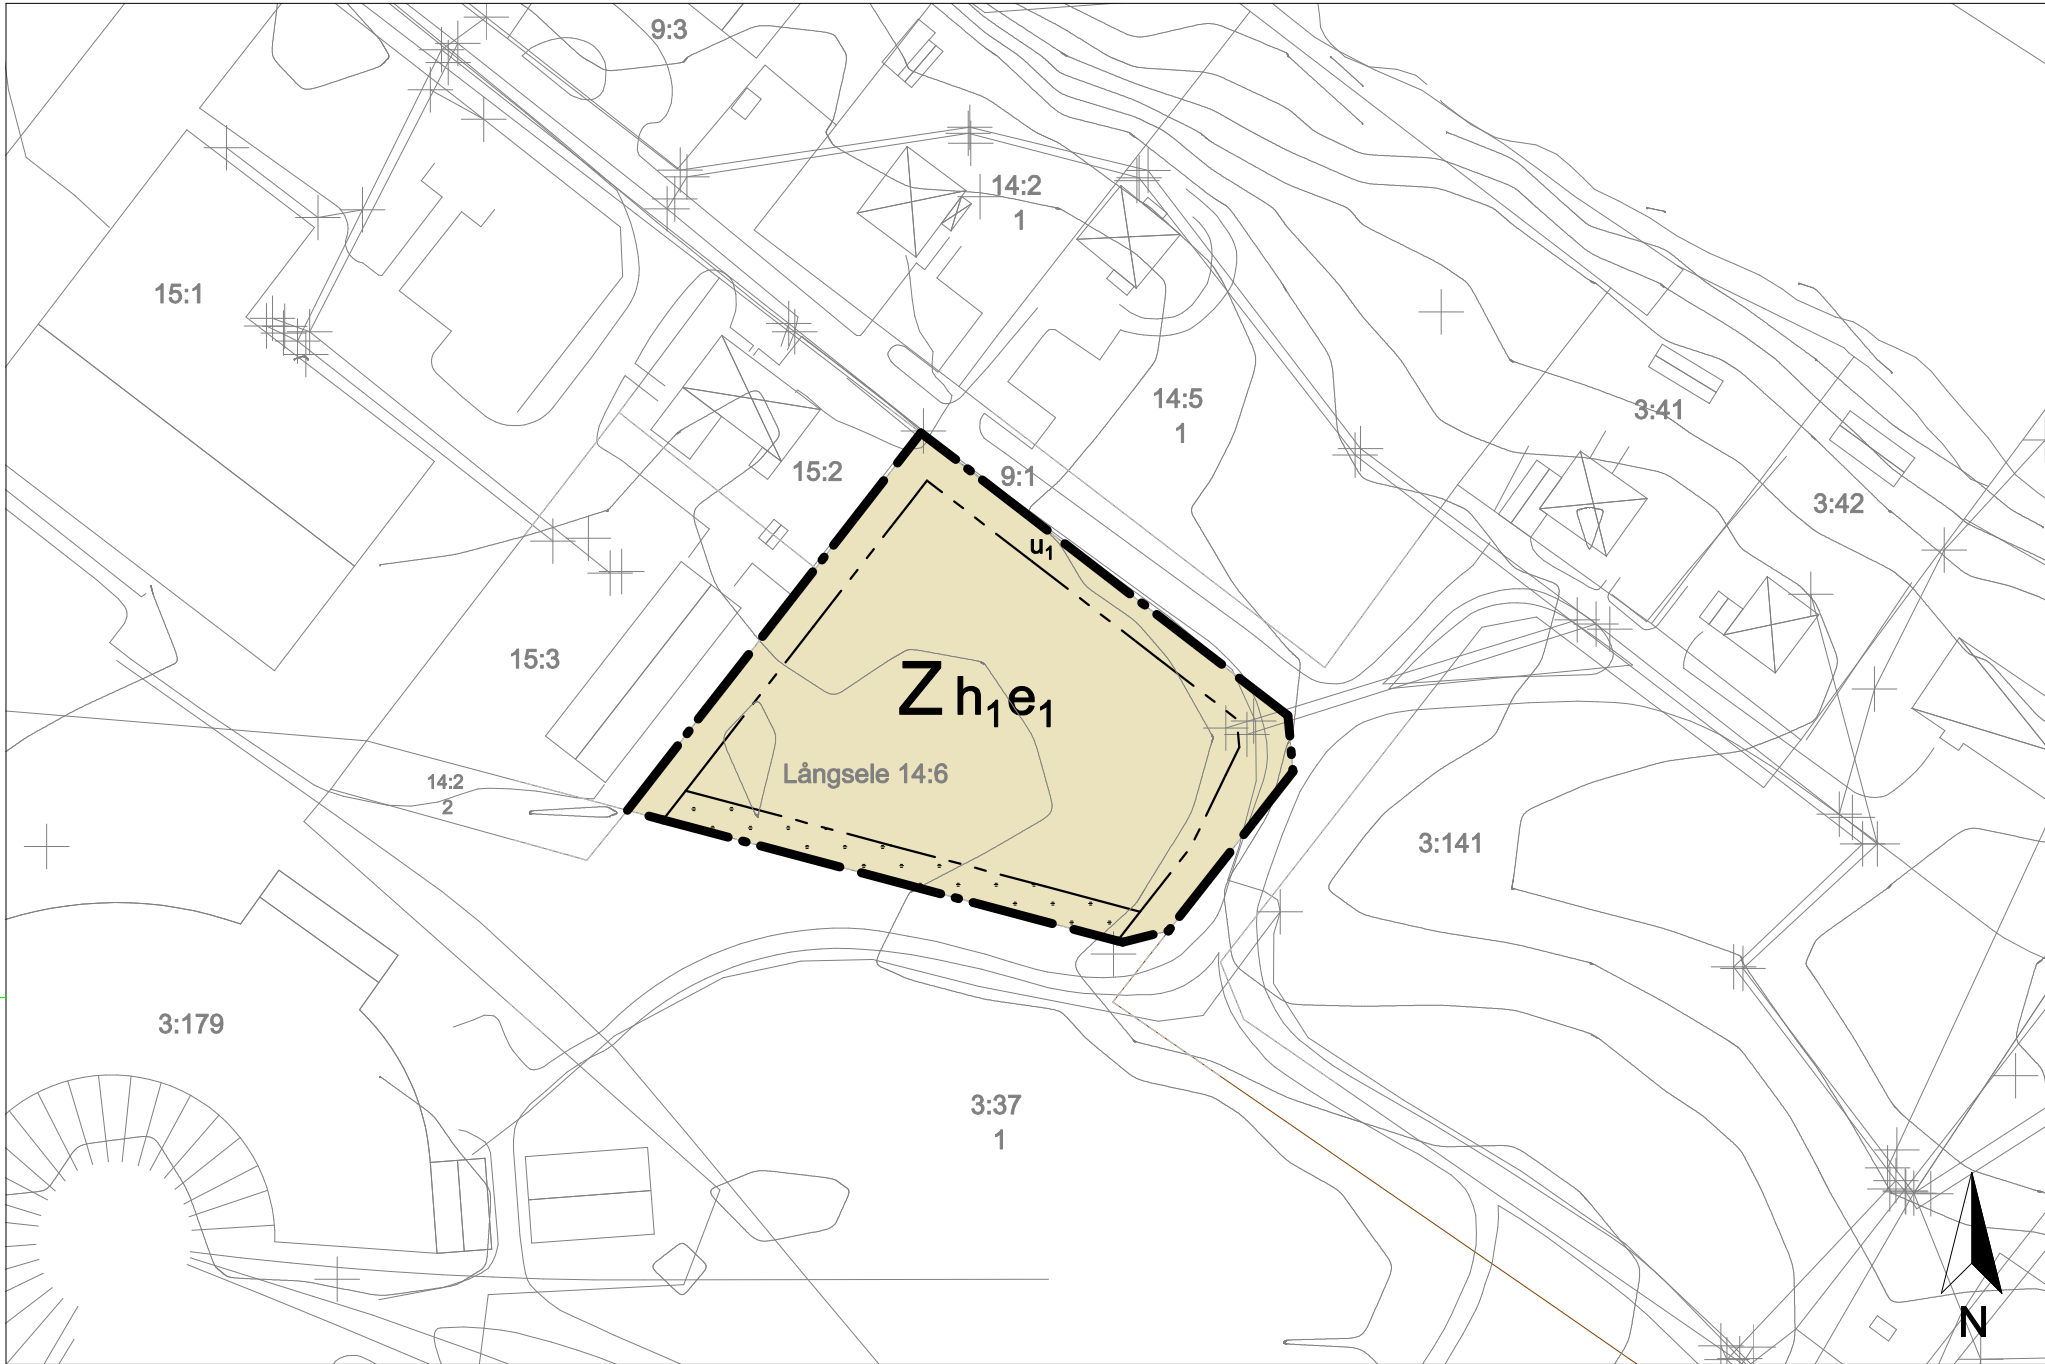

PLANBESTÄMMELSER
Följande gäller inom områden med nedanstående beteckningar. Endast angiven användning och utformning är tillåten. Där beteckning saknas gäller bestämmelsen inom hela planområdet.

Gränslinjer

- Planområdesgräns
- Användningsgräns
- Egenskapsgräns

Användning av kvartersmark

Z Verksamheter

Egenskapsbestämmelser för kvartersmark

Begränsning av markens utnyttjande

Marken får inte förses med byggnad.

Höjd på byggnadsverk

h₁ Högsta höjd på byggnadsverk är 8 meter.

Markreservat för allmännyttiga ändamål

u₁ Markreservat för allmännyttiga underjordiska ledningar.

Upphävande av strandskydd

Strandskyddet är upphävt.

Utnyttjandegrad

e₁ Största byggnadsarea är 1300 m².

Genomförandetid

Genomförandetiden är 5 år efter det att planen vunnit laga kraft.

GRUNDKARTA

BETECKNINGAR

- fastighetsgräns
- fastighetsbeteckning
- väg
- staket
- häck
- stenmur
- slänt
- dike
- boningshus resp uthus
- nivåkurva



Översiktskarta

Detaljplanen handläggs enligt plan- och bygglagen 2010:900 t.o.m. SFS 2022:1122



Skala: 1:1000 (A3)

Grundkartans aktualitet: 2023-01-31

Fastighetsredovisningens aktualitet: 2023-01-31



Sollefteå kommun

P 62

LAGA KRAFTHANDLING

DETALJPLAN FÖR

Långsele 14:6

Sollefteå kommun

Upprättad 2023-04-24 Reviderad 2023-06-28

PLANFÖRFATTARE
Fanny Sundelin
Planhandläggare

PLANSYSTEM
SWEREF 991715
HÖJDSYSTEM
RH 2000

- TILL PLANEN HÖR:
- Planförfattare
 - Planbeskrivning
 - Samrådsredogörelse
 - Granskningsutlåtande
 - Undersökning
 - Fastighetsförteckning

ANTAGEN AV KS
2024-01-09
LAGA KRAFT
2024-02-07