

OPPEBY GÅRD 1:6

Oppeby gård

HÄST

1


Z III

2

u

u

Skala: 1:500 (A2)

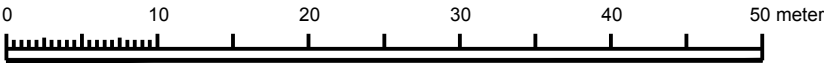

PLANBESTÄMMELSER

Följande gäller inom områden med nedanstående beteckningar. Endast angiven användning och utformning är tillåten. Bestämmelser utan beteckning gäller inom hela planområdet.

GRÄNSER

- Planområdesgräns
- Användningsgräns
- Egenskapsgräns

ANVÄNDNING AV MARK OCH VATTEN

Kvartersmark

- Z Verksamheter

BEGRÄNSNINGAR AV MARKENS BEBYGGANDE

- Byggnad får inte uppföras
- u Marken skall vara tillgänglig för allmänna underjordiska ledningar

PLACERING, UTFORMNING, UTFÖRANDE

Placering

- Parkering Parkering för bilar och cyklar ska anordnas på kvartersmark

Utformning

- III Högsta antal/Föreskrivet antal våningar

ADMINISTRATIVA BESTÄMMELSER

Genomförandetid

Genomförandetiden är 5 år från den dag planen vinner laga kraft

Till planen hör:		☐ Miljökonsekvensbeskrivning	☐ Utlåtande efter utställning
☐ Planprogram		☐ Fastighetsförteckning	☒ Särskilt utlåtande
☒ Planbeskrivning		☐ Samrådsredogörelse	☐
☒ Genomförandebeskrivning		☐ Illustrationskarta	☐

Detaljplan för Hästskon 2			
		Nyköping	
Nyköpings Kommun		Södermanlands Län	
Antagandehandling		Beslutsdatum	Instans
Plan- och naturenheten		Godkännande	
2015-06-17		Antagande	BTN
		Laga kraft	
		2015-09-19	
		BTN14/95	
Per Crona Planarkitekt		P15-10	