



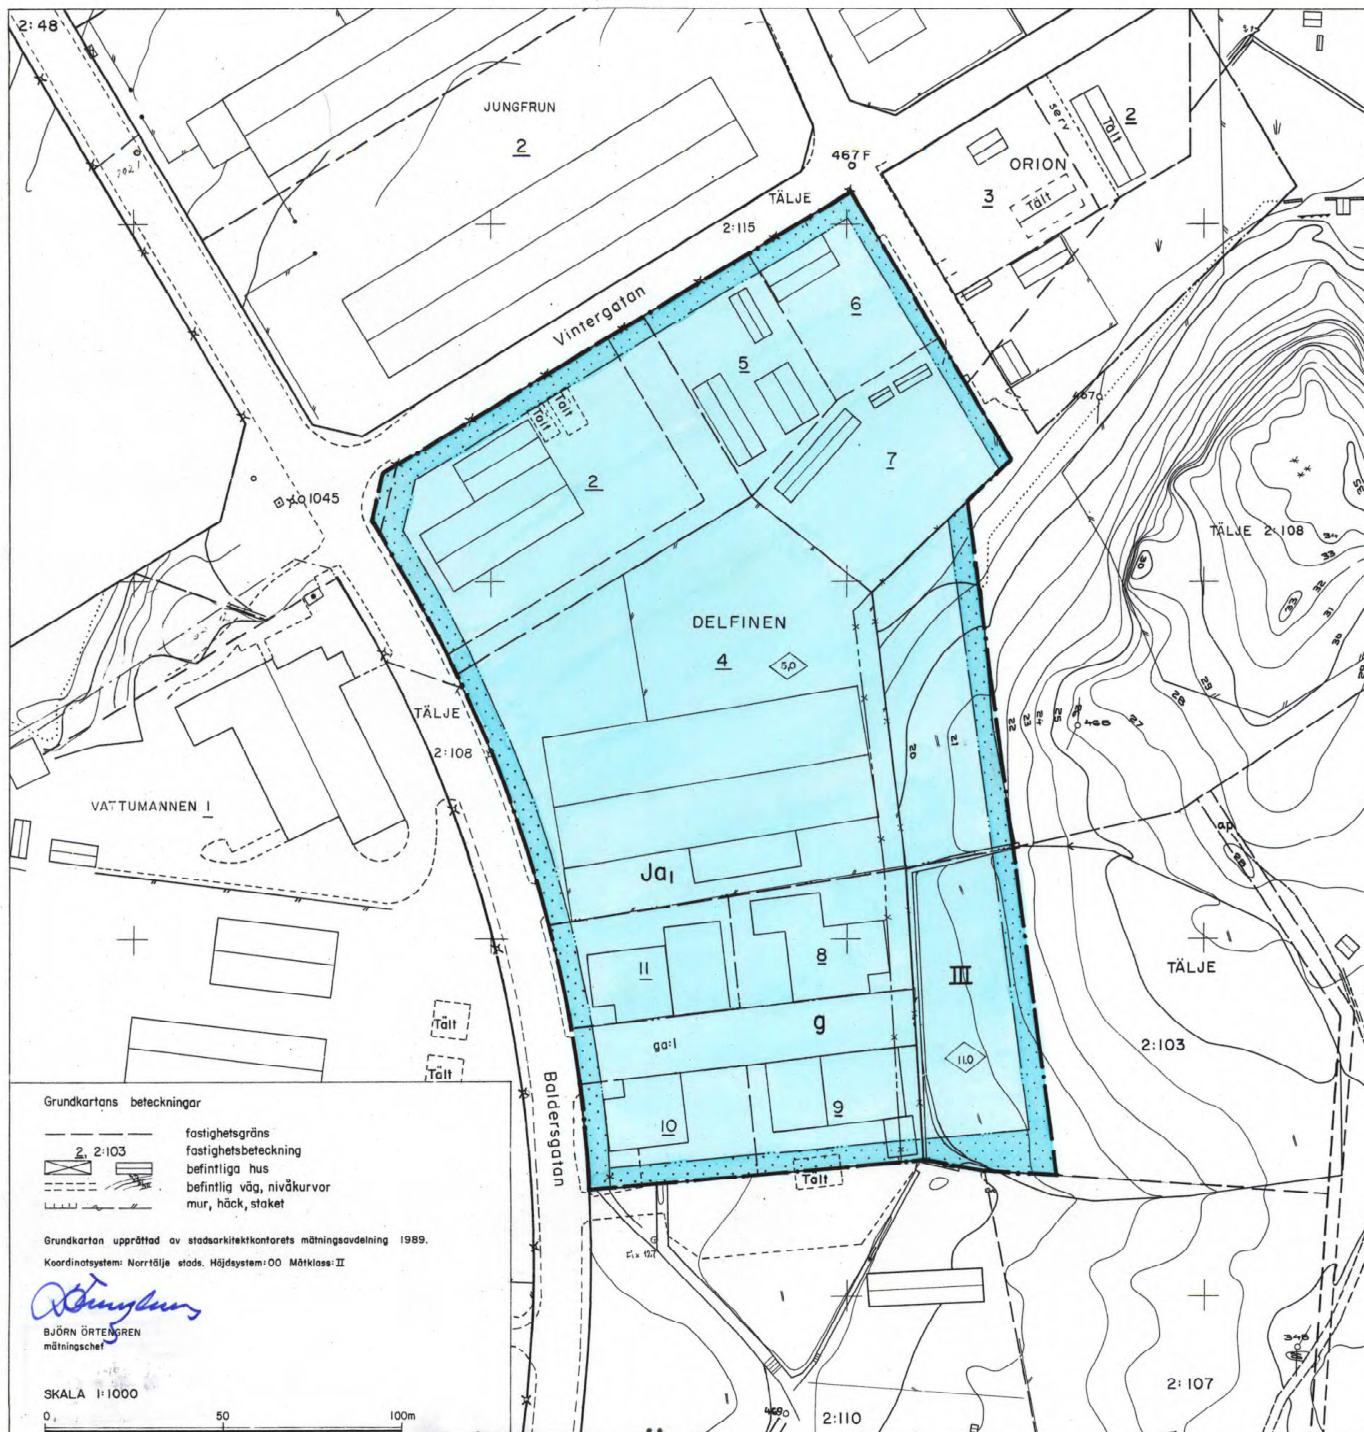

Grundkartans beteckningar

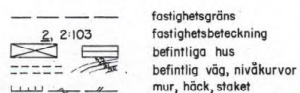

Grundkartan upprättad av stadsarkitektkontorets mätningsskizering 1989.

Koordinatsystem: Norrtälje stads. Höjdsystem: 00 Mätklass: II

Björn Örtengren
BJÖRN ÖRTENGREN
mätningsskizering

SKALA 1:1000

0 50 100m

NORRTÄLJE KOMMUN



Ändring av detaljplanen för kv DELFINEN
samt Tälje 2:103 och 2:108 i Norrtälje stad.

Samrådsförslag 1989-02-20

Utställningsförslag 1989-08-23, Reviderad efter utställning 1989-11-15.

Anders Erixon *Ingemar Stråe* *Gunilla Hellgren*
ANDERS ERIXON INGEMAR STRÅE GUNILLA HELLGREN
stadsarkitekt planarkitekt planarkitekt

PLANKARTA

Till planen hör:

- planbeskrivning
- genomförandebeskrivning

Detaljplanen

godkänd av DN 1989-12-07, § 539
antagen av KF 1990-01-29, § 8
laga kraft 1990-08-28

Planbestämmelser

Följande gäller inom områden med nedanstående beteckningar. Endast angiven användning och utformning är tillåten.

Gränsbeteckningar

- gräns för planområdet
- användningsgräns
- egenskapsgräns
- äldre gränser som utgår


Markanvändning

Kvartermark



industri

Begränsning av markens bebyggande

 

g

marken får inte bebyggas

marken skall vara tillgänglig för gemensamhetsanläggning

Utformning



II

högsta byggnadshöjd i meter

högsta antal våningar

Administrativa bestämmelser

Genomförandetiden är fem år från den dag planen vinner laga kraft.

a₁

Den senaste fastighetsplan som fastställdes
1971-10-11 för kv. Delfinen upphävs i och med att
planen vinner laga kraft.

Plankartan ritad av: *Lena Melén*



0188-P90/0129

NORRTÄLJE