


FÖRSLAG TILL ÄNDRING AV BYGGNADSPLENEN FÖR SKRÄVSTA 2¹³⁶ mm BRÖÅNGS-OMRÅDET BOTKYRKA SOCKEN

År 1955 den 31 mars fastställdes denna ändring av byggnadsplan på sätt länsstyrelsens beslut samma dag närmare utvisar; och må enligt 150 § 3 st. byggnadslagen talan icke fullföljas mot nämnda beslut, varför detsamma omedelbart vunnit laga kraft, betygar, Stockholm å landskansliet som ovan.

På tjänstens vägnar:
Bengt Sandberg

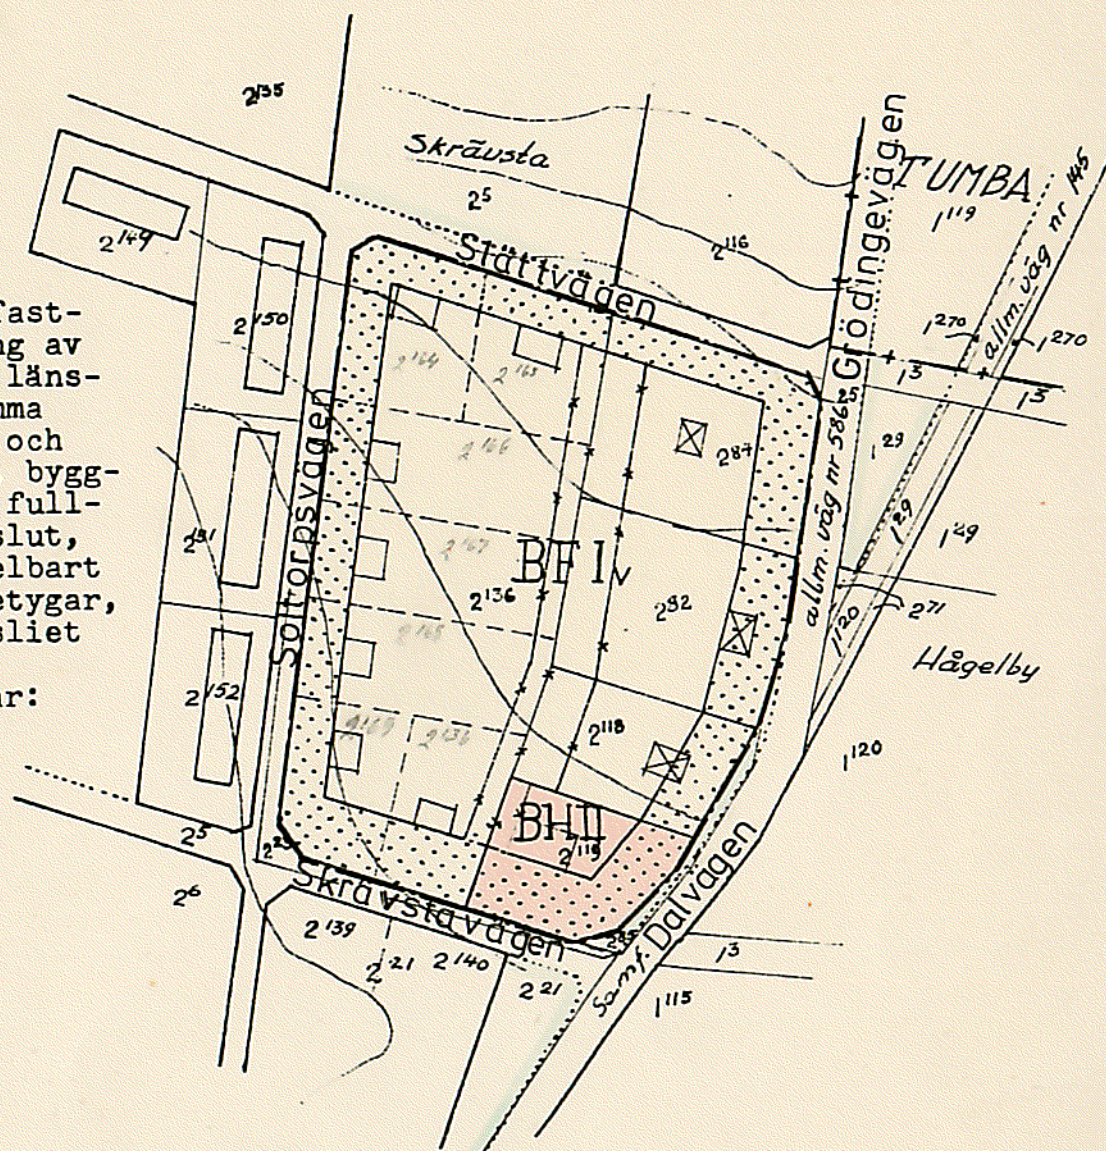


BETECKNINGAR

— FASTIGHETSGRÄNS
— FASTIGHETSBETECKNING
— BEFINTLIG BYGGNAD
— HUVÅKURVOR

— BYGGNADSPLENEGRÄNS
— GÄLLANDE OMRÅDES- O BESTÄMMELSEGRÄNS
— GRÄNSLINJE SOM UTGÅR
— OMRÅDESGRÄNS
— BESTÄMMELSEGRÄNS
— ILLUSTRATIONSLINJER
— VÄG
— PARK
— BF
— BH
— Kvartersmark för bostadsändamål
— Handels- o bostadsändamål
— som ej får bebyggas
— VÄNINGSSANTAL

Kopians likhet med originalet betygas
Stockholm den 23 maj 1955
STATENS REPRODUKTIONSTÄLT
S. Wänerström

SKALA 1:2000

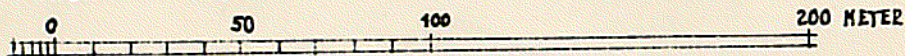

STOCKHOLM D 15/10 1955

Nils Backman

ARKITEKT S A R

Kempe & Co
Köln, A. K.