
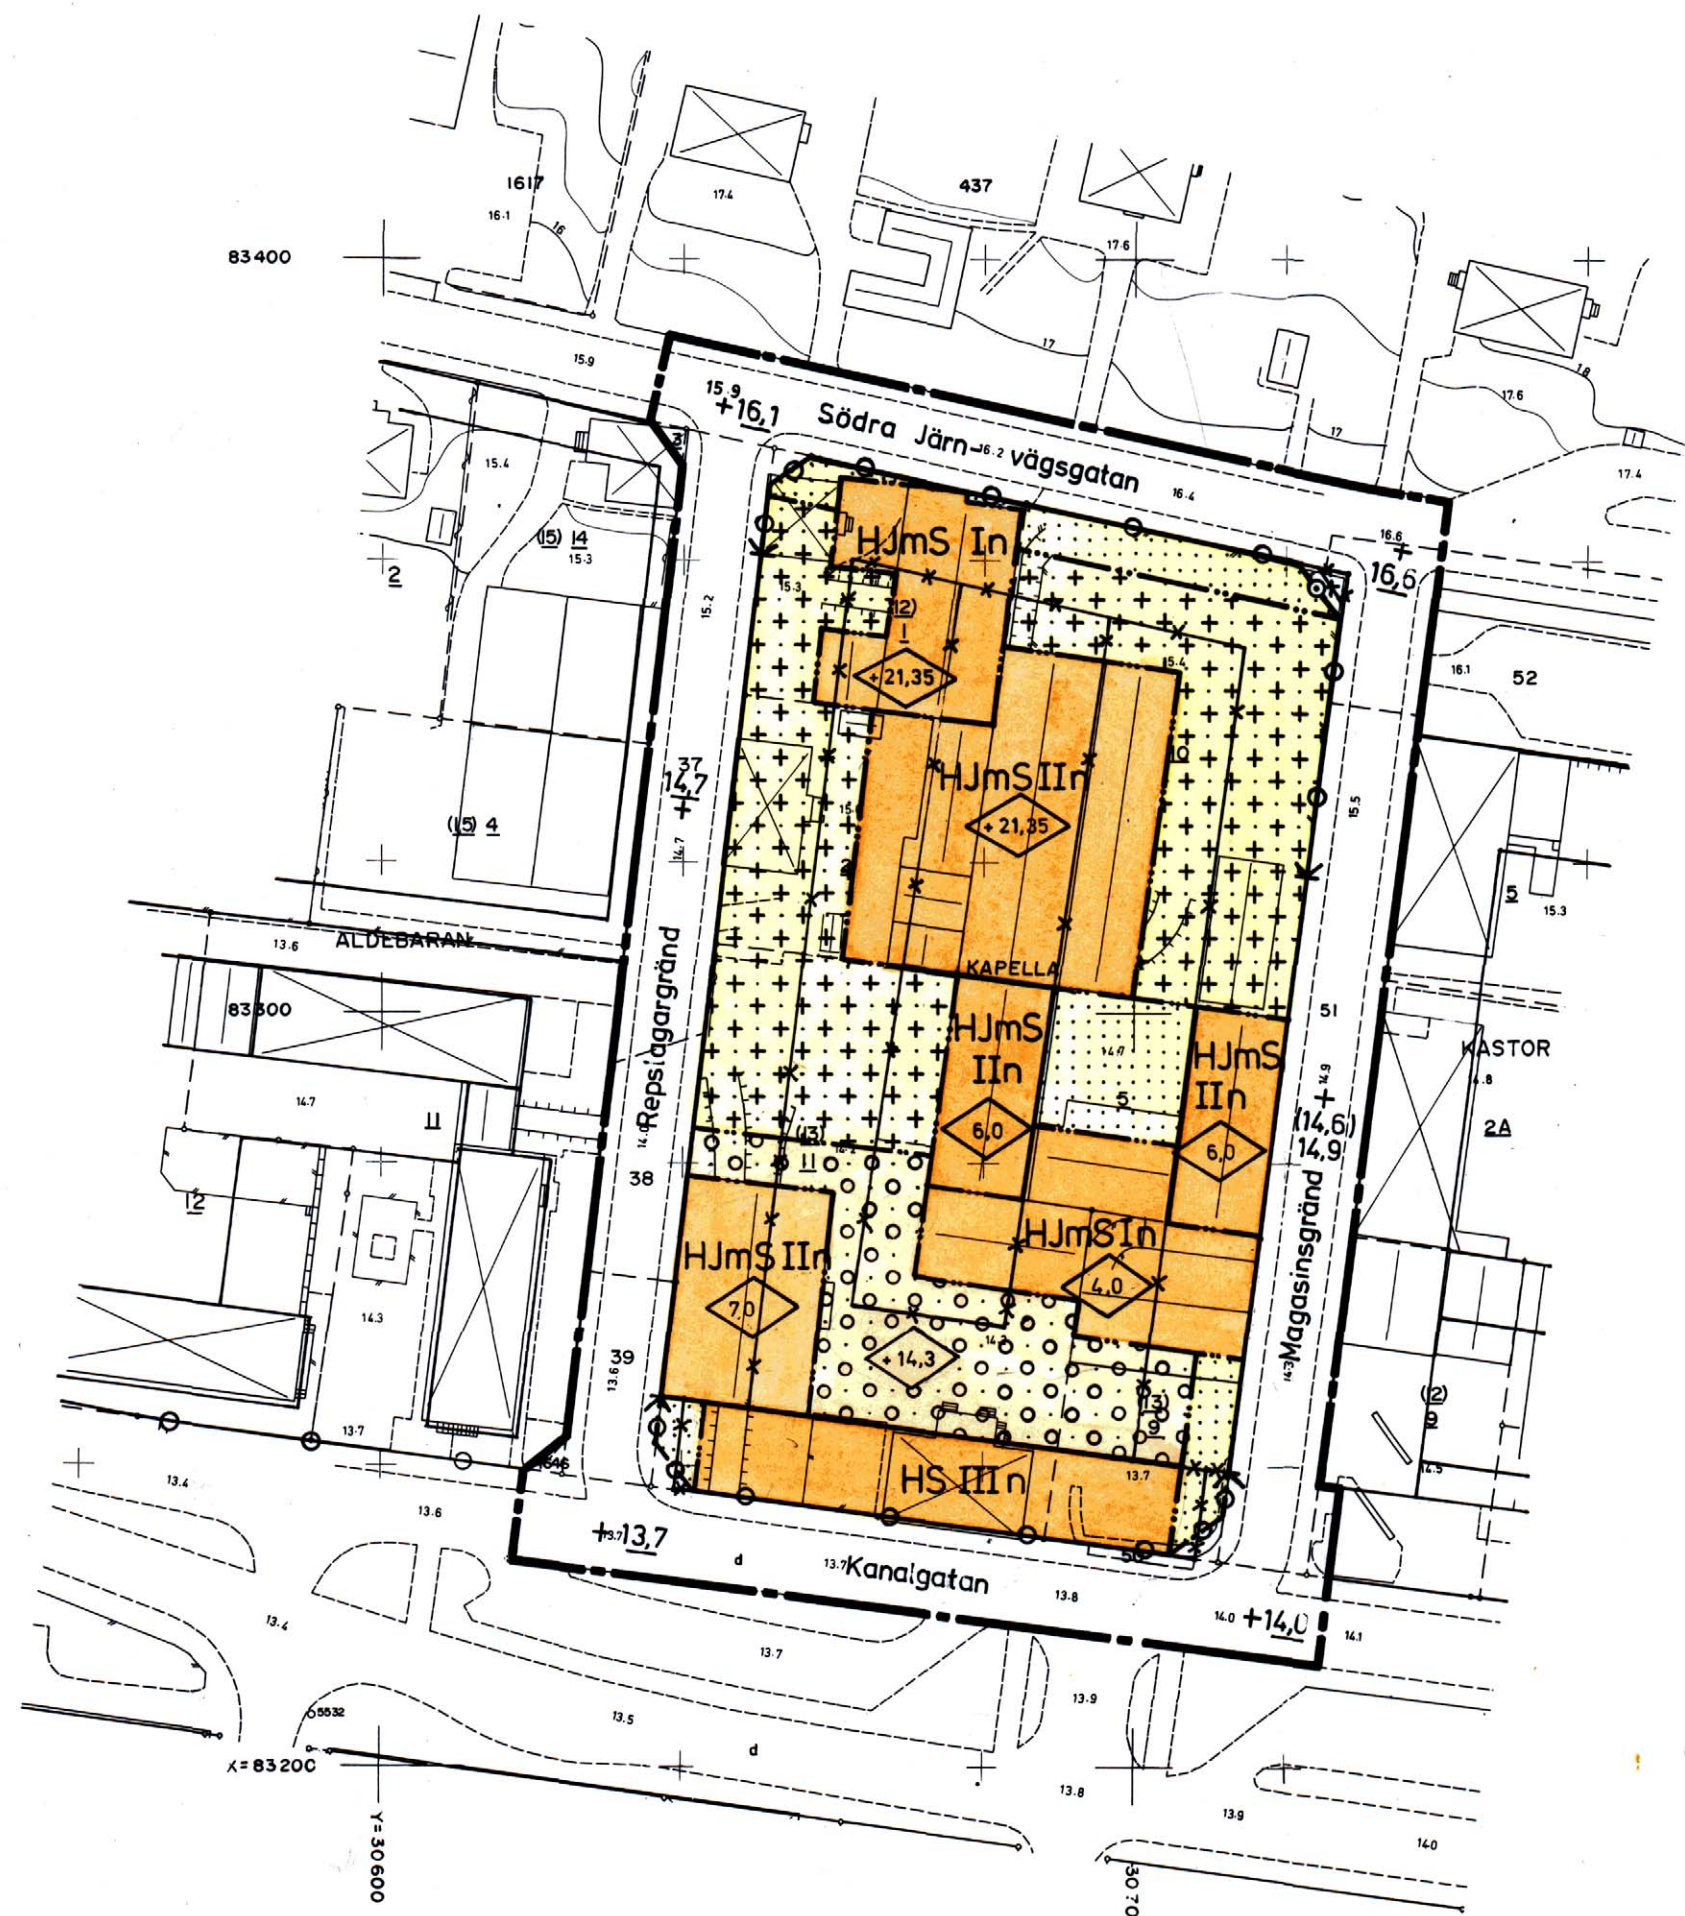


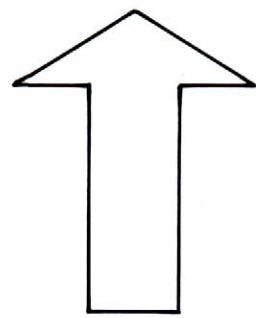

SKALA 1:1000
10 0 10 20 30 40 50 60 70 80 90 100 M

BETECKNINGAR GRUNDKARTA

- Fastighetsgräns
- Vägar
- Staket
- Häck
- Stenmur
- Stödmur
- Slänt
- Huvudbyggnad resp. uthus
- Fastighetsbeteckningar
- Nivåkurvor
- Punkt i rutnät
- Polygonpunkt
- Avvägd höjd

STADSPLANEKARTA

A. GRÄNSBETECKNINGAR

- Stadsplanegräns
- Gällande områdes- och bestämmelsegräns
- Gällande områdes- och bestämmelsegräns, avsedd att utgå
- Kvarters- eller annan områdesgräns
- Bestämmelsegräns
- Förbud mot utfart
- Tvärstreck med pil markerar förbudets slut

B. OMRÅDESBETECKNINGAR

- Allmän plats
- Gata
- Byggnadskvarter
- Område för handelsändamål, sammanbyggda hus
- Område för handels- och småindustriändamål, sammanbyggda hus

C. ÖVRIGA BETECKNINGAR

- Mark som icke får bebyggas
- Mark där uthus och dylikt undantagsvis får uppföras
- Mark för byggnad under markplanet
- Byggnadshöjd
- Byggnadshöjd räknad från grundkartans nollplan
- I, II, III
- Antal våningar
- Utöver angivet våningsantal får vind icke inredas
- +0,0
- Gällande gatuhöjd
- (+0,0)
- Gällande gatuhöjd, avsedd att utgå
- +0,0
- Gatuhöjd

Tillhör Byggnadsnämndens
i Skellefteå beslut den 6/12 1976
S2128 betyg

Ex officio:

Lula Johansson

TILLHÖR LÄNSSTYRELSENS I
VÄSTERBOTTENS LÄN BESLUT
1978-01-20. BETRÄFFANDE
UNDANTAG SE LÄNSSTYREL-
SENS BESLUT, BETYGAR
Gösta Mannberg
GÖSTA MANNBERG
GÖTHE FÖRSBERG

GRUNDKARTAN FRAMSTÄLLD UR KOMMUNENS
PRIMÄRKARTEVERK
KOORDINATSYSTEM 2,5 GON Ö 38
HÖJDSYSTEM RIKETS ÅR 1900
MÄTKLASS II
GRUNDKARTANS RIKTIGHET BESTYRKES
STADSINGENJÖRSKONTORET DEN 26 OKT 1976

Gösta Mannberg
GÖSTA MANNBERG
STADSINGENJÖR

Harry Mannberg
HARRY MANNBERG
BYRÅINGENJÖR

FÖRSLAG TILL ÄNDRING AV STADSPLAN FÖR KV KAPELLA MM INOM KOMMUNDELEN CENTRUM I SKELLEFTEÅ KOMMUN

UPPRÄTTAD I OKTOBER 1976 AV
STADSARKITEKTKONTORETS DETALJPLANEAVDELNING

O. Eriksson-Olla
O. ERIKSSON-OLLA
PLANARKITEKT

L. Henriksson
L. HENRIKSSON
PLANINGENJÖR