


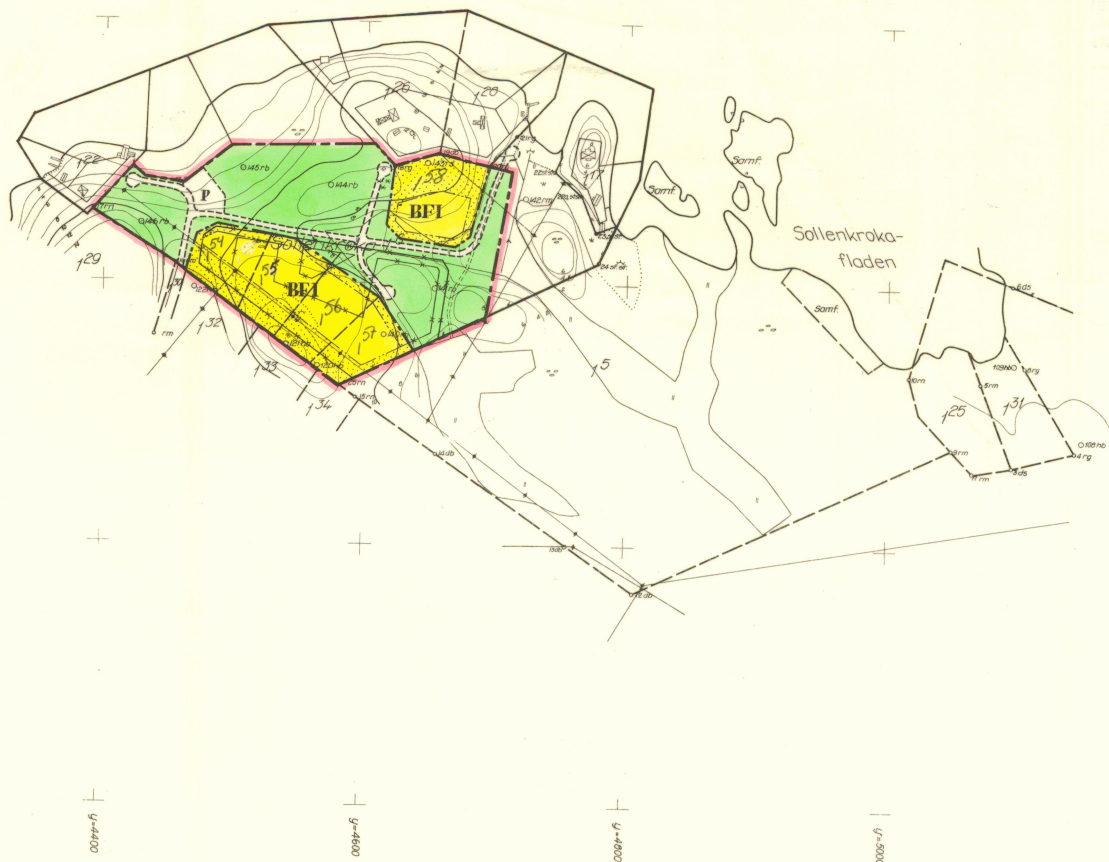


FÖRSLAG
TILL ÄNDRING
AV BYGGNADSPLAN FÖR
DEL AV FASTIGHETEN

SOLLENKROKA 1⁶

I DJURÖ SOCKEN OCH KOMMUN
AV STOCKHOLMS LÄN
UPPRÄTTAT ÅR 1966 AV
ENSKILDA LANTMÄTERIBYRÅN AB

Olle Thunwall
LANTMÄTARE

 

SKALA 1:2000

År 1967 den 24 januari fastställdes denna
indrag av byggnadsplan på ett länstyrelsens beslut samma dag
vidare utvärderat och på ett nytt 150 § 5 av byggnadsplanen talan inte
följde mot nämnda beslut, varför detta beslut omedelbart vunnit
sig kraft, betygs, Stockholm å landshövdingen som ovan.

På tjänstens vägnar:

Boström

Kopias likhet med originalen
bestyrkes i tjänsten:

Kangerdahl

BETECKNINGAR GRUNDKARTAN

- FASTIGHETSGRÄNS
- ÅKER
- KÄRR
- LÖVSKOG
- BARRSKOG
- DIKE
- STÄKET
- VÄG
- GÅNGSTIG
- BONINGSHUS
- UTHUS
- HÖGSPÄNNINGSLEDNING
- ELLEDNING
- TELELEDNING
- BRUNN
- STRANDLINJE
- NIVÅKURVOR
- POLYGONPUNKT
- GRÄNSPUNKT
- RUTNÄTSPUNKT
- STOUMUR
- BRYGGA

BETECKNINGAR PLANEFÖRSLAGET

- PLANGRÄNS
- GÄLLANDE OMRÅDESGRÄNS AVSEDD ATT UTGÅ
- BESTÄMMELESGRÄNS AVSEDD ATT UTGÅ
- OMRÅDESGRÄNS
- BESTÄMMELESGRÄNS
- GRÄNSLINJER EJ AVSEDDA ATT FASTSTÄLLAS
- ALLMÄN PLATS, VÄGMARK
- PARK ELLER PLANTERING
- OMRÅDE FÖR BOSTADSÄNDAMÅL
- MARK SOM EJ FÅR BEBYGGAS
- ANTAL VÄNINGAR
- PARKERING

GRUNDKARTAN UPPRÄTTAD ÅR 1964 AV ENSKILDA
LANTMÄTERIBYRÅN AB, LANTMÄTARE OLLE THUNWALL

PLANERINGSKONTOR

353 67 1104

0025-6

265