


ÖRNSKÖLDSVIK 1947-02-07 B

FÖRSLAG TILL ÄNDRING AV STADSPLANEN FÖR KVARTEREN ATHÉN, LIVERPOOL, LONDON, PARIS OCH TURKIET INOM ÖRNSKÖLDSVIK STAD

År 1946 den 8 maj blev detta förslag antaget av stadsfullmäktige i Örnsköldsvik, vilket bebyggas.
Ex officio:
Gösta Liljebäck
Kommunalborgmästare.

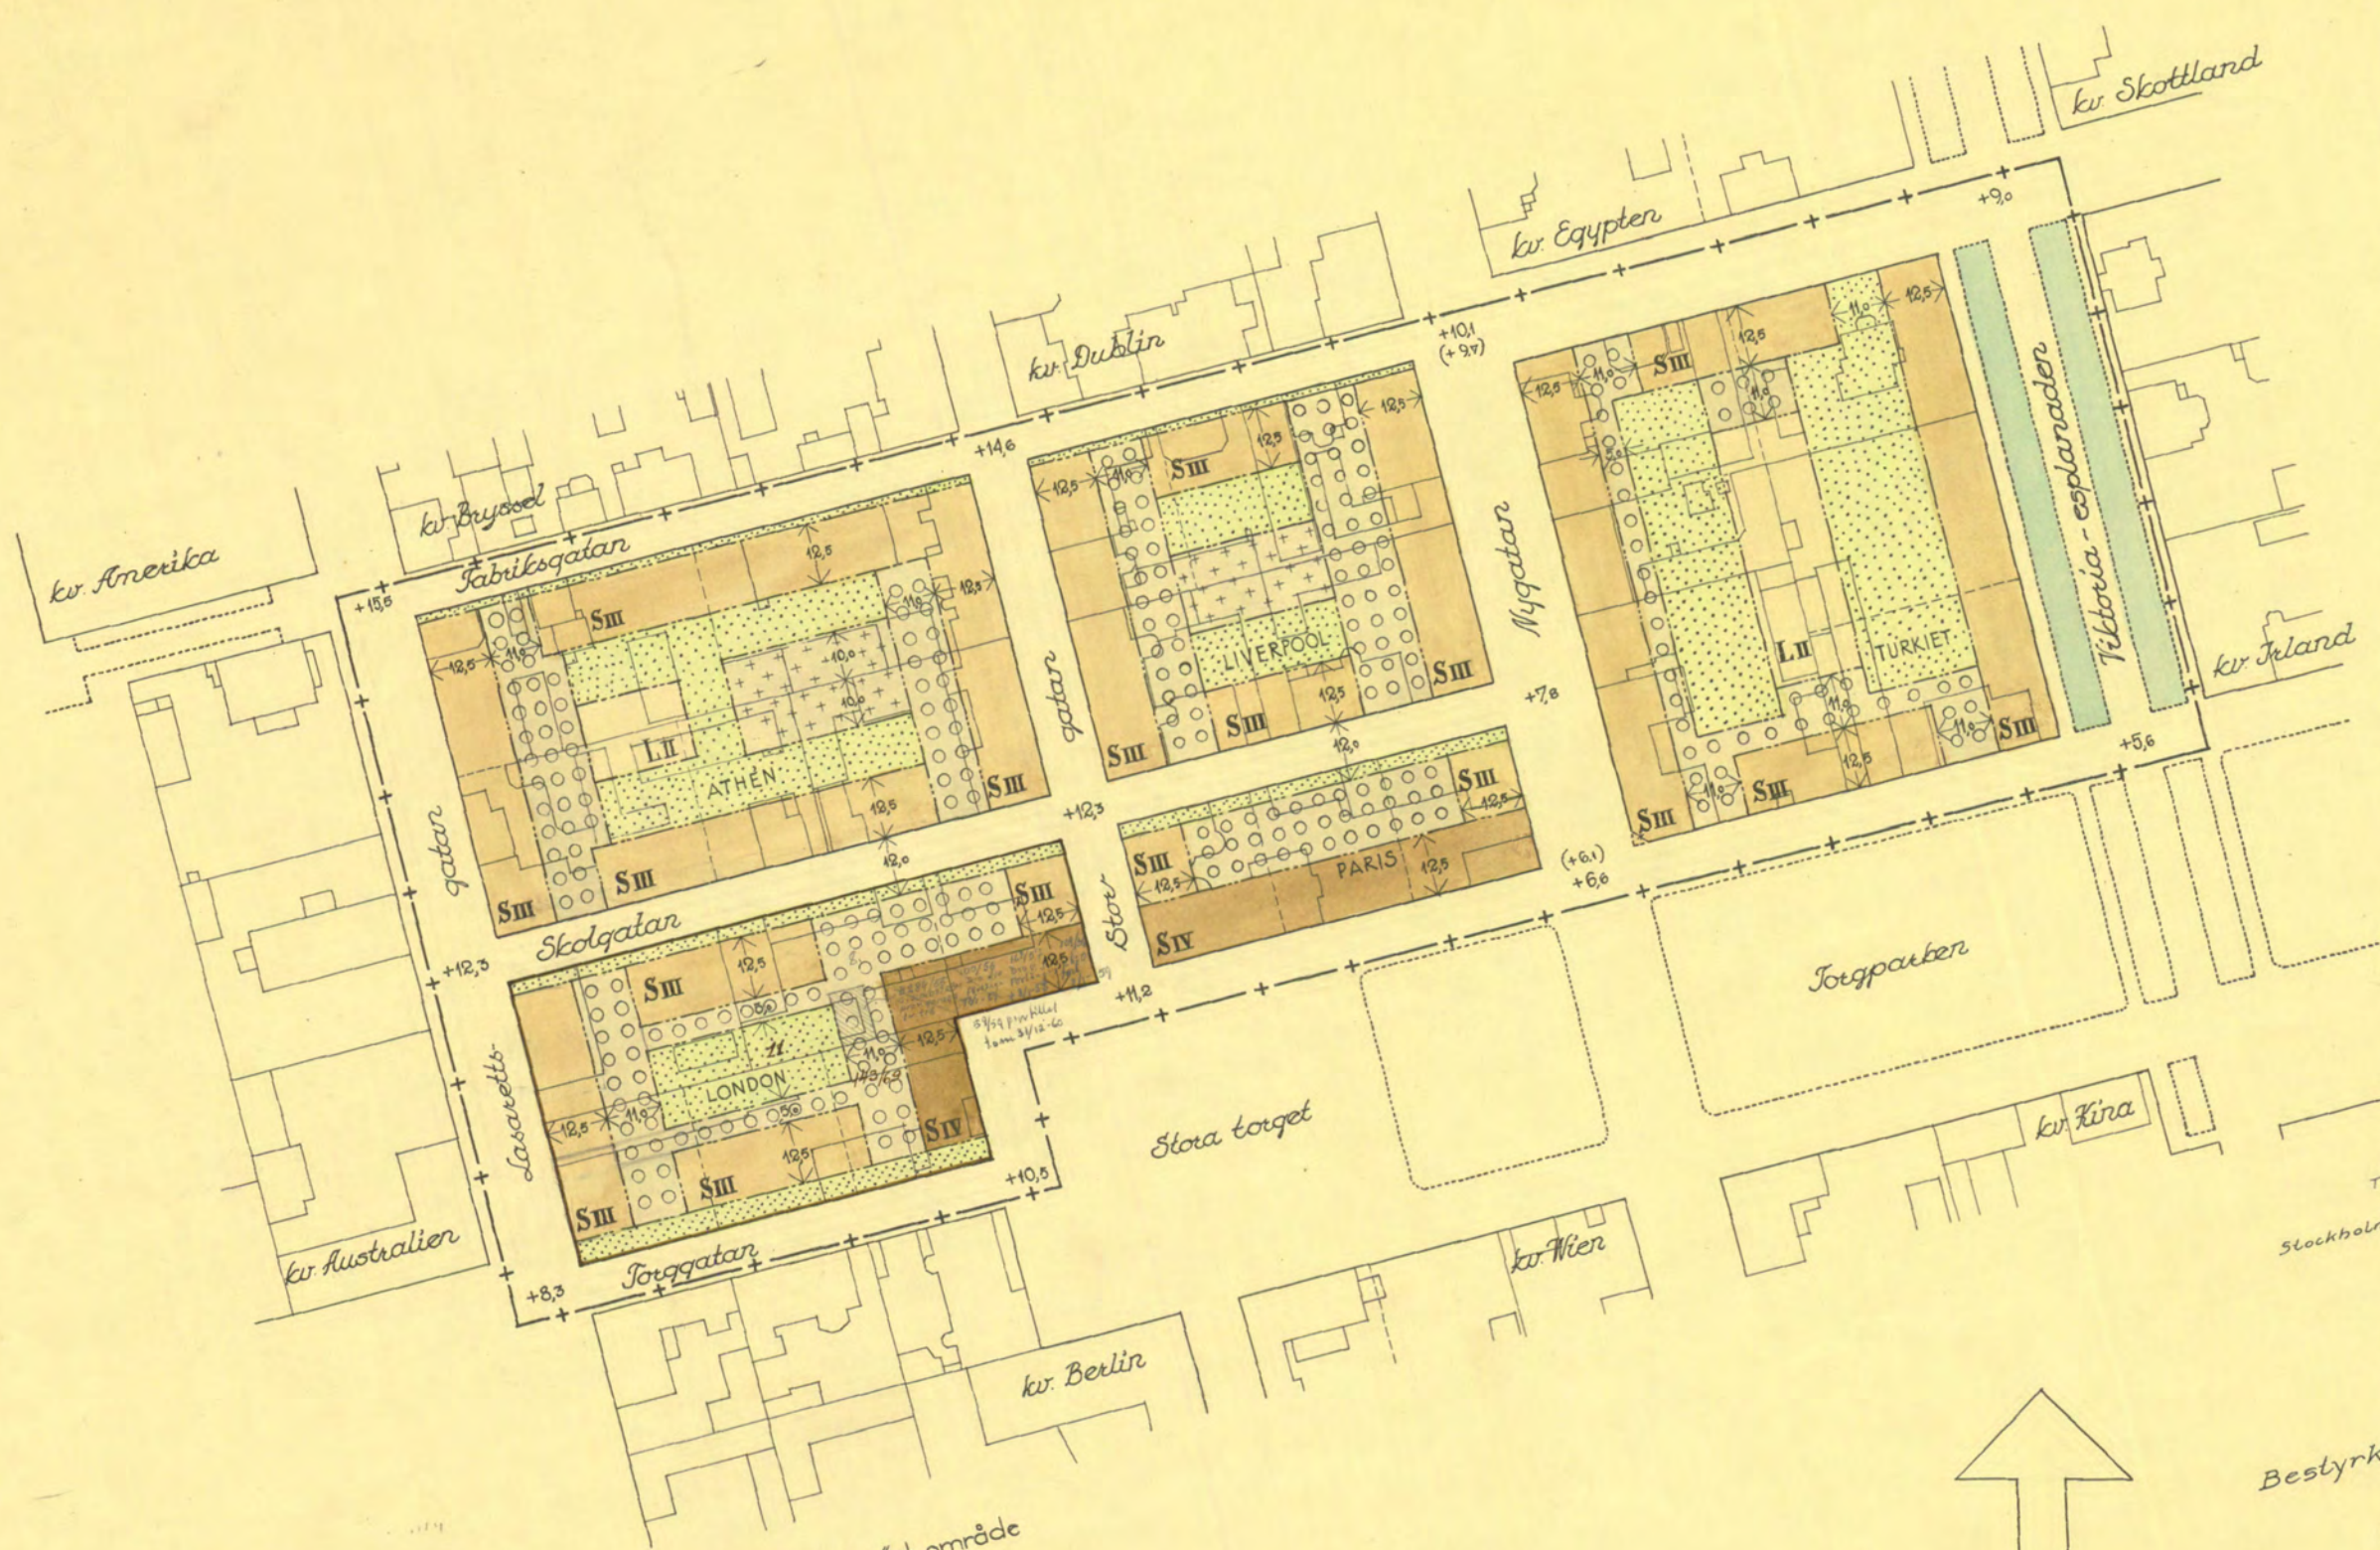

Tillsatt Kungl. Maj: s beslut
den 7 februari 1947.
Stockholm i Kommunikationsdepartementet.
Ex officio:
Nils Ågren

Bestyrkes å tjänstens vägnar:
Anne Björner
Stadsarkitekt

Umeå i oktober 1941
Kjell Whetling
Arkitekt SAR

- BETECKNINGAR:
- Gräns för av ändringen berört område
 - Gällande gatu- och kvartersgräns
 - Befintliga byggnader
 - Ägogräns
 - Tomtgräns, ej sammanfallande med ägogräns
 - Gatu- och kvartersgräns avsedd att utgå
 - Föreslagen gatu- och kvartersgräns
 - Föreslagen gräns mellan områden med olika etadsplanebestämmelser
 - Föreslagen plats, plantering
 - Allmän plats, bredd i meter
 - Gatas eller områdes bredd i meter
 - Gatuhöjd i meter (+00,0) Gatuhöjd avsedd att utgå
 - Beteckningar hänförande sig till etadsplanebestämmelser



ÖRNSKÖLDSVIK 47.02.07 B

ÖRNSKÖLDSVIK 47.02.07 B