

St 297

L 23
väv L 16

1693K


Kv TOR OCH SAGA mm

ORIGINAL

Skövde centralort, Skövde kommun, Skaraborgs län

Förslag till ändring av stadsplan


Upprättat 1984-12-06

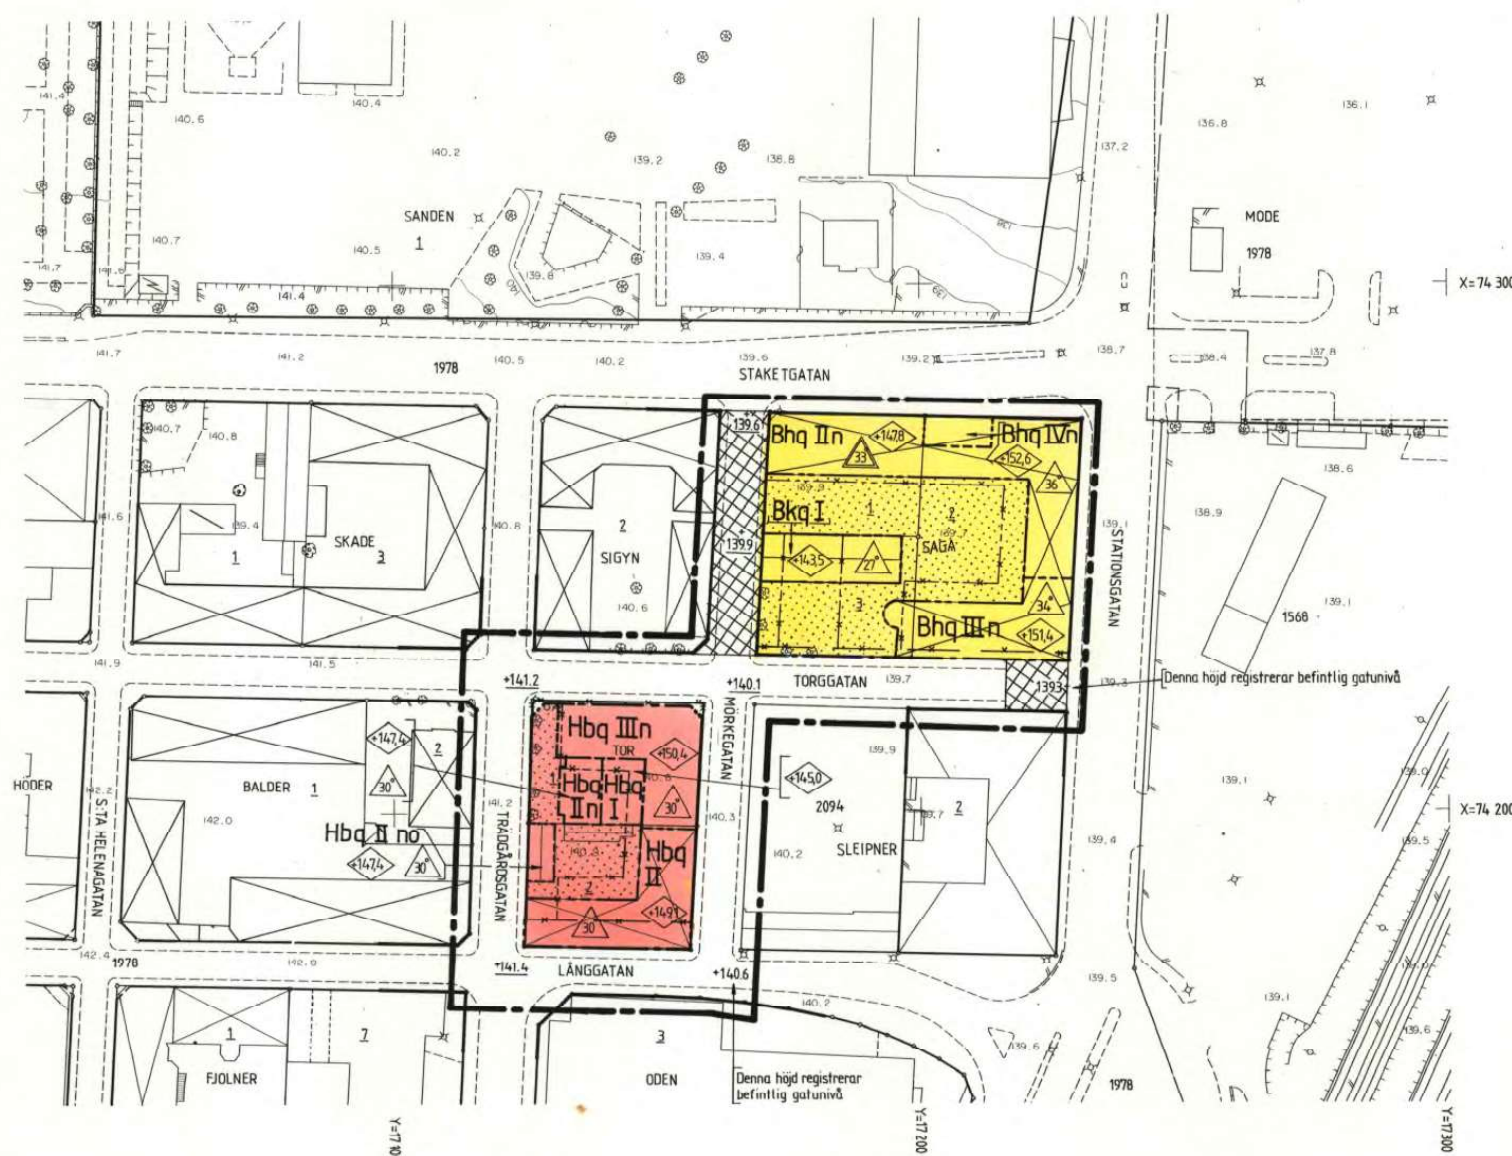Rikard Hagerberg
StadsbyggnadschefLars Rosborg
ArkitektTillhör byggnadsnämndens i Skövde
beslut den 28/2...1985... § 83...
betygarPå tjänstens vägnar:
Britta Vikström
Byggnadsnämndens sekreterareTillhör kommunfullmäktiges i Skövde be-
slut den 25/3...1985... § 70...
betygarPå tjänstens vägnar:
Lars Rosborg
Kommunfullmäktiges sekreterareGenom laga kraftvunnet beslut den
15 juli 1985 fastställdLänstyrelsen i Skaraborgs län & denna karta skädd-
liggjord ändring av

stadplan; betygar

Göorg Hagerberg

SKALA 1:1000

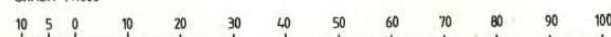

BETECKNINGAR

GRUNDKARTA

- Områdesgräns ej sammanfallande med fastighetsgräns
- Områdesgräns sammanfallande med fastighetsgräns
- Fastighetsgräns
- Kantsten
- Häck
- Staket
- Mur resp stödmur
- Elstolpe resp belysningsstolpe
- Lövträd
- Höjdukurvor
- Fastighetsbeteckning
- Riktningssymbol
- Byggnader

GRUNDKARTA: mätclass II koordinatsystem Skövdes höjdsystem RH 00

STADSPLANEKARTA

A. GRÄNSBETECKNINGAR

- Stadplanegräns belägen 3m utanför fastställelseområdet
- Gällande områdesgräns avsedd att behållas
- Gällande områdesgräns avsedd att utgå
- Gällande bestämmelsegräns avsedd att utgå
- Områdesgräns
- Bestämmelsegräns
- Gällande områdesgräns tillika fastighetsgräns avsedd att utgå

B. OMRÅDESBETECKNINGAR

Allmän plats

- Gata

Byggnadskvartier

- Bh Bostäder samt i vissa fall handel mm
- Bk Bostadskollektivt ändamål
- Hb Handel samt i vissa fall bostäder
- Q Särskild miljöhänsyn

C. ÖVRIGA BETECKNINGAR AVSEDDA ATT FASTSTÄLLAS

- Mark som inte får bebyggas
- Gällande gatuhöjd
- Gatuhöjd
- I, II, ... Antal våningar
- n Förbud mot vindsinredning
- 0 Källarlösa hus
- Byggnadshöjd
- Taklutning maximal vinkel
- Taklutning

D. ILLUSTRATION

- Gågata