




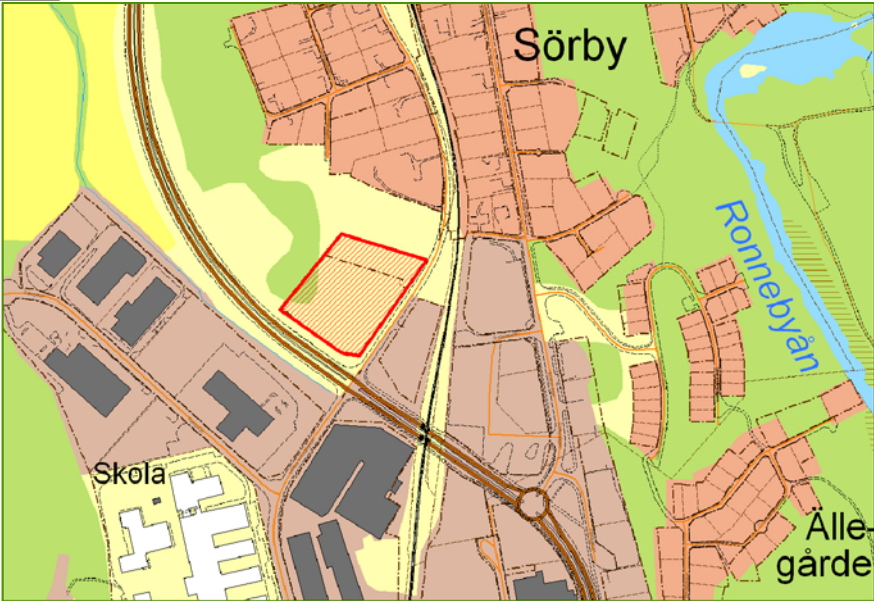


Orienteringskarta

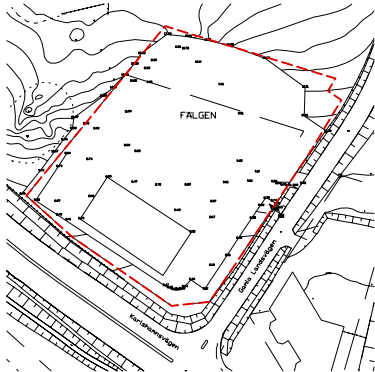

Förelagten ny fastighetsgräns

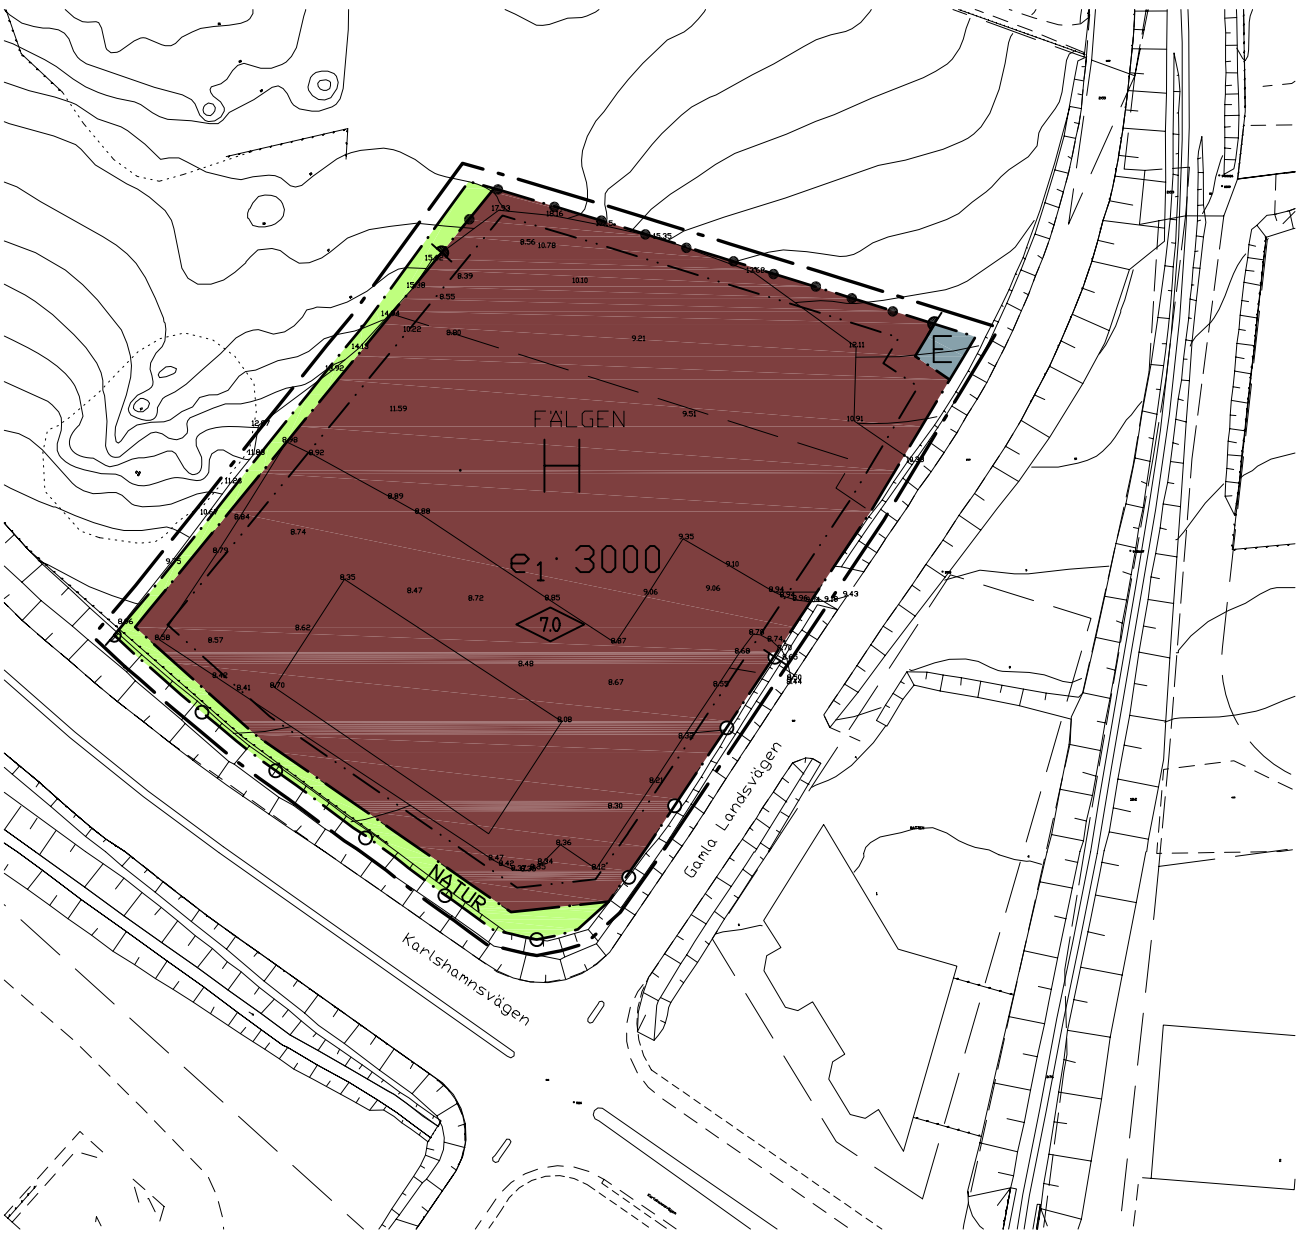

Plankarta

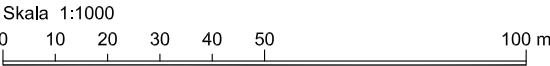

Detaljplan för Fälgen 1 m fl Ronneby kommun, Blekinge län

PLANBESTÄMMELSER

Följande gäller inom områden med nedanstående beteckningar. Endast angiven användning och utformning är tillåten. Bestämmelser utan beteckning gäller inom hela planområdet.

GRÄNSER

- Detaljplanegräns 3 meter utanför planområdet
- Användningsgräns
- Egenskapsgräns
- Illustrationslinje

BESTÄMMELSER

Allmänna platser

- NATUR Naturområde

Kvartersmark

- E Tekniska anläggningar
- H Handel

Begränsningar av markens bebyggande

- Marken får inte bebyggas

- Körbar utfart får inte anordnas, avslutning.
- Stängsel skall finnas, avslutning
- Stängsel skall finnas, symbol
- Körbar utfart får inte anordnas, symbol.

EGENSKAPER

Utnyttjandegrad/fastighetsinndeling

- e₁ 3000 Högsta exploateringsgrad i bruttoarea per fastighetsarea

Placering, Utformning,Utförande

- 0,0 Högsta byggnadshöjd i meter

ADMINISTRATIVA BESTÄMMELSER

Genomförandetid är tio år från den dag planen vinner laga kraft

Detaljplan för		Antagandehandling	
Fälgen 1 m fl		Beslutsdatum	Instans
		Samråd	
		2007-01-18	BN
Ronneby kommun, Blekinge län		Antagande	
		2007-03-15	BN
2007-01-12		Laga kraft	
		2007-04-13	
Emina Kovacic Planarkitekt			
		David Gillanders Stadsarkitekt	
Skala 1:1000			